

# DOSSIER PRO

Plans architectes

## Réhabilitation et extension de la salle des fêtes de Cazères

Juin 2018



### sommaire :

- 00 - PAGE DE GARDE - A3
- 01 - PLAN DE SITUATION - 1 /2000 - A3
- 02 - PLAN DE MASSE - 1/300 - A3
- 03 - PLANS DES DEMOLITIONS - 1/200 - A3
- 04 - PLANS PROJET - 1/100 - A1
- 05 - FACADES EDL - 1/200 - A3
- 06 - COUPES - 1/100 - A3


Commune de Cazères  
Hôtel de ville  
Place de la mairie  
31220 Cazères

**le 23**architecture

Magali Albiges David STOCCO  
le Belvédère  
11 boulevard des Récollets  
31400 Toulouse  
05 34 41 18 09  
[www.le23architecture.com](http://www.le23architecture.com)



PLAN DE SITUATION

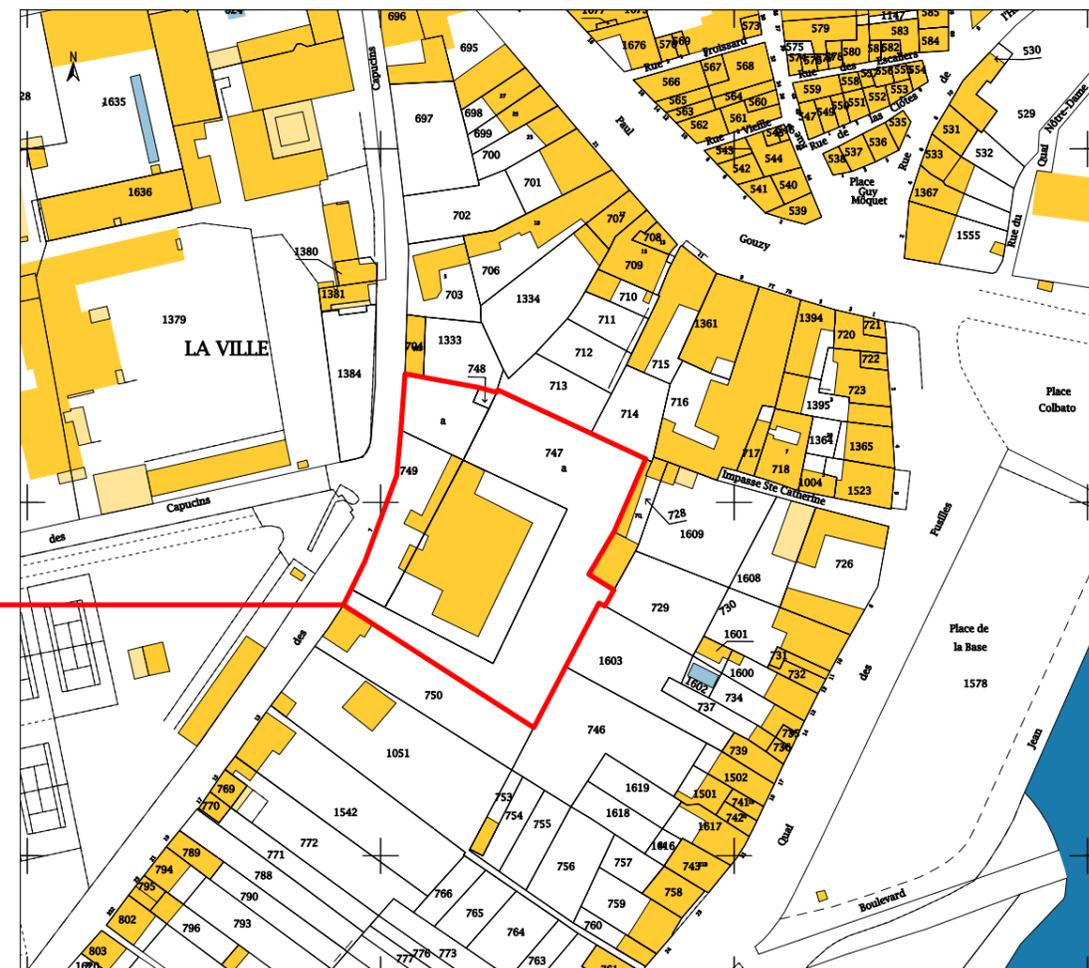

Salle des fêtes  
Rue des Capucins  
31 220 CAZERES

Références parcelles :  
000 D 747 (3 930 m<sup>2</sup>)  
000 D 749 (1 030 m<sup>2</sup>)  
000 D 748 (20 m<sup>2</sup>)

Surface totale parcelles : 4 980 m<sup>2</sup>

PLAN CADASTRAL ECHELLE 1/2000

phase :  
**PRO**

projet :  
**Extension et rénovation de  
la salle des fêtes de Cazères**

maître de l'ouvrage :  
Commune de Cazères  
Hôtel de ville  
Place de la mairie  
31220 Cazères

architecte / maître d'oeuvre :

**le 23 architecture**  
Magali Albiges - David STOCCO  
11 boulevard des Récollets  
31400 Toulouse  
05 34 41 18 09  
contact@le23architecture.com


bureau d'études

**BET IN.S.E**  
132 rue Marc Robert  
12 850 ONET LE CHATEAU


contrôleur technique  
**BUREAU VERITAS**  
Joel Petiot  
06 79 25 17 23

date :  
**04 JUILLET 2018**


planche :

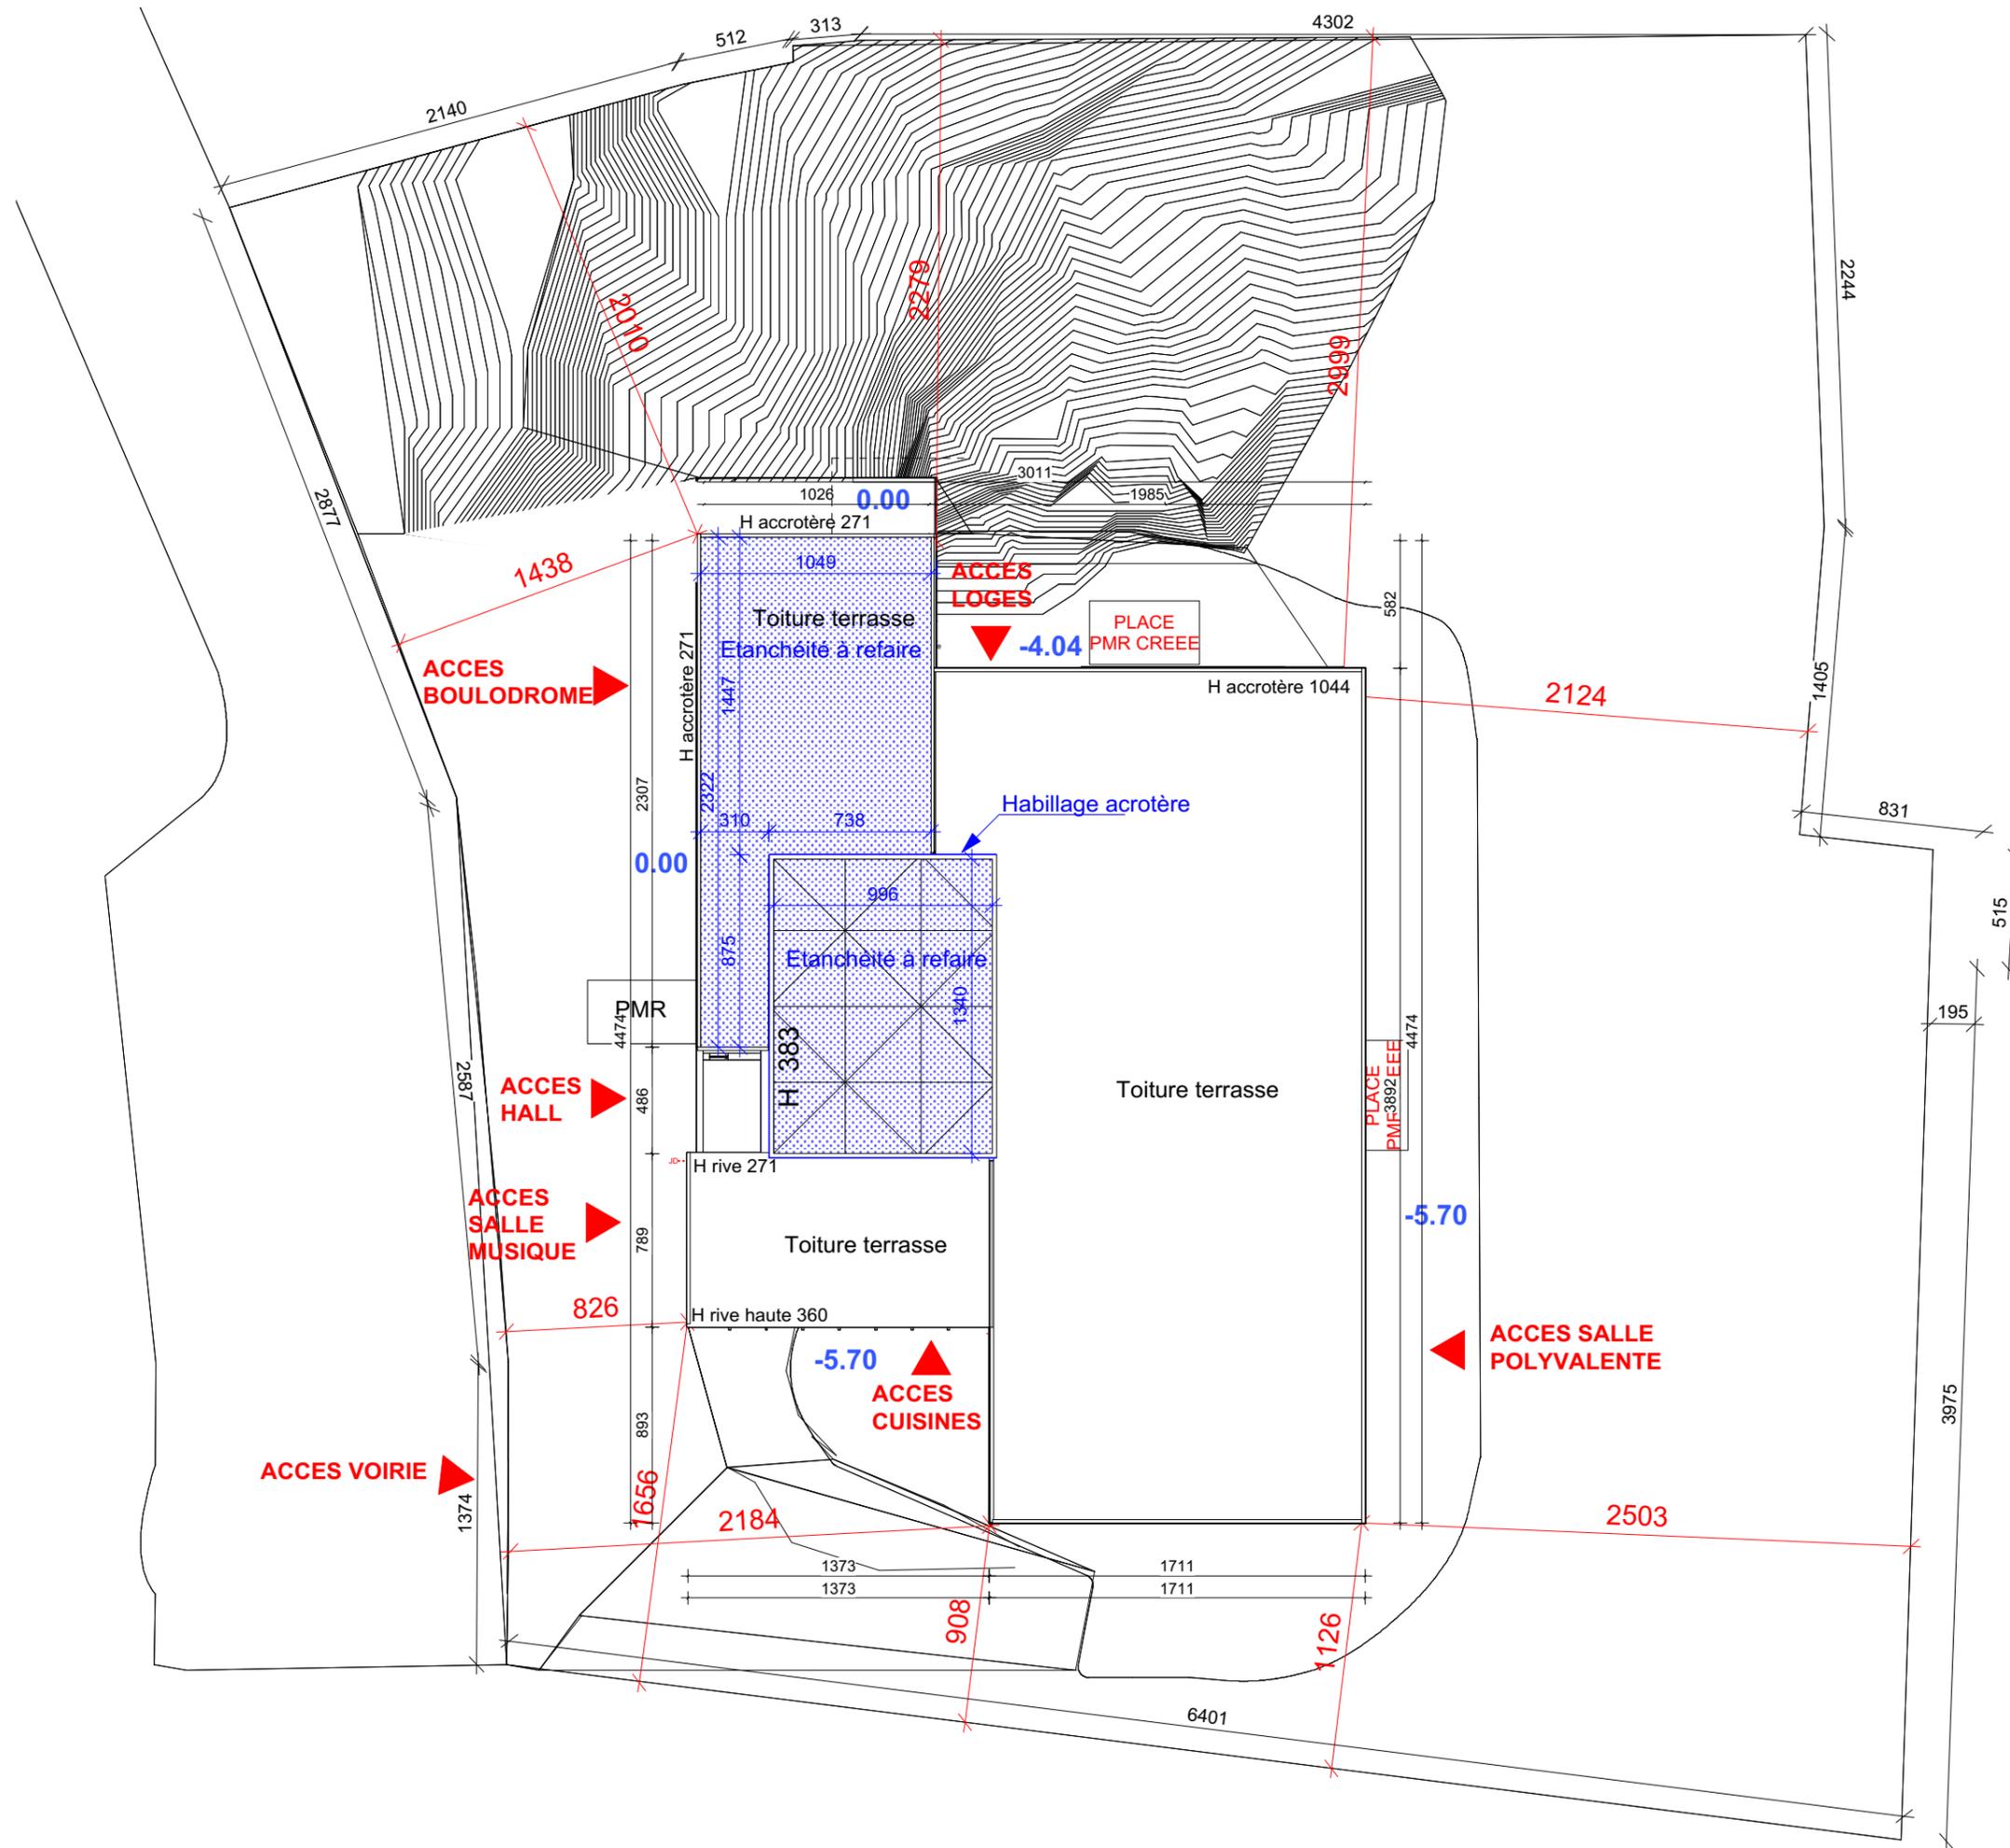

phase :	<b>PRO</b>
projet :	<b>Extension et rénovation de la salle des fêtes de Cazères</b>
maître de l'ouvrage :	Commune de Cazères Hôtel de ville Place de la mairie 31220 Cazères
architecte / maître d'oeuvre :	<b>le 23 architecture</b> Magali Albiges - David STOCCO 11 boulevard des Récollets 31400 Toulouse 05 34 41 18 09 contact@le23architecture.com
bureau d'études	<b>BET IN.S.E</b> 132 rue Marc Robert 12 850 ONET LE CHATEAU
contrôleur technique	<b>BUREAU VERITAS</b> Joel Petiot 06 79 25 17 23
date :	<b>04 JUILLET 2018</b>
planche :	

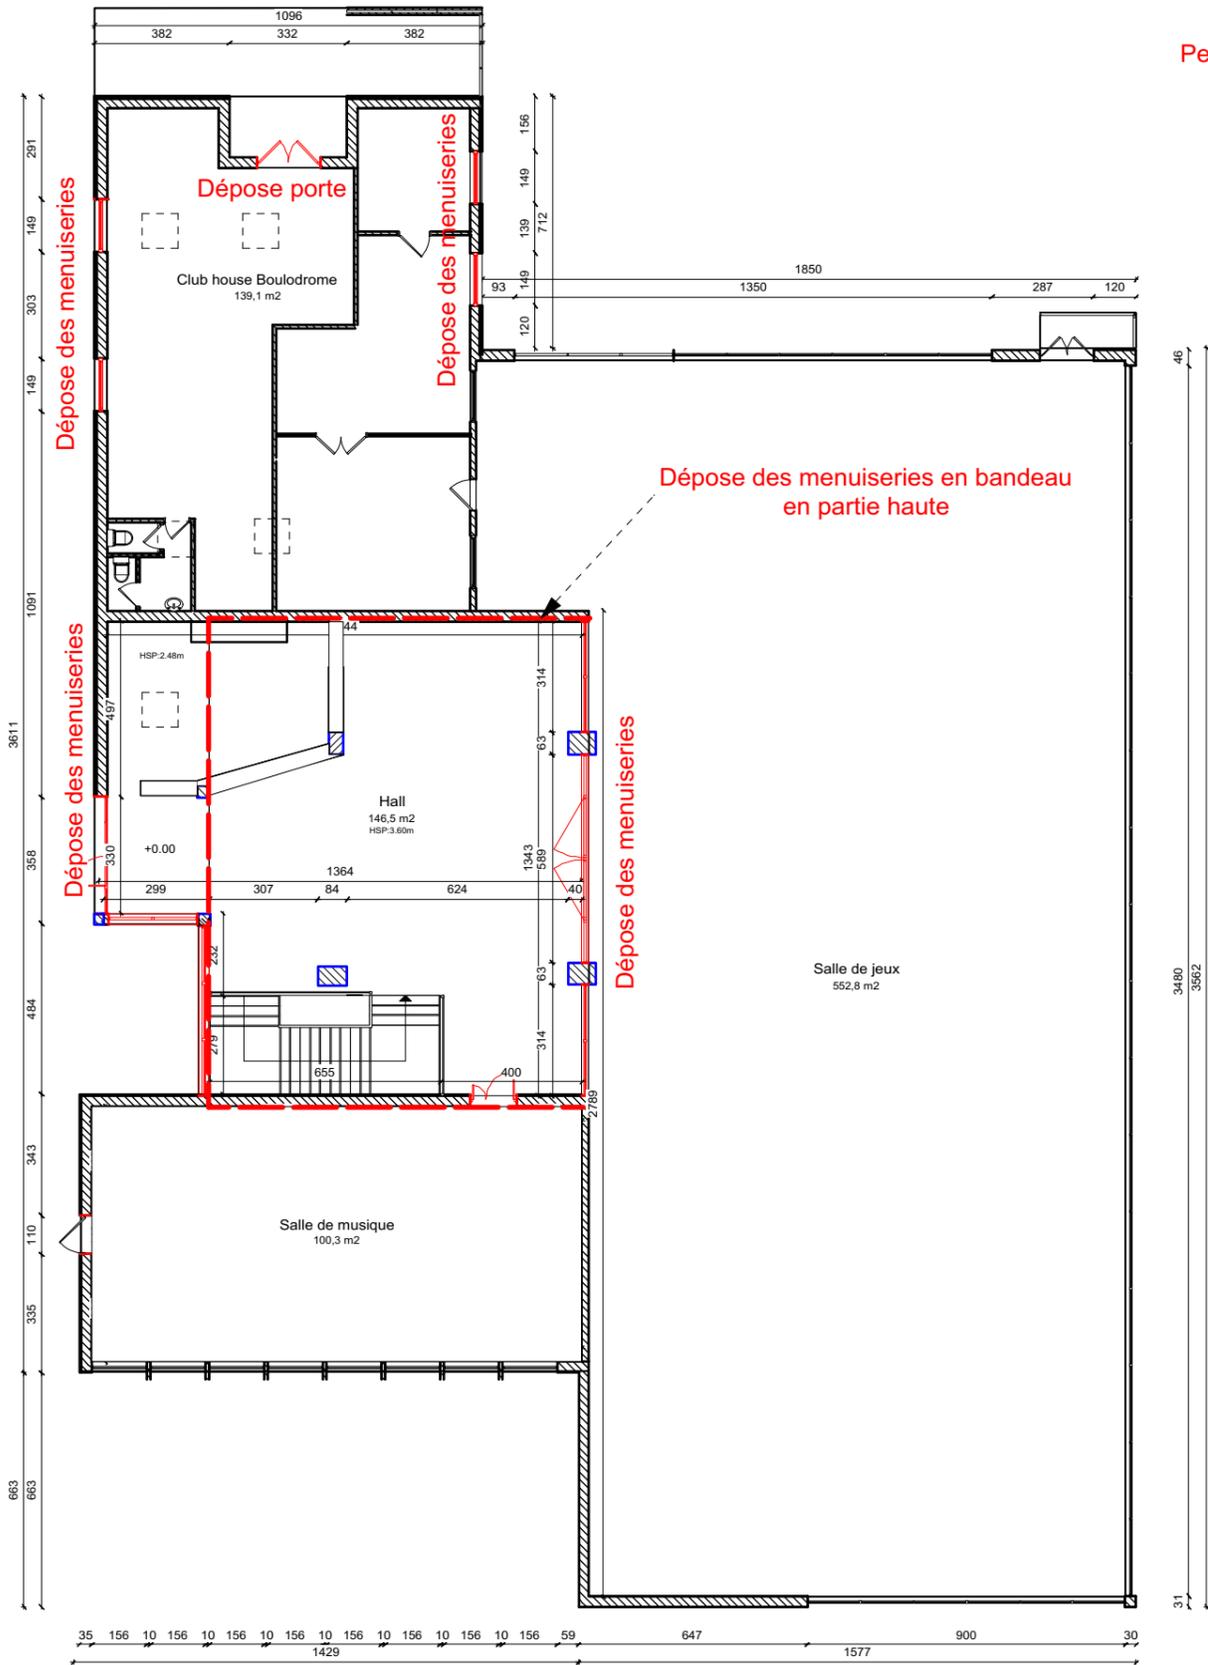

PLAN DU NIVEAU RDC 1/200

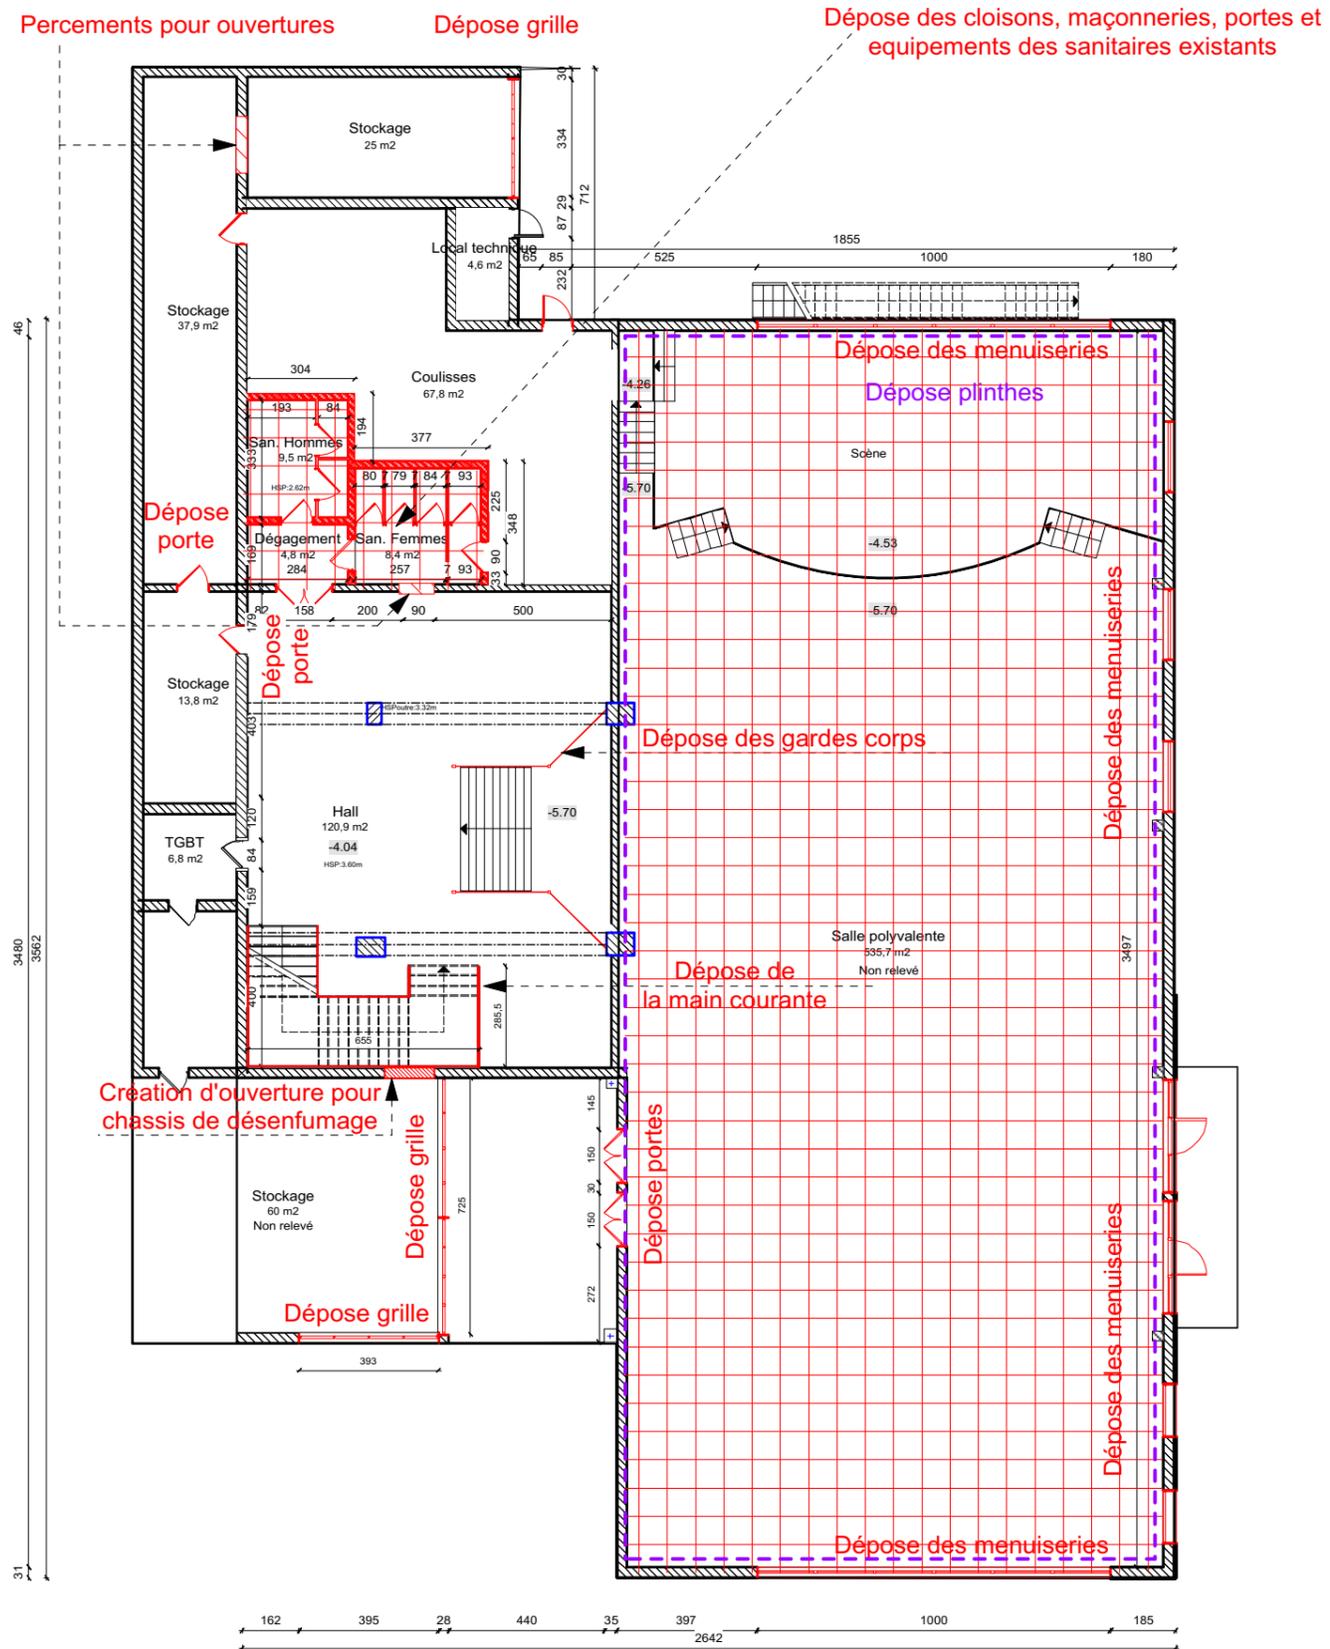

PLAN DU NIVEAU ENTRE SOL ET NIVEAU BAS 1/200

phase :  
**PRO**

projet :  
**Extension et rénovation de la salle des fêtes de Cazères**

maître de l'ouvrage :  
Commune de Cazères  
Hôtel de ville  
Place de la mairie  
31220 Cazères

architecte / maître d'oeuvre :

**le 23 architecture**  
Magali Albiges - David STOCCO  
11 boulevard des Récollets  
31400 Toulouse  
05 34 41 18 09  
contact@le23architecture.com


bureau d'études

**BET IN.S.E**  
132 rue Marc Robert  
12 850 ONET LE CHATEAU


contrôleur technique  
**BUREAU VERITAS**  
Joel Petiot  
06 79 25 17 23

date :  
**04 JUILLET 2018**

planche :

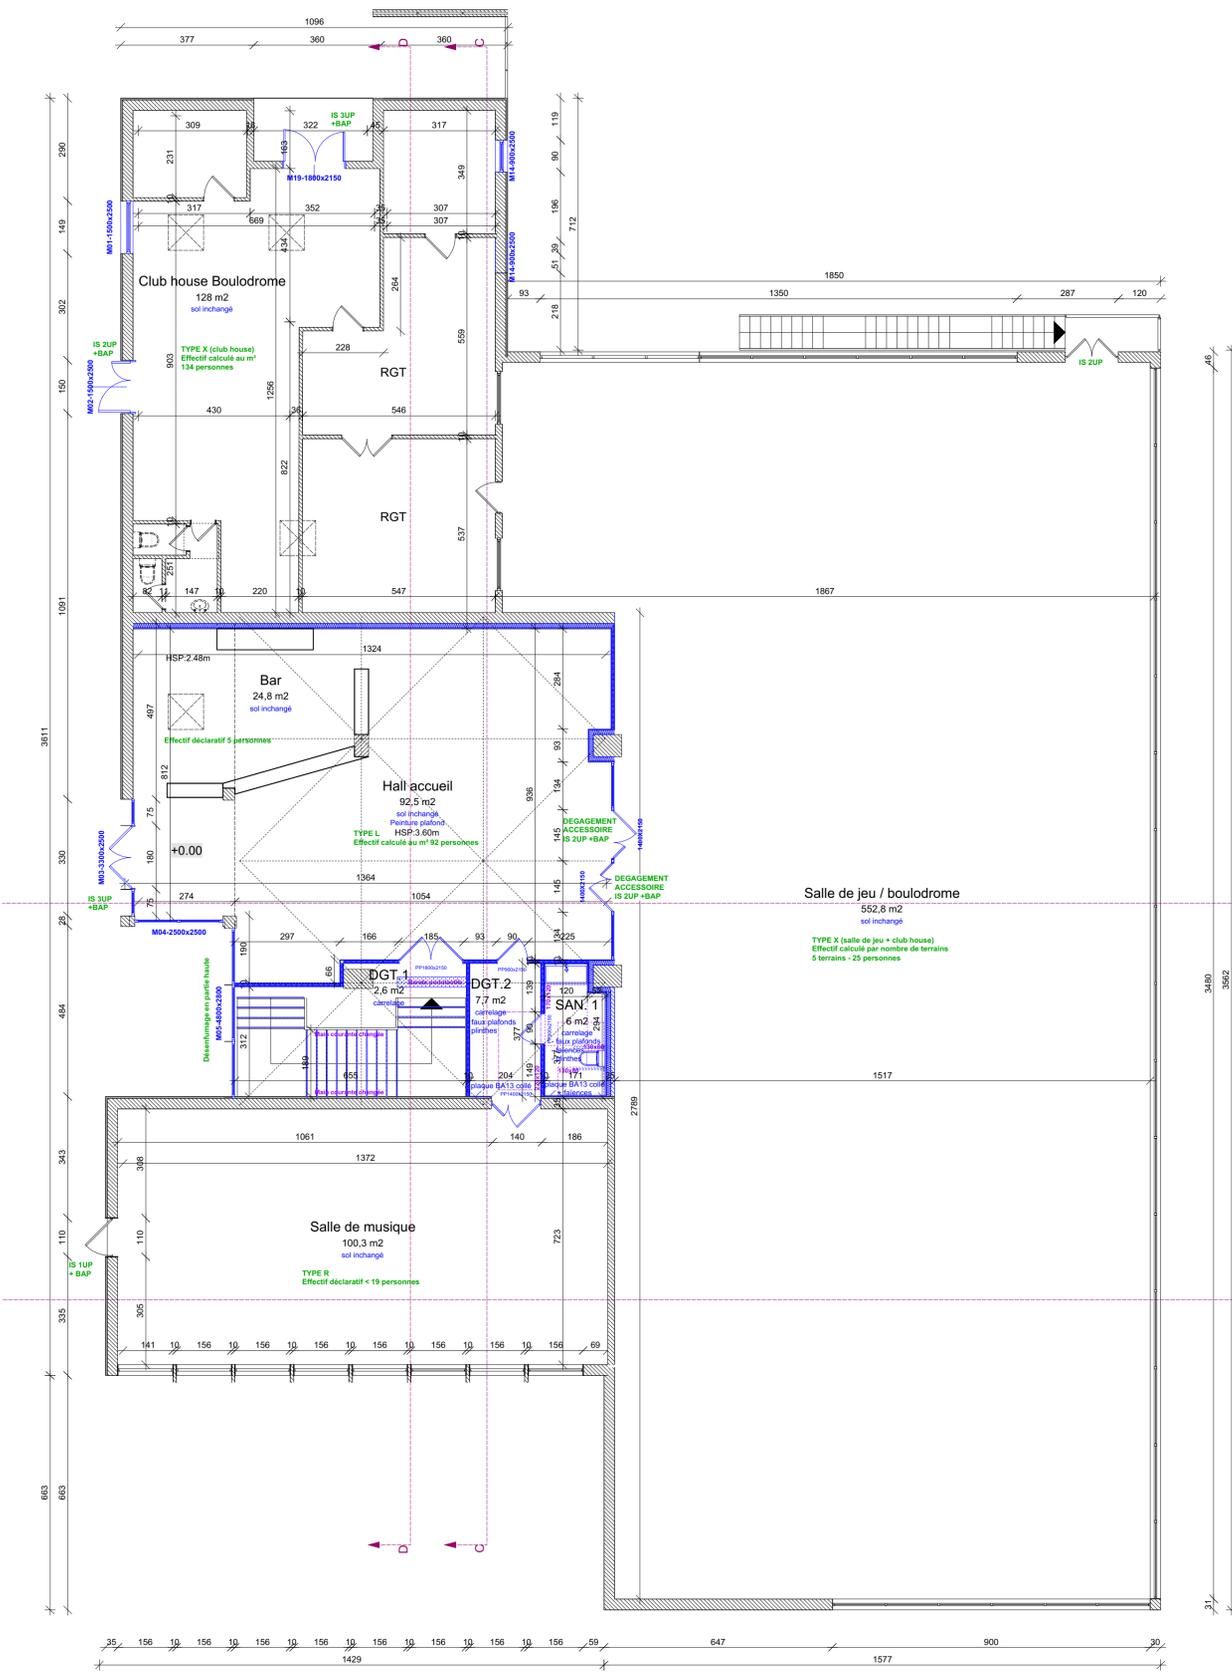

PLAN NIVEAU HAUT ECHELLE 1/100

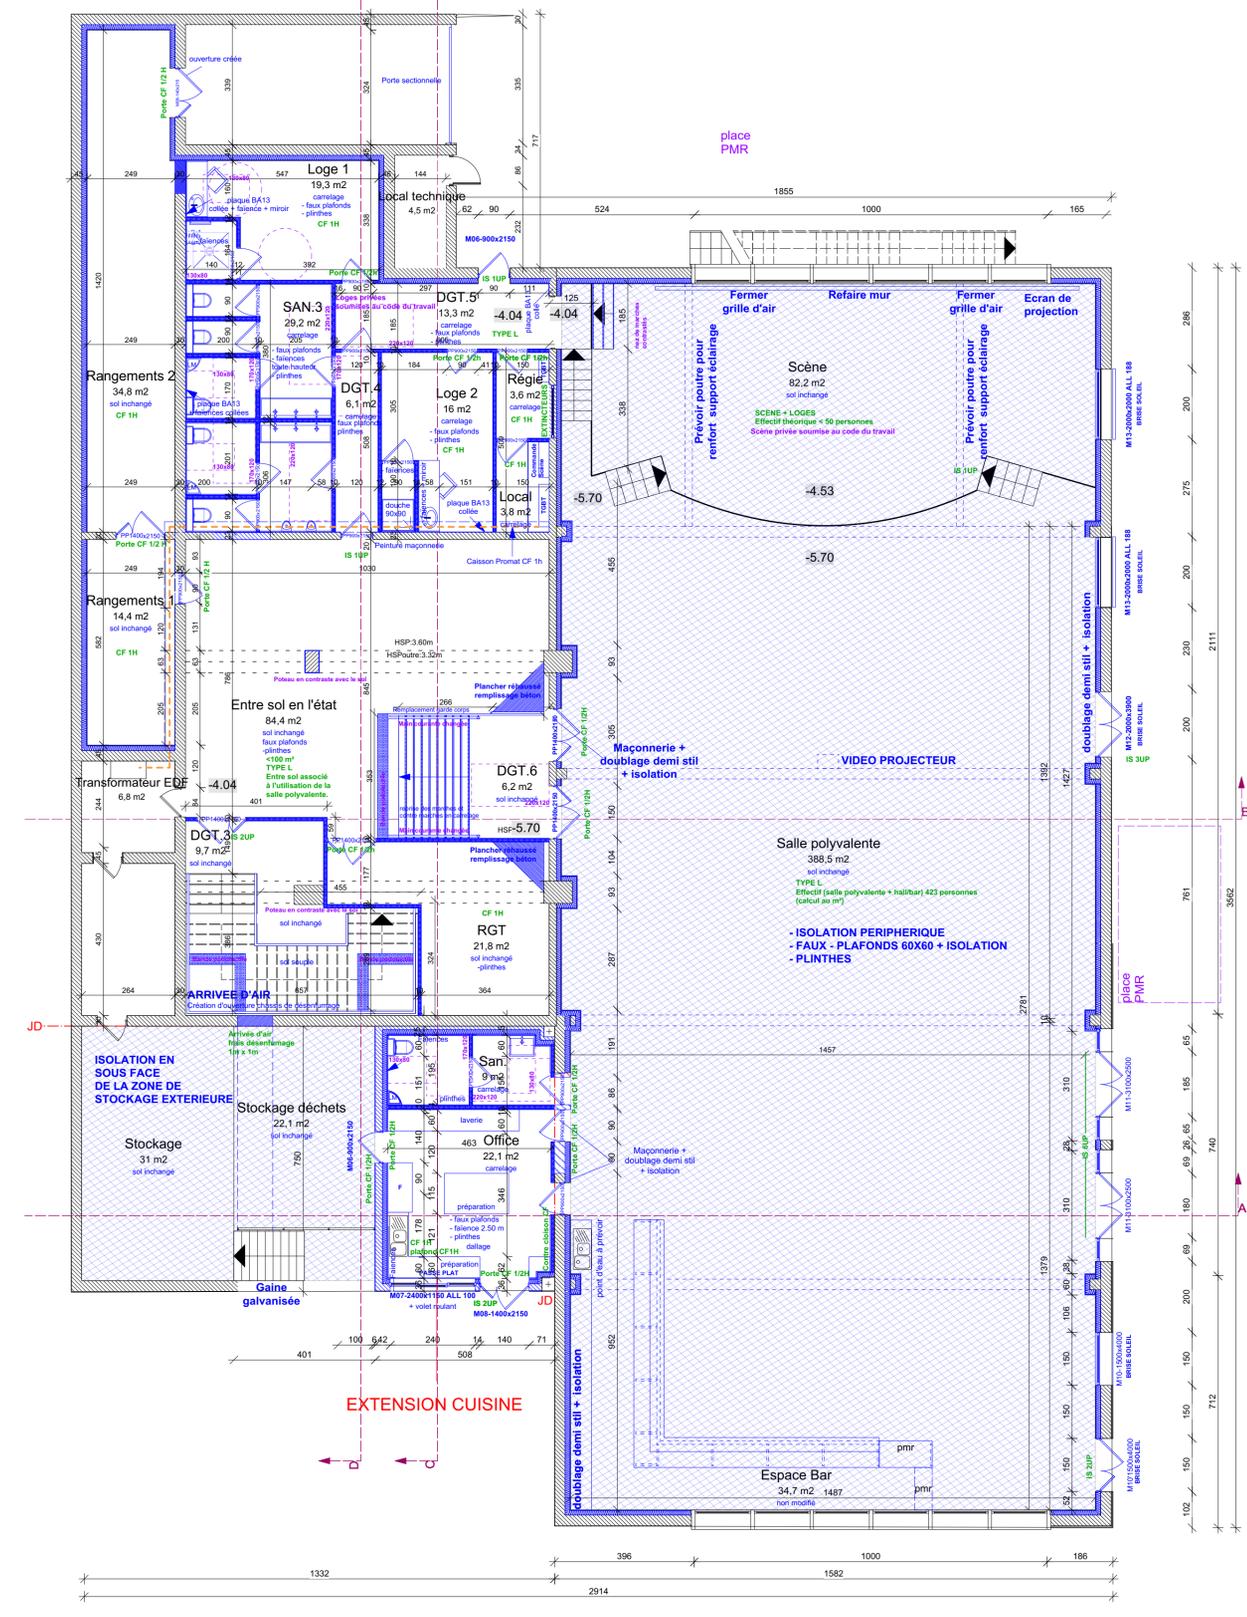

PLAN NIVEAU BAS ET ENTRE SOL 1/100

**SALLE DES FETES**

**MAITRISE D'OUVRAGE**  
**MAIRIE DE CAZERES**  
 Place de l'Hotel de ville  
 31220 CAZERES  
 Conduite de projet :  
 TEL : PORT :  
 MEL :

**MAITRISE D'OEUVRE**  
**ARCHITECTES**  
**LE 23 ARCHITECTURE**  
 Bâtiment Le Belvédère  
 11 boulevard des Recoltes  
 31400 TOULOUSE  
 TEL 05 34 41 18 09  
 Responsable de projet : Magali ALBIGES  
 TEL : 06 82 21 22 02  
 MEL : magali@le23architecture.com


**BUREAU D'ETUDES STRUCTURES**  
**INSE**  
 132 rue Marc Robert  
 12 850 ONET LE CHATEAU  
 TEL :  
 MEL :

**BUREAU D'ETUDES FLUIDES**  
**NOM ENTREPRISE**  
**RESPONSABLE**  
**ADRESSE**  
**ADRESSE**  
**MEL :**

**BUREAU DE CONTROLE**  
**BUREAU VERITAS**  
 JOEL PETITOT  
 06 79 25 17 23  
 joel.petitot@bureauveritas.com

**COORDINATEUR SPS**  
**NOM ENTREPRISE**  
**RESPONSABLE**  
**ADRESSE**  
**ADRESSE**  
**MEL :**

<b>PRO</b>	16/07/2018	<b>04</b>
	1/100	
NIVEAU +/-000 = XXX NGF		
PLANS		
SDF CAZERES	LE23	MOE
AFFAIRE	EMETTEUR	LOT
		INDICE

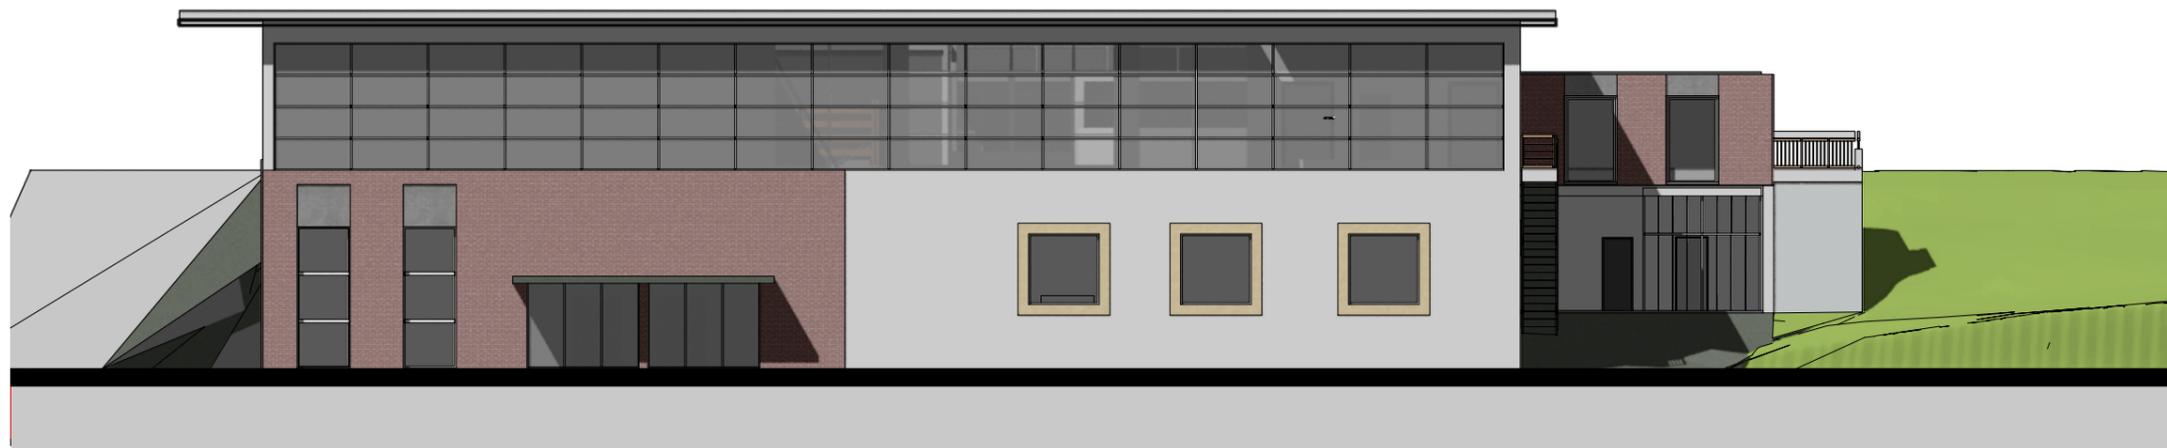


FACADE EST ECHELLE 1/200



FACADE NORD ECHELLE 1/200




FACADE OUEST ECHELLE 1/200

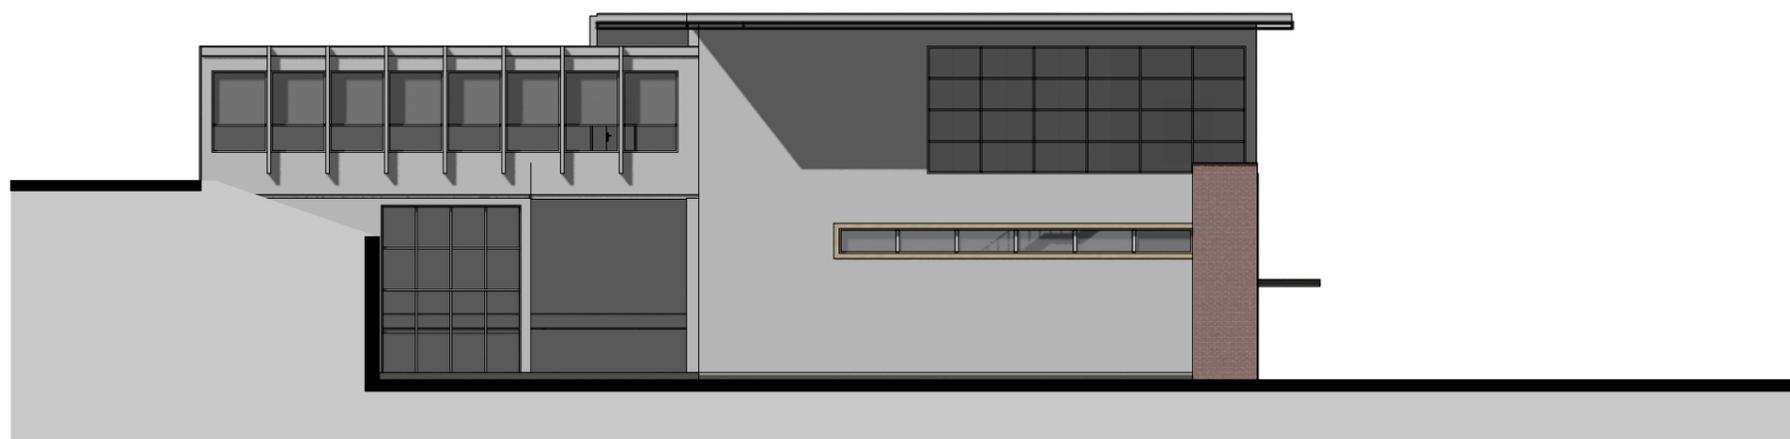


FACADE SUD ECHELLE 1/200

phase :	<b>PRO</b>
projet :	<b>Extension et rénovation de la salle des fêtes de Cazères</b>
maître de l'ouvrage :	Commune de Cazères Hôtel de ville Place de la mairie 31220 Cazères
architecte / maître d'oeuvre :	<b>le 23 architecture</b> Magali Albiges - David STOCCO 11 boulevard des Récollets 31400 Toulouse 05 34 41 18 09 contact@le23architecture.com
bureau d'études	<b>BET IN.S.E</b> 132 rue Marc Robert 12 850 ONET LE CHATEAU
contrôleur technique	<b>BUREAU VERITAS</b> Joel Petiot 06 79 25 17 23
date :	<b>04 JUILLET 2018</b>
planche :	

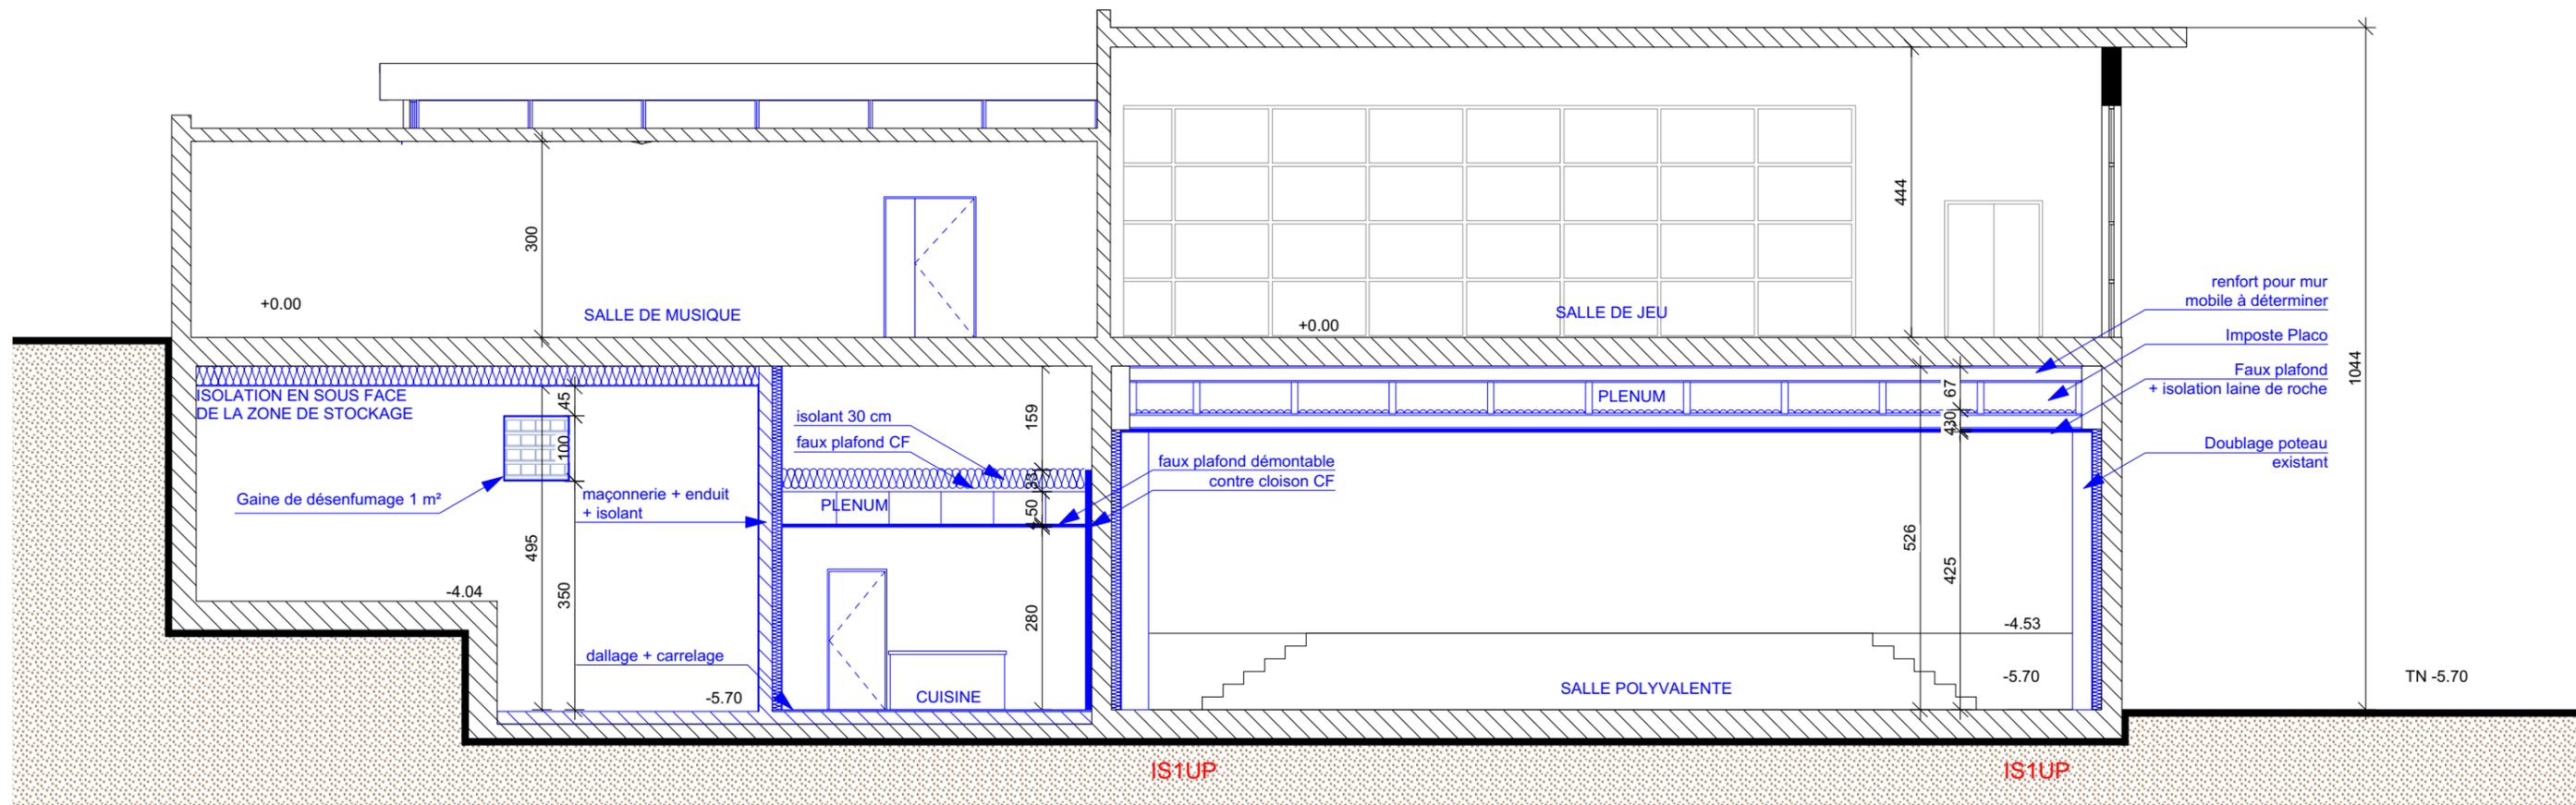

COUPE AA ECHELLE 1/100

phase :	<b>PRO</b>
projet :	<b>Extension et rénovation de la salle des fêtes de Cazères</b>
maître de l'ouvrage :	Commune de Cazères Hôtel de ville Place de la mairie 31220 Cazères
architecte / maître d'oeuvre :	<b>le 23 architecture</b> Magali Albiges - David STOCCO 11 boulevard des Récollets 31400 Toulouse 05 34 41 18 09 contact@le23architecture.com
bureau d'études	<b>BET IN.S.E</b> 132 rue Marc Robert 12 850 ONET LE CHATEAU
contrôleur technique	<b>BUREAU VERITAS</b> Joel Petiot 06 79 25 17 23
date :	<b>04 JUILLET 2018</b>
planche :	

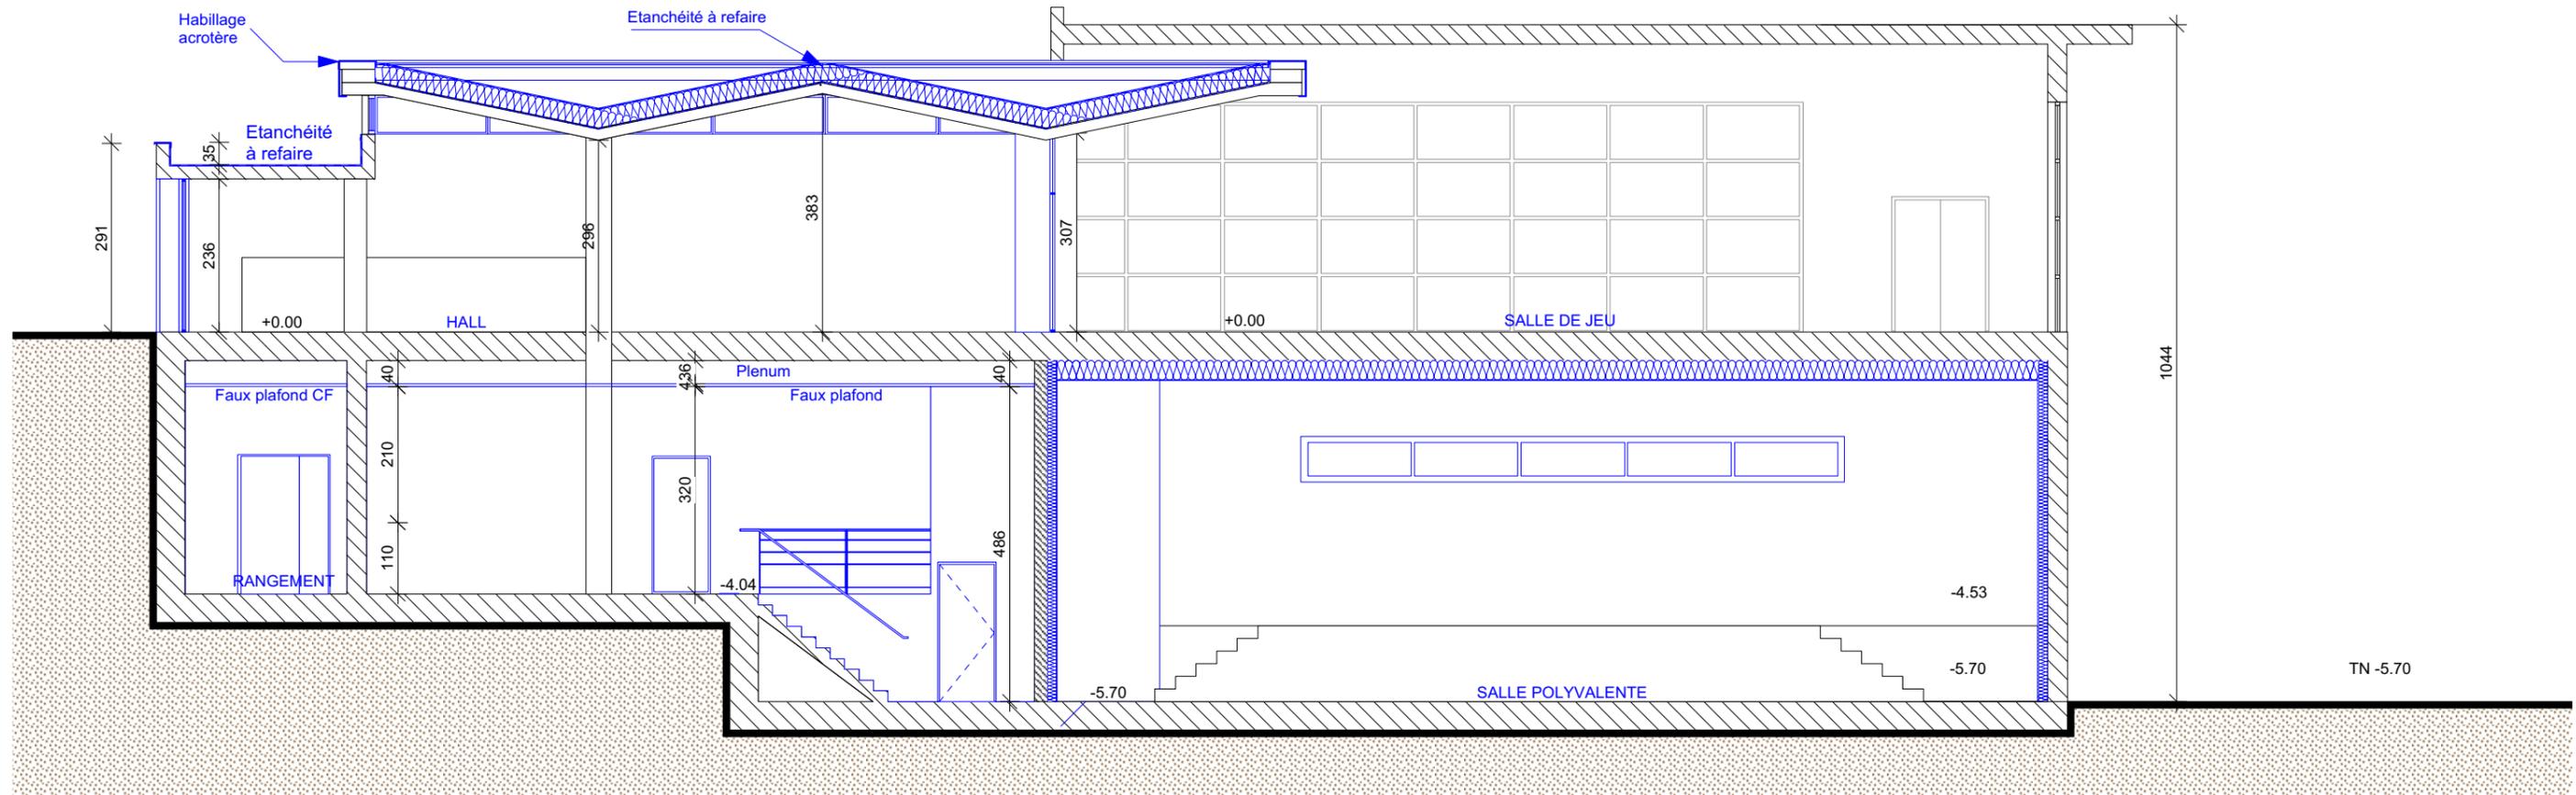

COUPE BB ECHELLE 1/100

phase :  
**PRO**

projet :  
**Extension et rénovation de  
la salle des fêtes de Cazères**

maître de l'ouvrage :  
Commune de Cazères  
Hôtel de ville  
Place de la mairie  
31220 Cazères

architecte / maître d'oeuvre :

**le 23** architecture  
Magali Albiges - David STOCCO  
11 boulevard des Récollets  
31400 Toulouse  
05 34 41 18 09  
contact@le23architecture.com


bureau d'études

**BET IN.S.E**  
132 rue Marc Robert  
12 850 ONET LE CHATEAU

contrôleur technique  
**BUREAU VERITAS**  
Joel Petiot  
06 79 25 17 23

date :  
**04 JUILLET 2018**

planche :

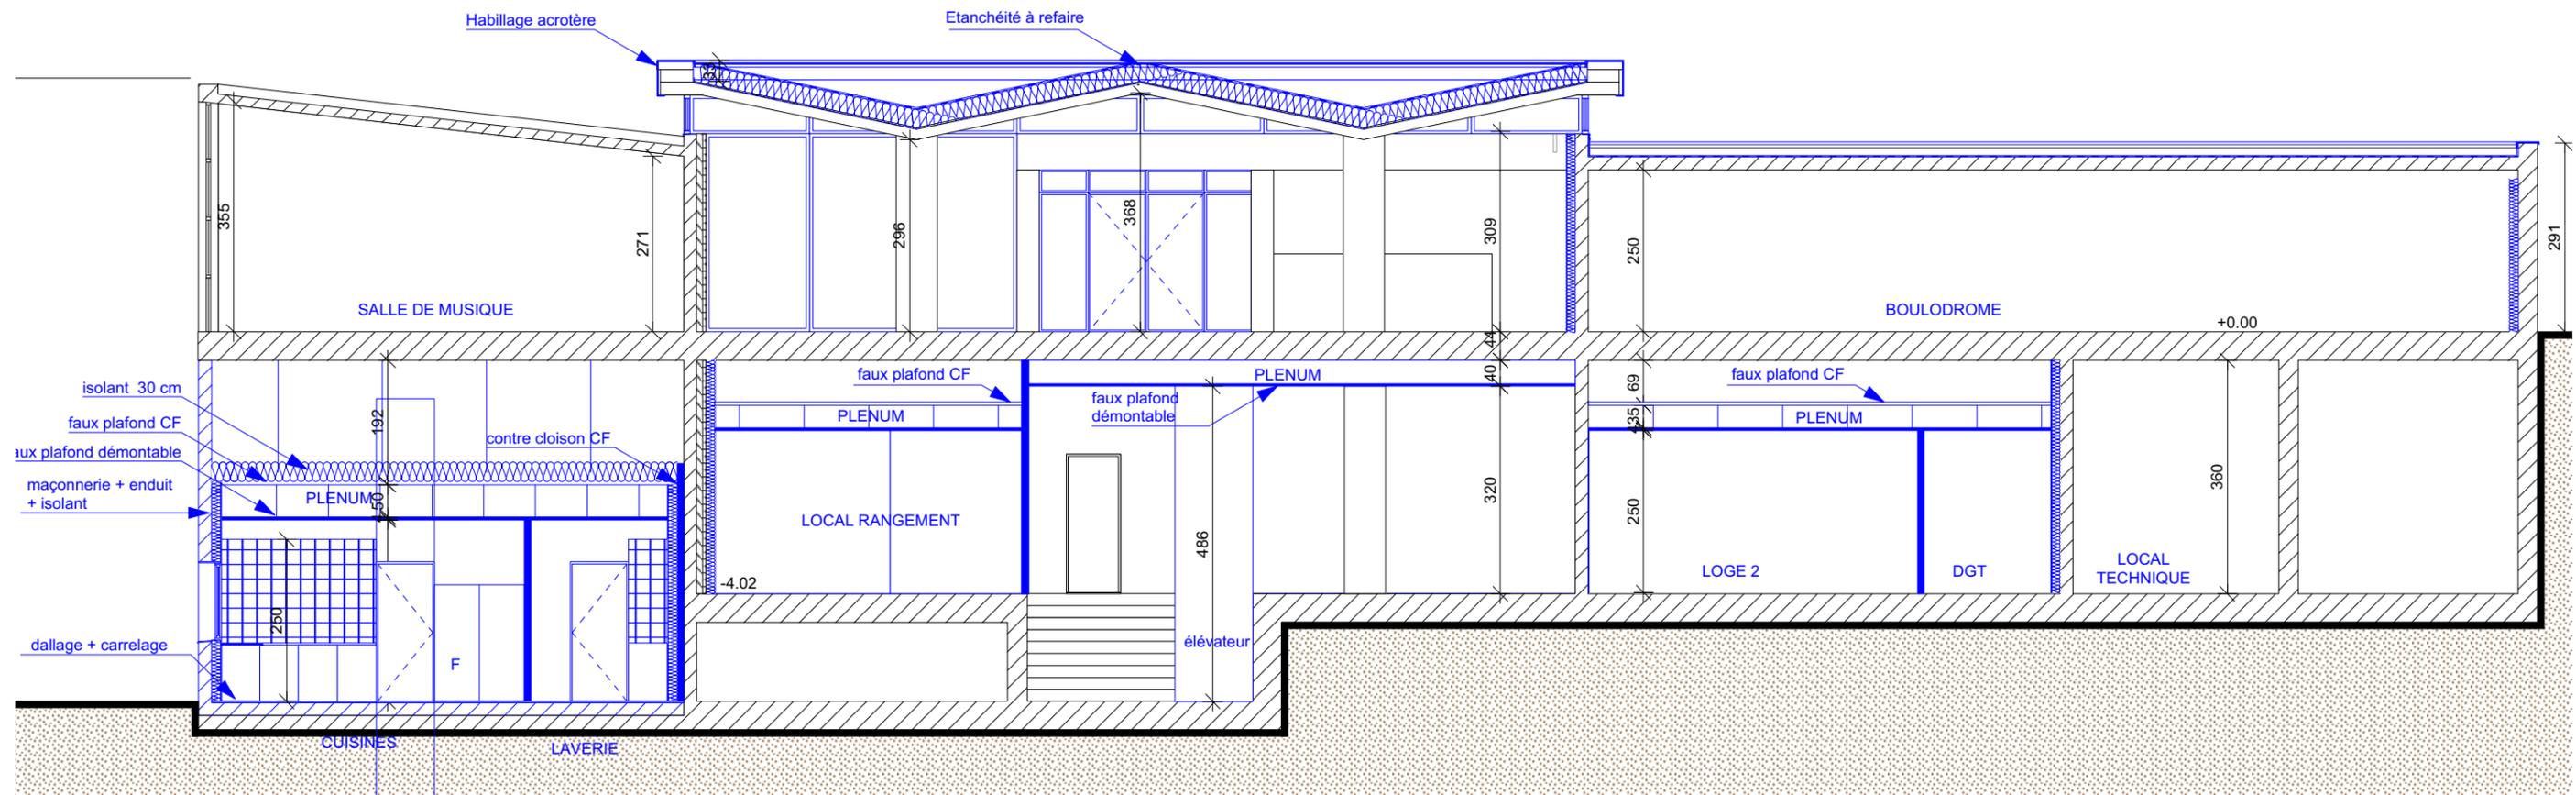

COUPE CC ECHELLE 1/100

phase :  
**PRO**

projet :  
**Extension et rénovation de la salle des fêtes de Cazères**

maître de l'ouvrage :  
Commune de Cazères  
Hôtel de ville  
Place de la mairie  
31220 Cazères


architecte / maître d'oeuvre :  
**le 23 architecture**  
Magali Albiges - David STOCCO  
11 boulevard des Récollets  
31400 Toulouse  
05 34 41 18 09  
contact@le23architecture.com

bureau d'études  
**BET IN.S.E**  
132 rue Marc Robert  
12 850 ONET LE CHATEAU

contrôleur technique  
**BUREAU VERITAS**  
Joel Petiot  
06 79 25 17 23

date :  
**04 JUILLET 2018**

planche :

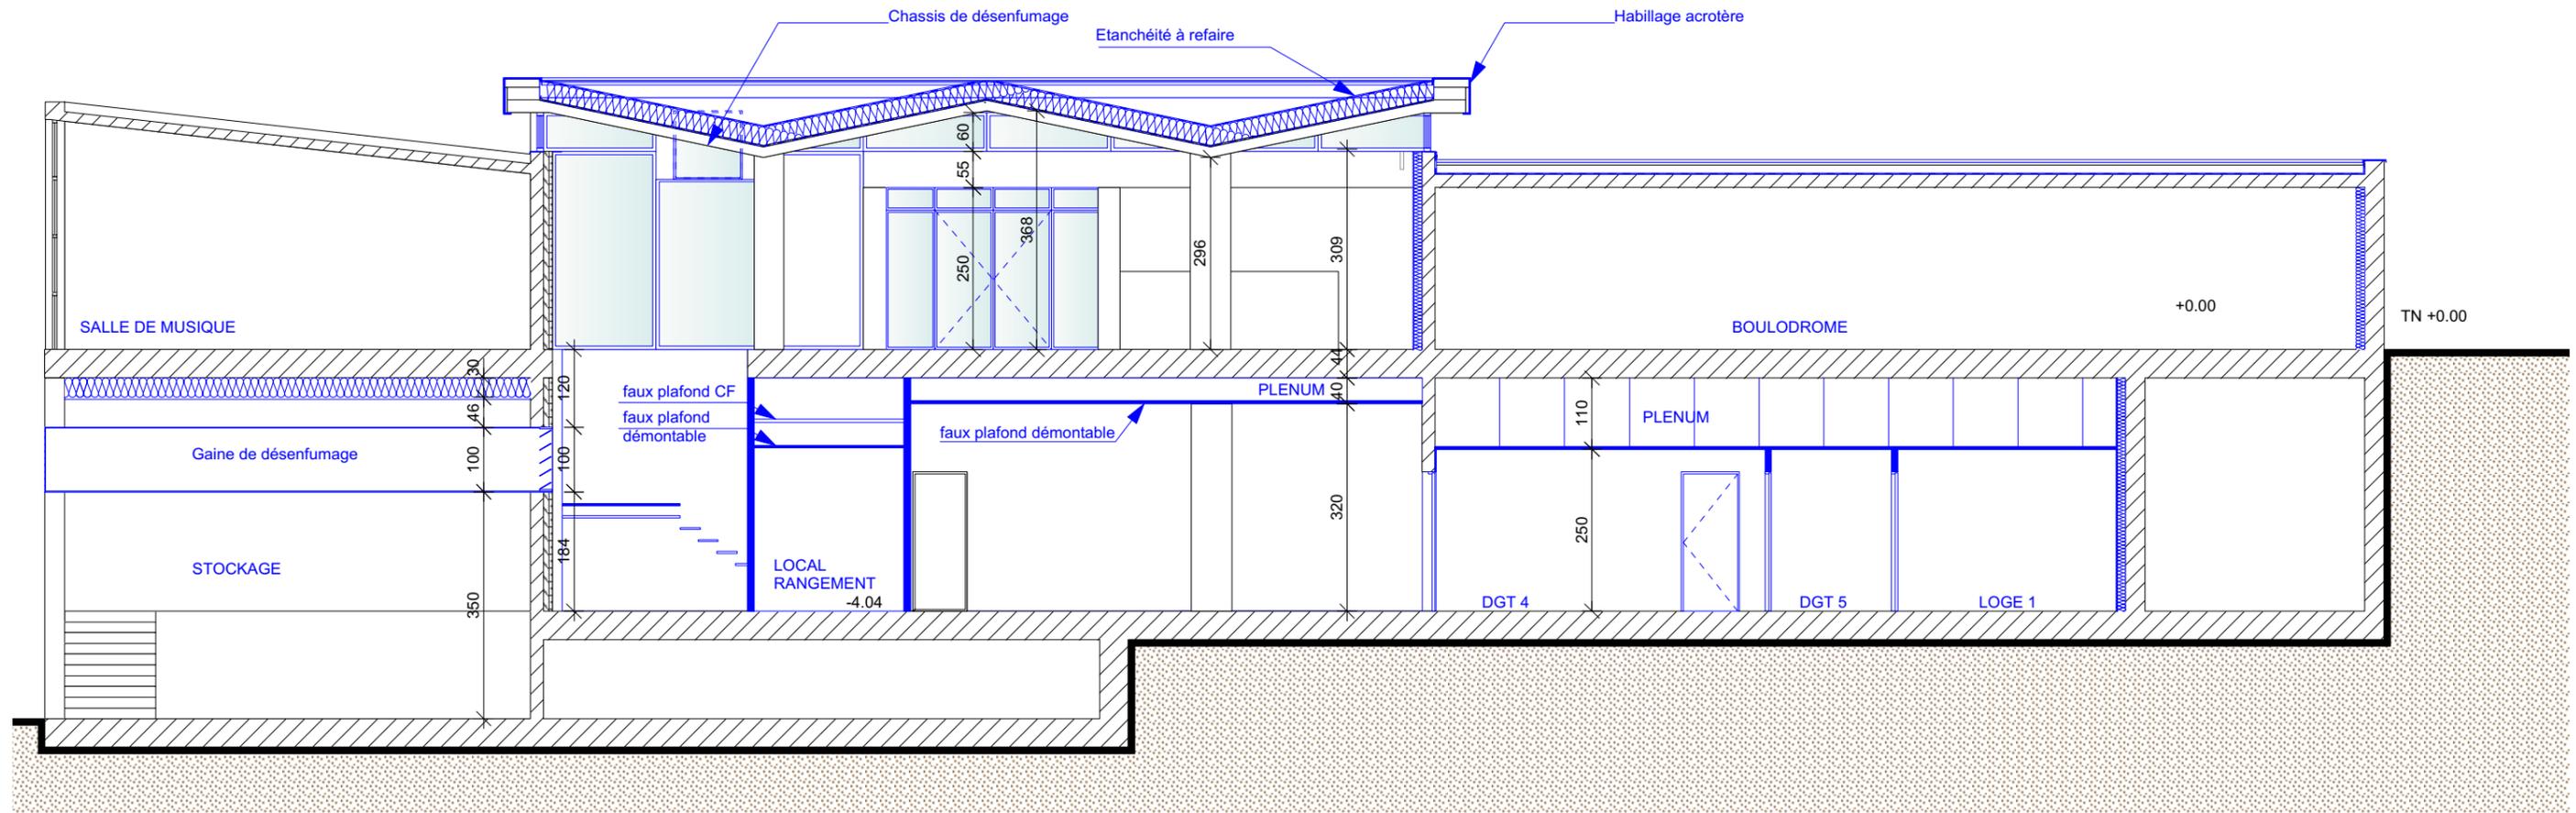

COUPE DD ECHELLE 1/100

phase :  
**PRO**

projet :  
**Extension et rénovation de la salle des fêtes de Cazères**

maître de l'ouvrage :  
Commune de Cazères  
Hôtel de ville  
Place de la mairie  
31220 Cazères

architecte / maître d'oeuvre :

**le 23** architecture  
Magali Albiges - David STOCCO  
11 boulevard des Récollets  
31400 Toulouse  
05 34 41 18 09  
contact@le23architecture.com

bureau d'études

**BET IN.S.E**  
132 rue Marc Robert  
12 850 ONET LE CHATEAU

contrôleur technique  
**BUREAU VERITAS**  
Joel Petiot  
06 79 25 17 23

date :  
**04 JUILLET 2018**

planche :