


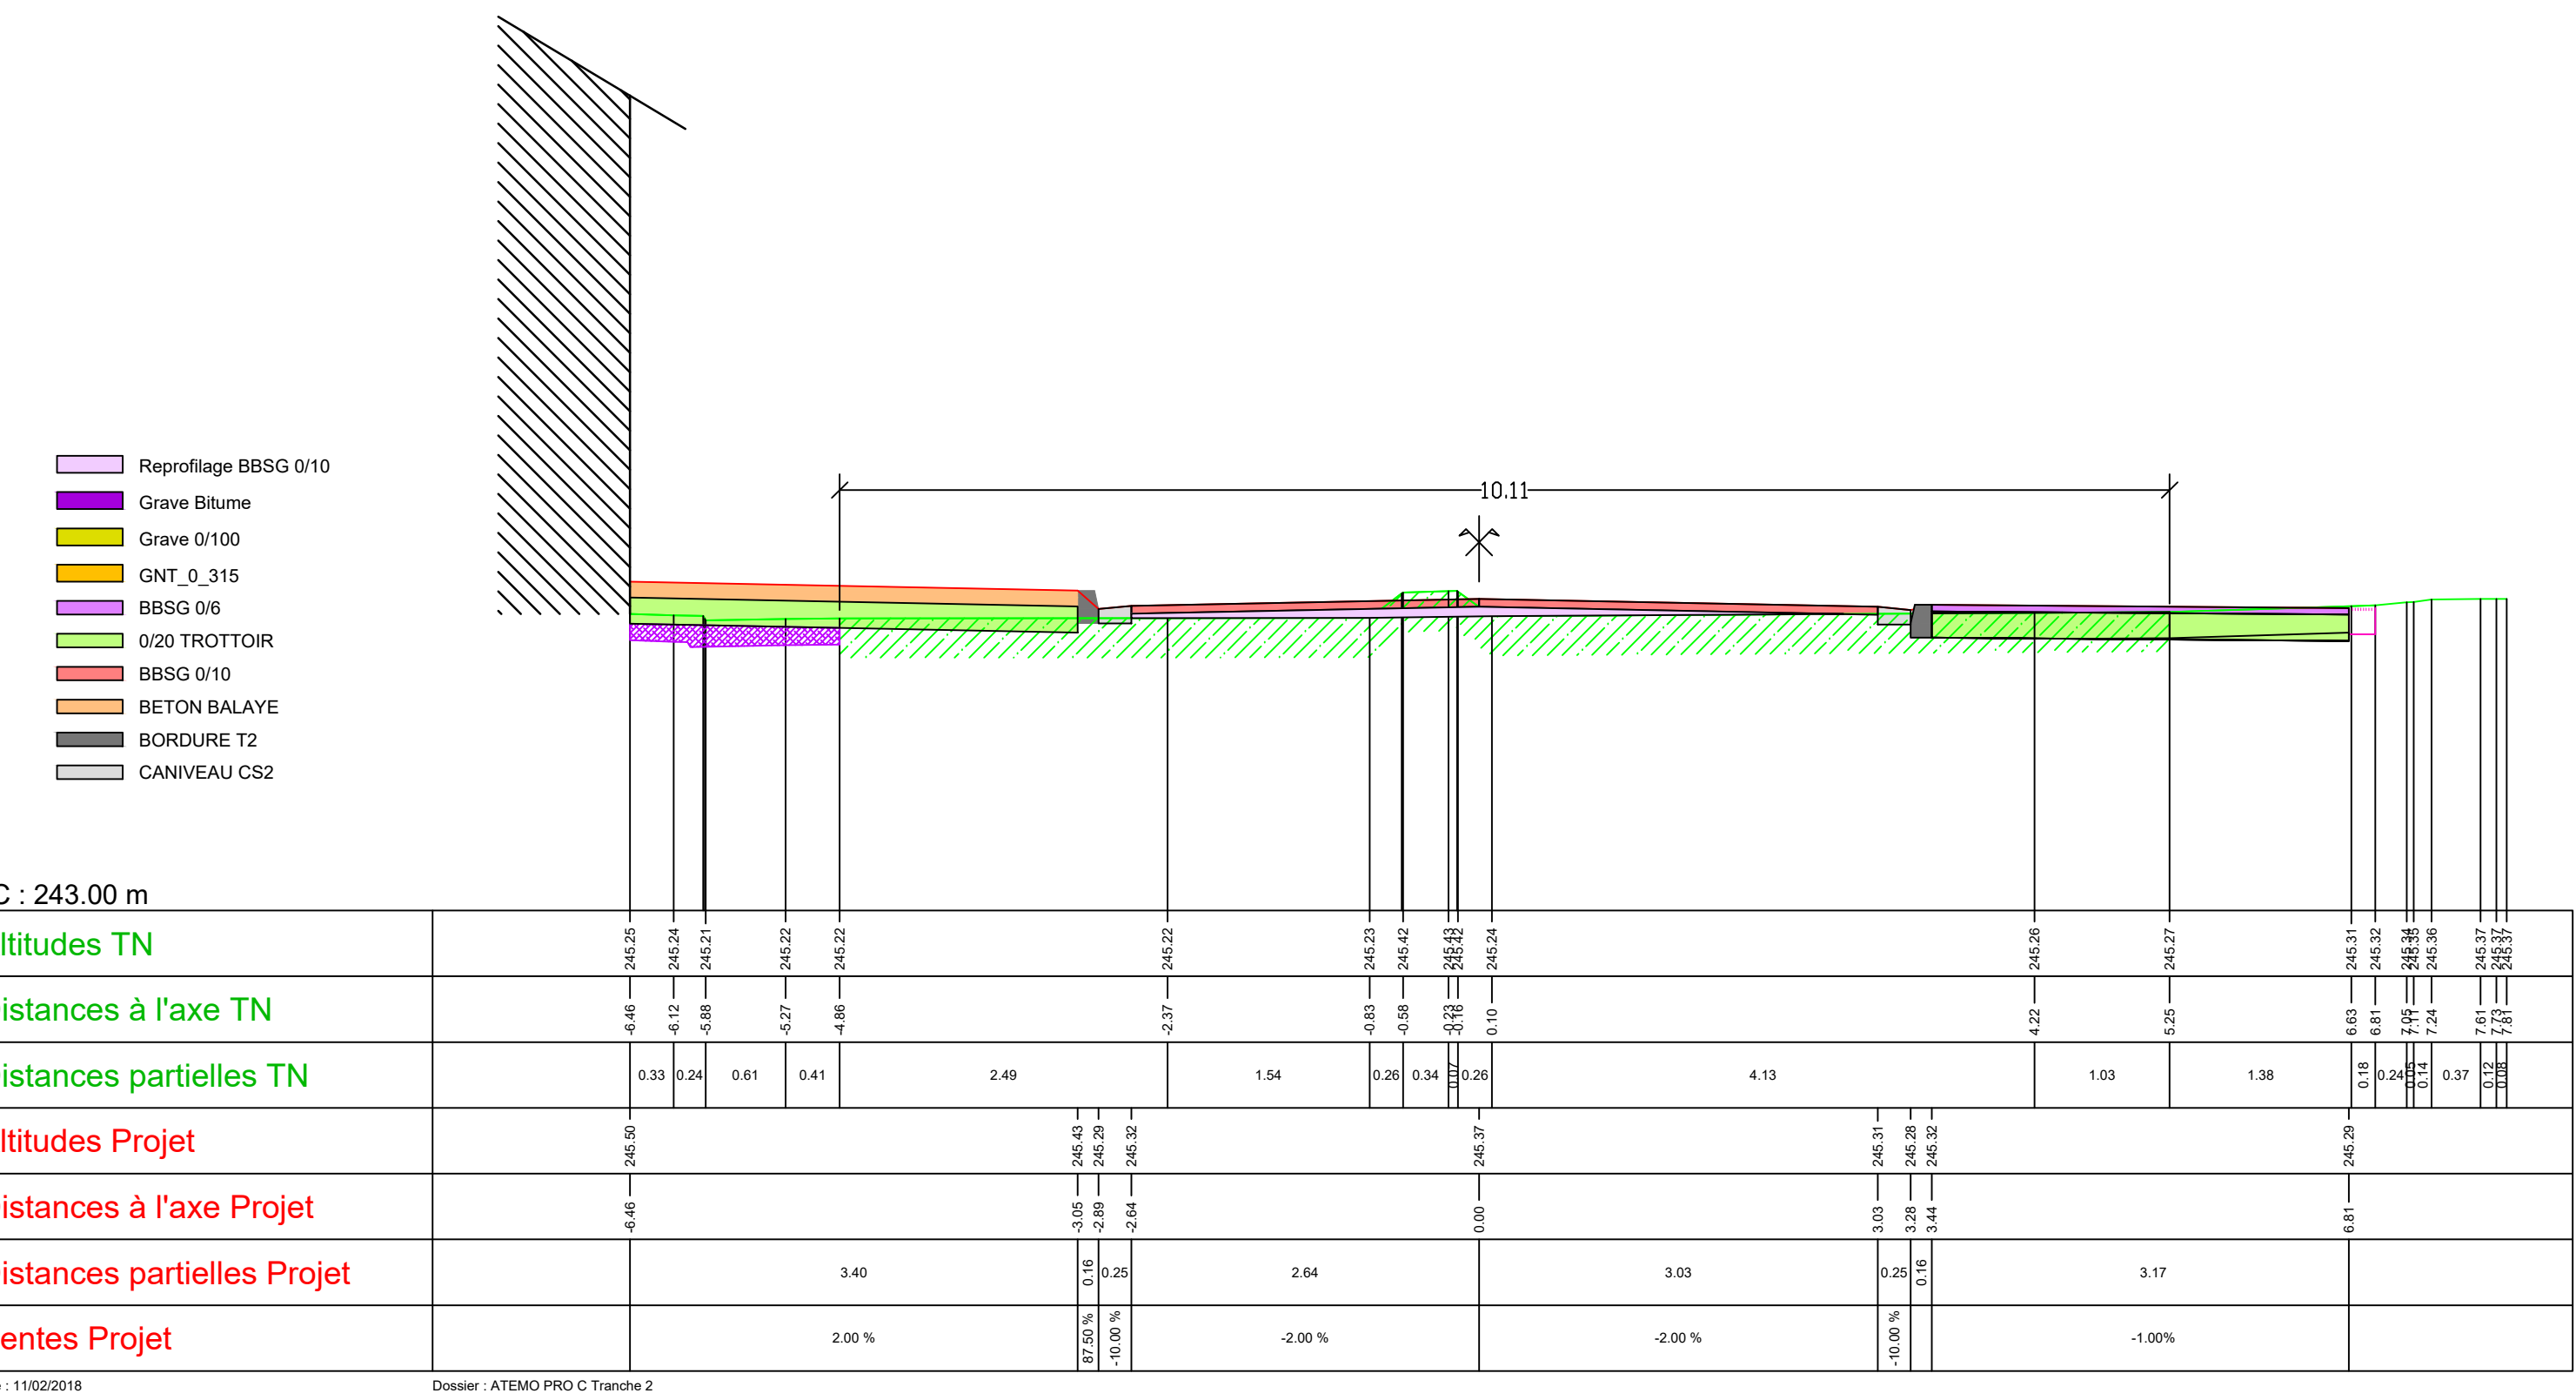

Profil dessiné par Covadis
Profil en long n° : 2

Profil n°: P.17


Abscisse : 246.44 m
Echelle des longueurs : 1/50
Echelle des altitudes : 1/50



Profil dessiné par Covadis
Profil en long n° : 2

Profil n°: P.18


Abscisse : 254.23 m
Echelle des longueurs : 1/50
Echelle des altitudes : 1/50

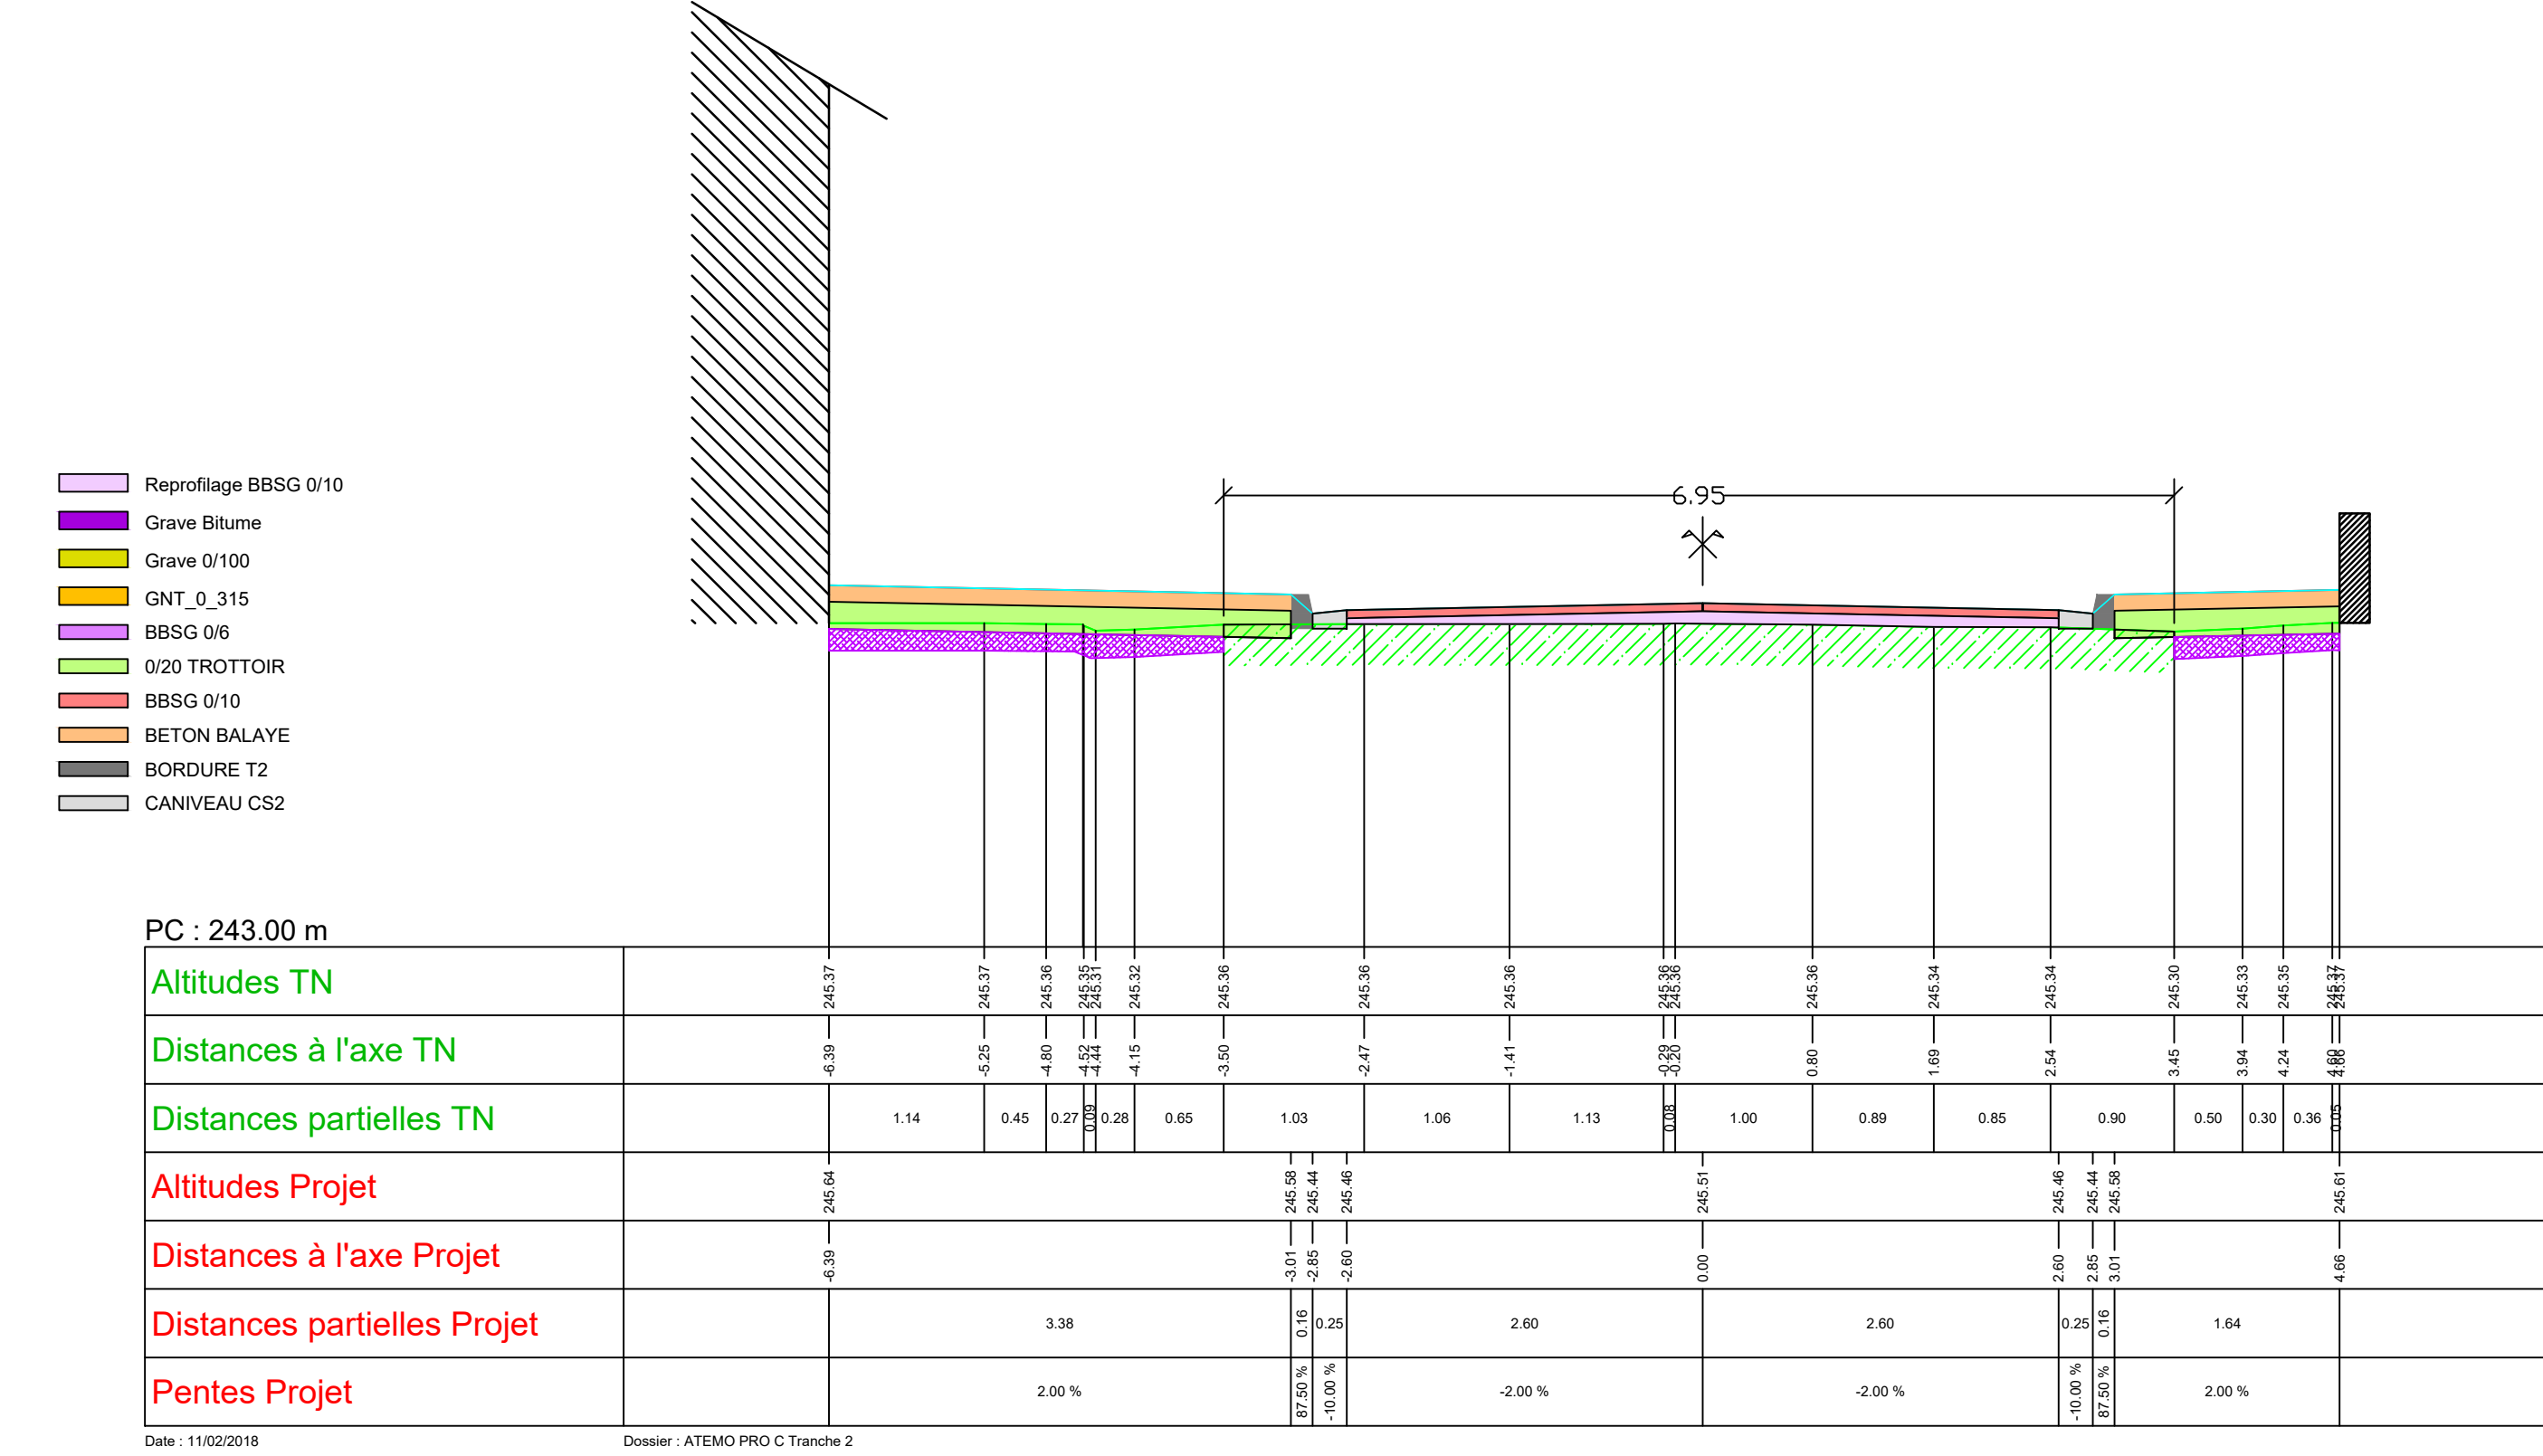

Profil dessiné par Covadis
Profil en long n° : 2

Profil n°: P.19


Abscisse : 260.00 m
Echelle des longueurs : 1/50
Echelle des altitudes : 1/50

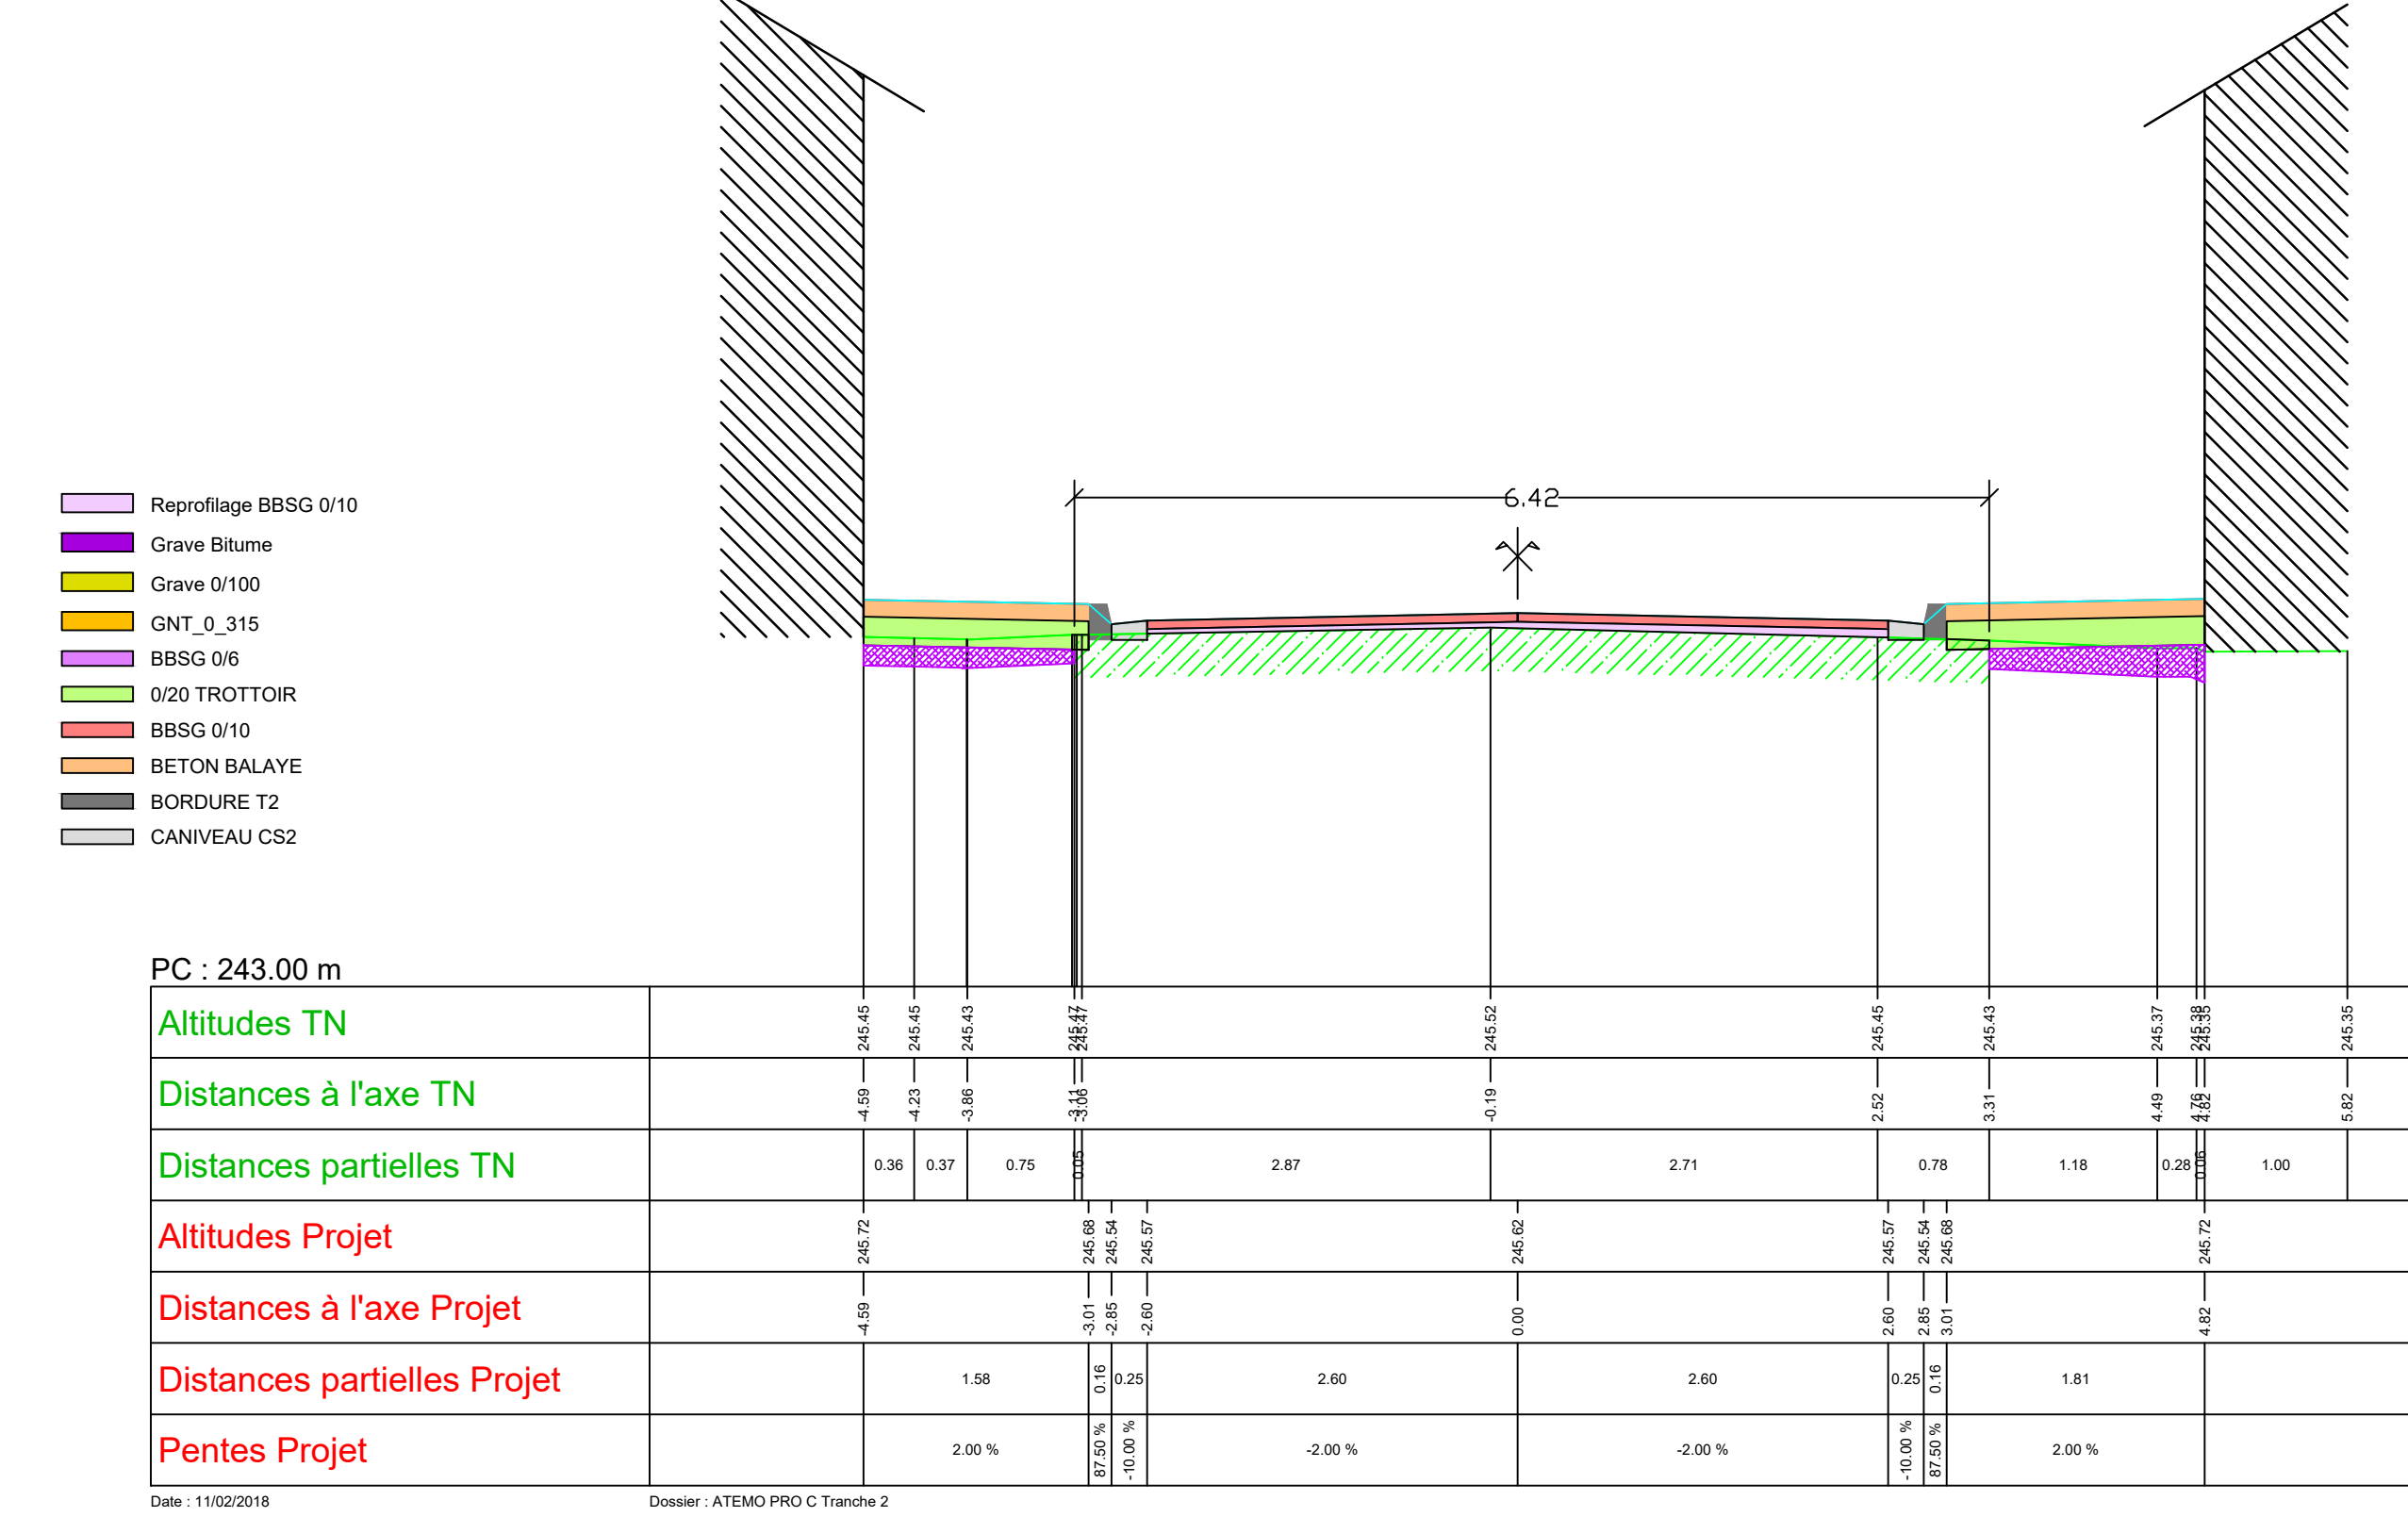

Profil dessiné par Covadis
Profil en long n° : 2

Profil n°: P.20


Abscisse : 271.46 m
Echelle des longueurs : 1/50
Echelle des altitudes : 1/50

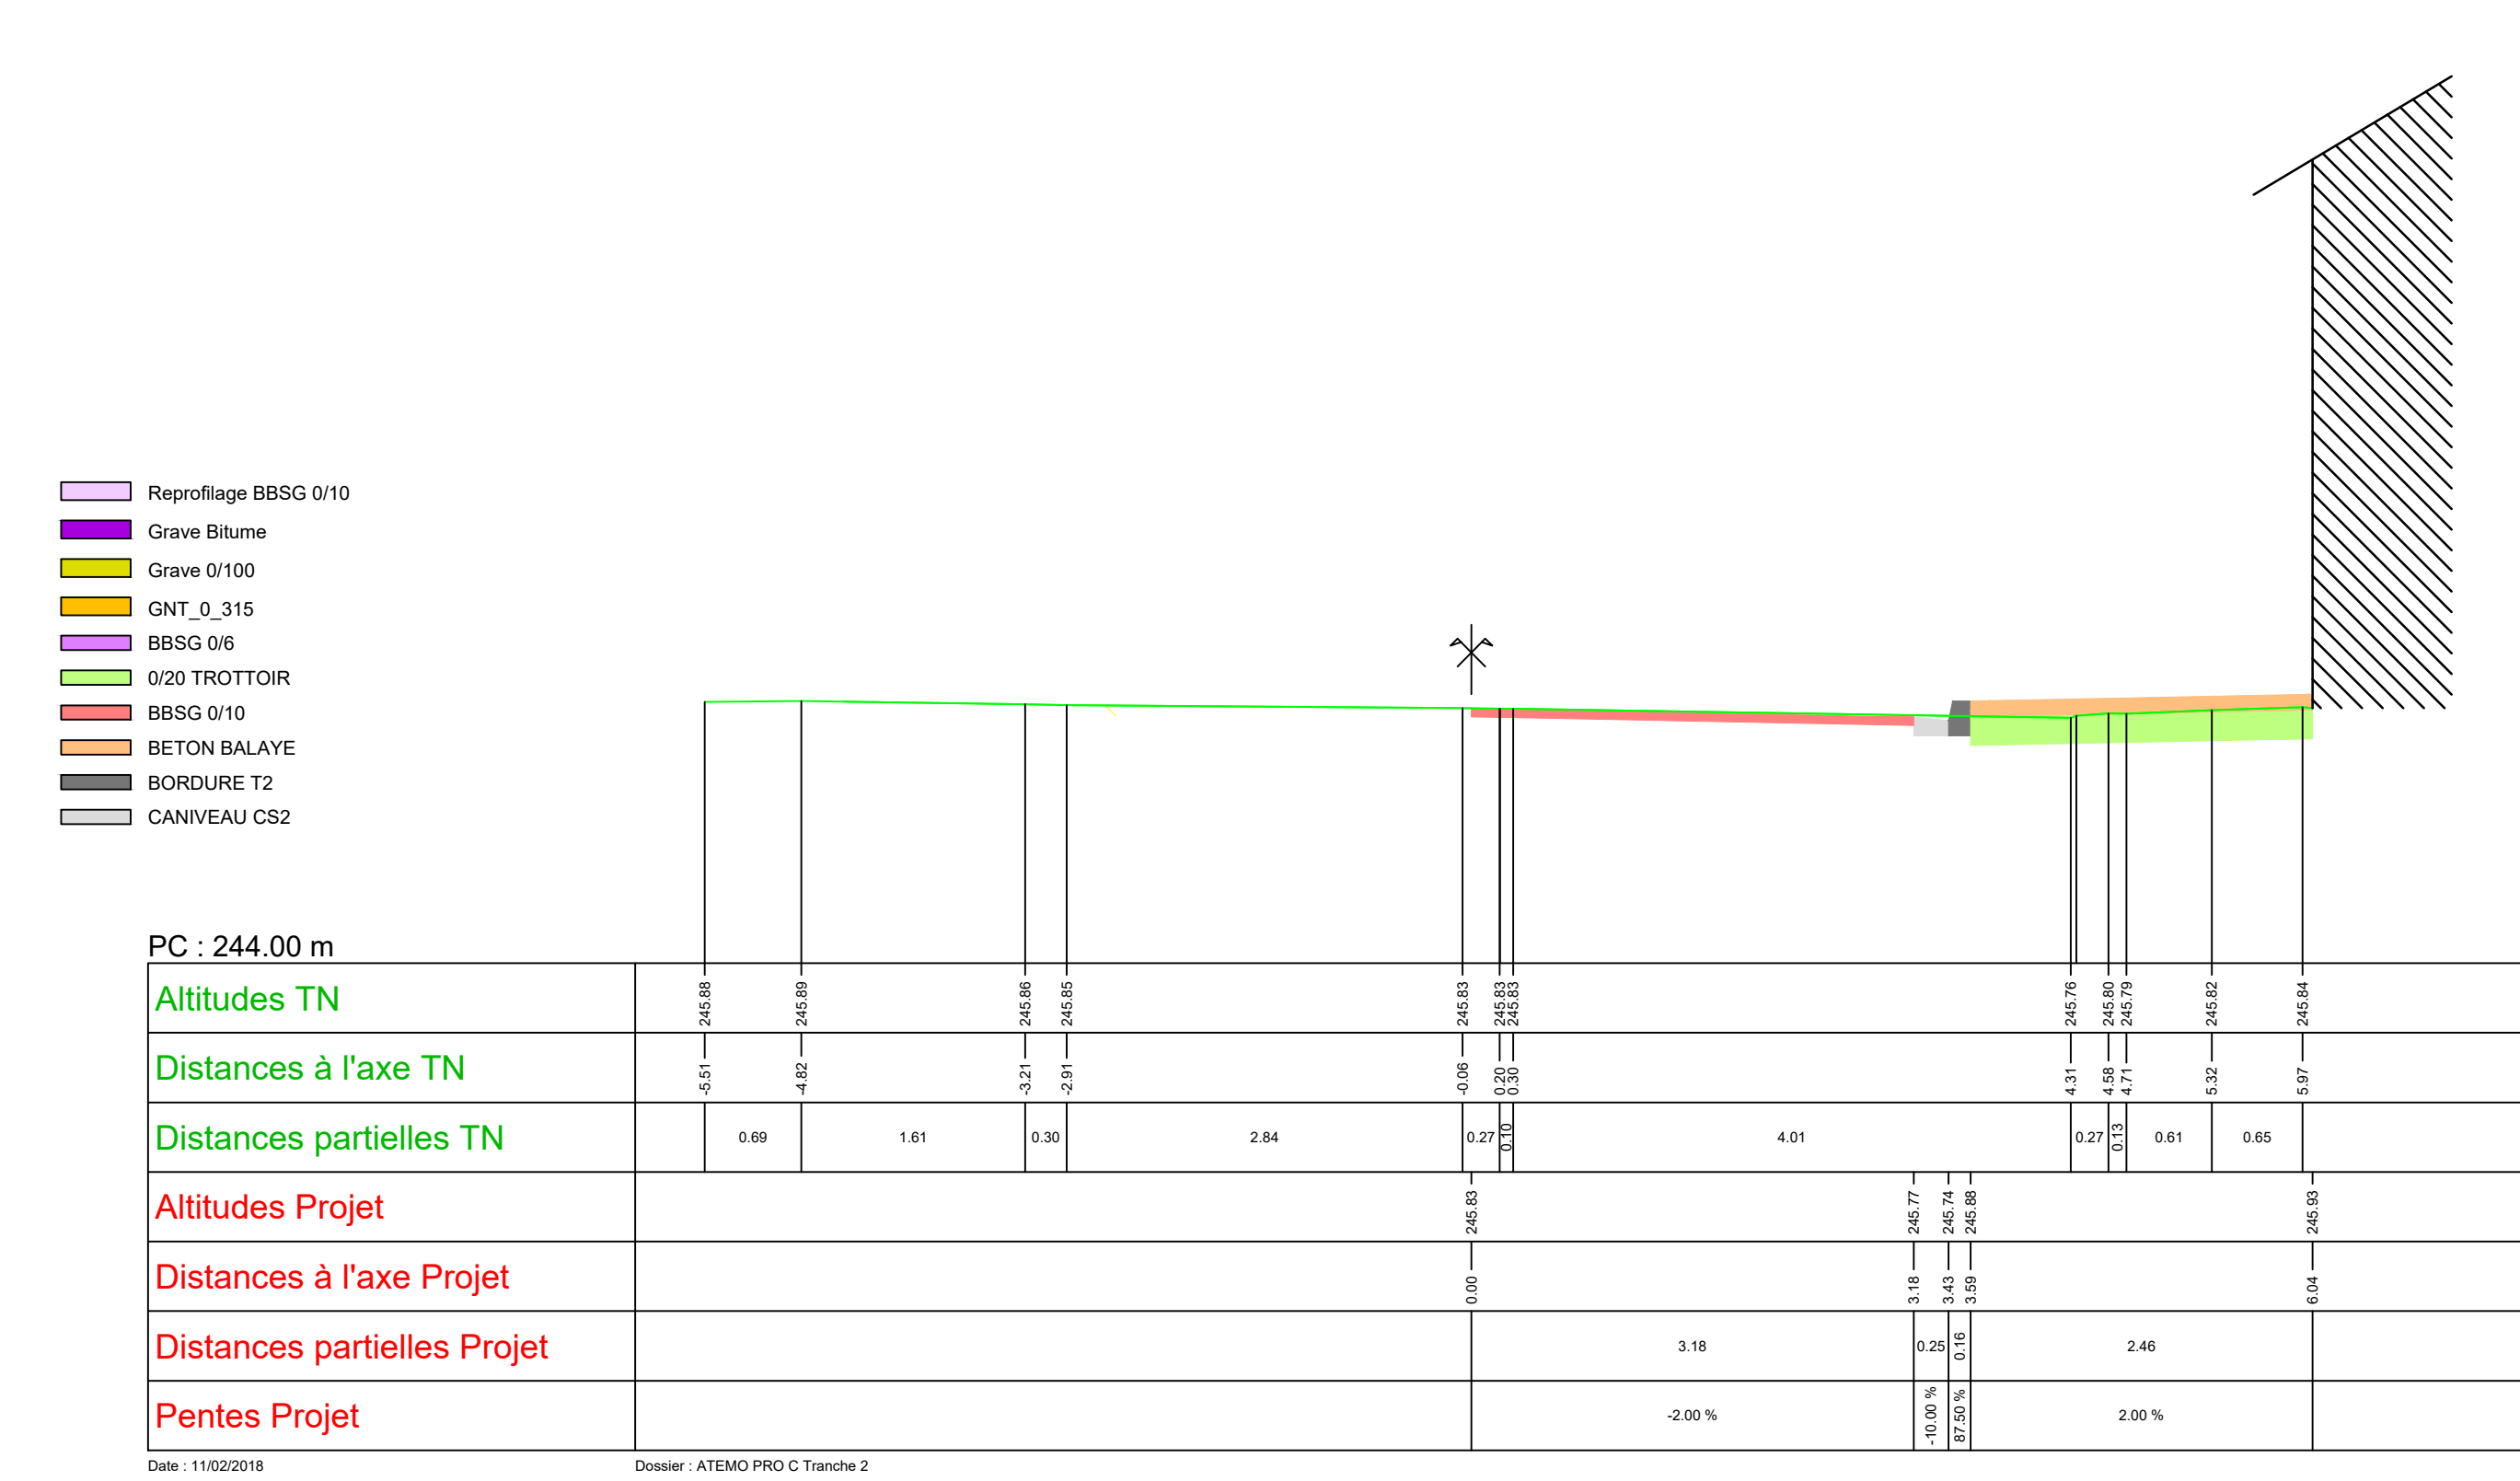

Profil dessiné par Covadis
Profil en long n° : 2

Profil n°: P.14


Abscisse : 200.00 m
Echelle des longueurs : 1/50
Echelle des altitudes : 1/50

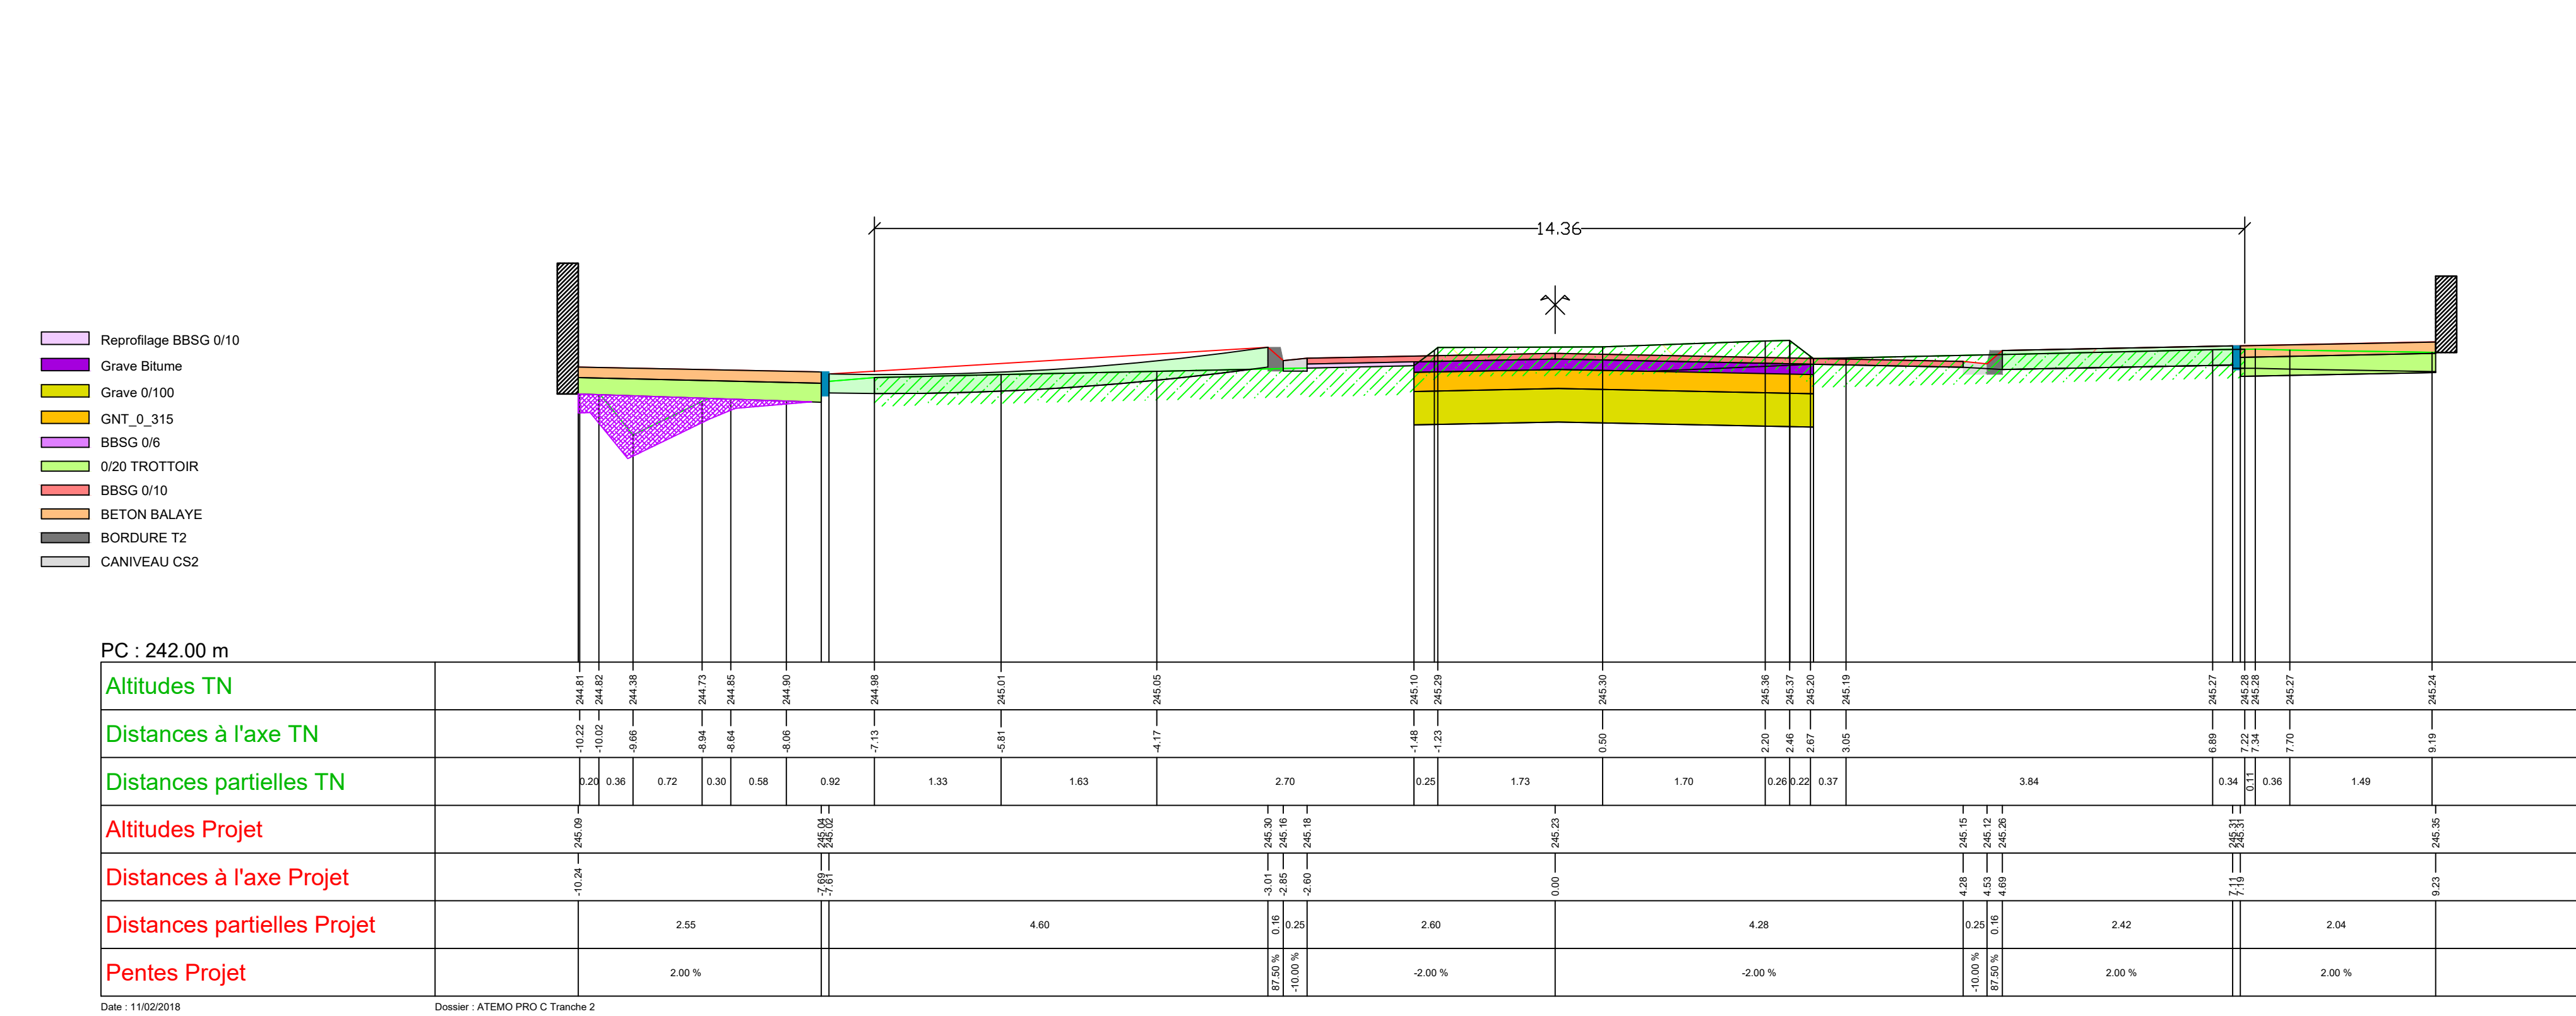

Profil dessiné par Covadis
Profil en long n° : 2

Profil n°: P.15

Abscisse : 208.85 m
Echelle des longueurs : 1/50
Echelle des altitudes : 1/50

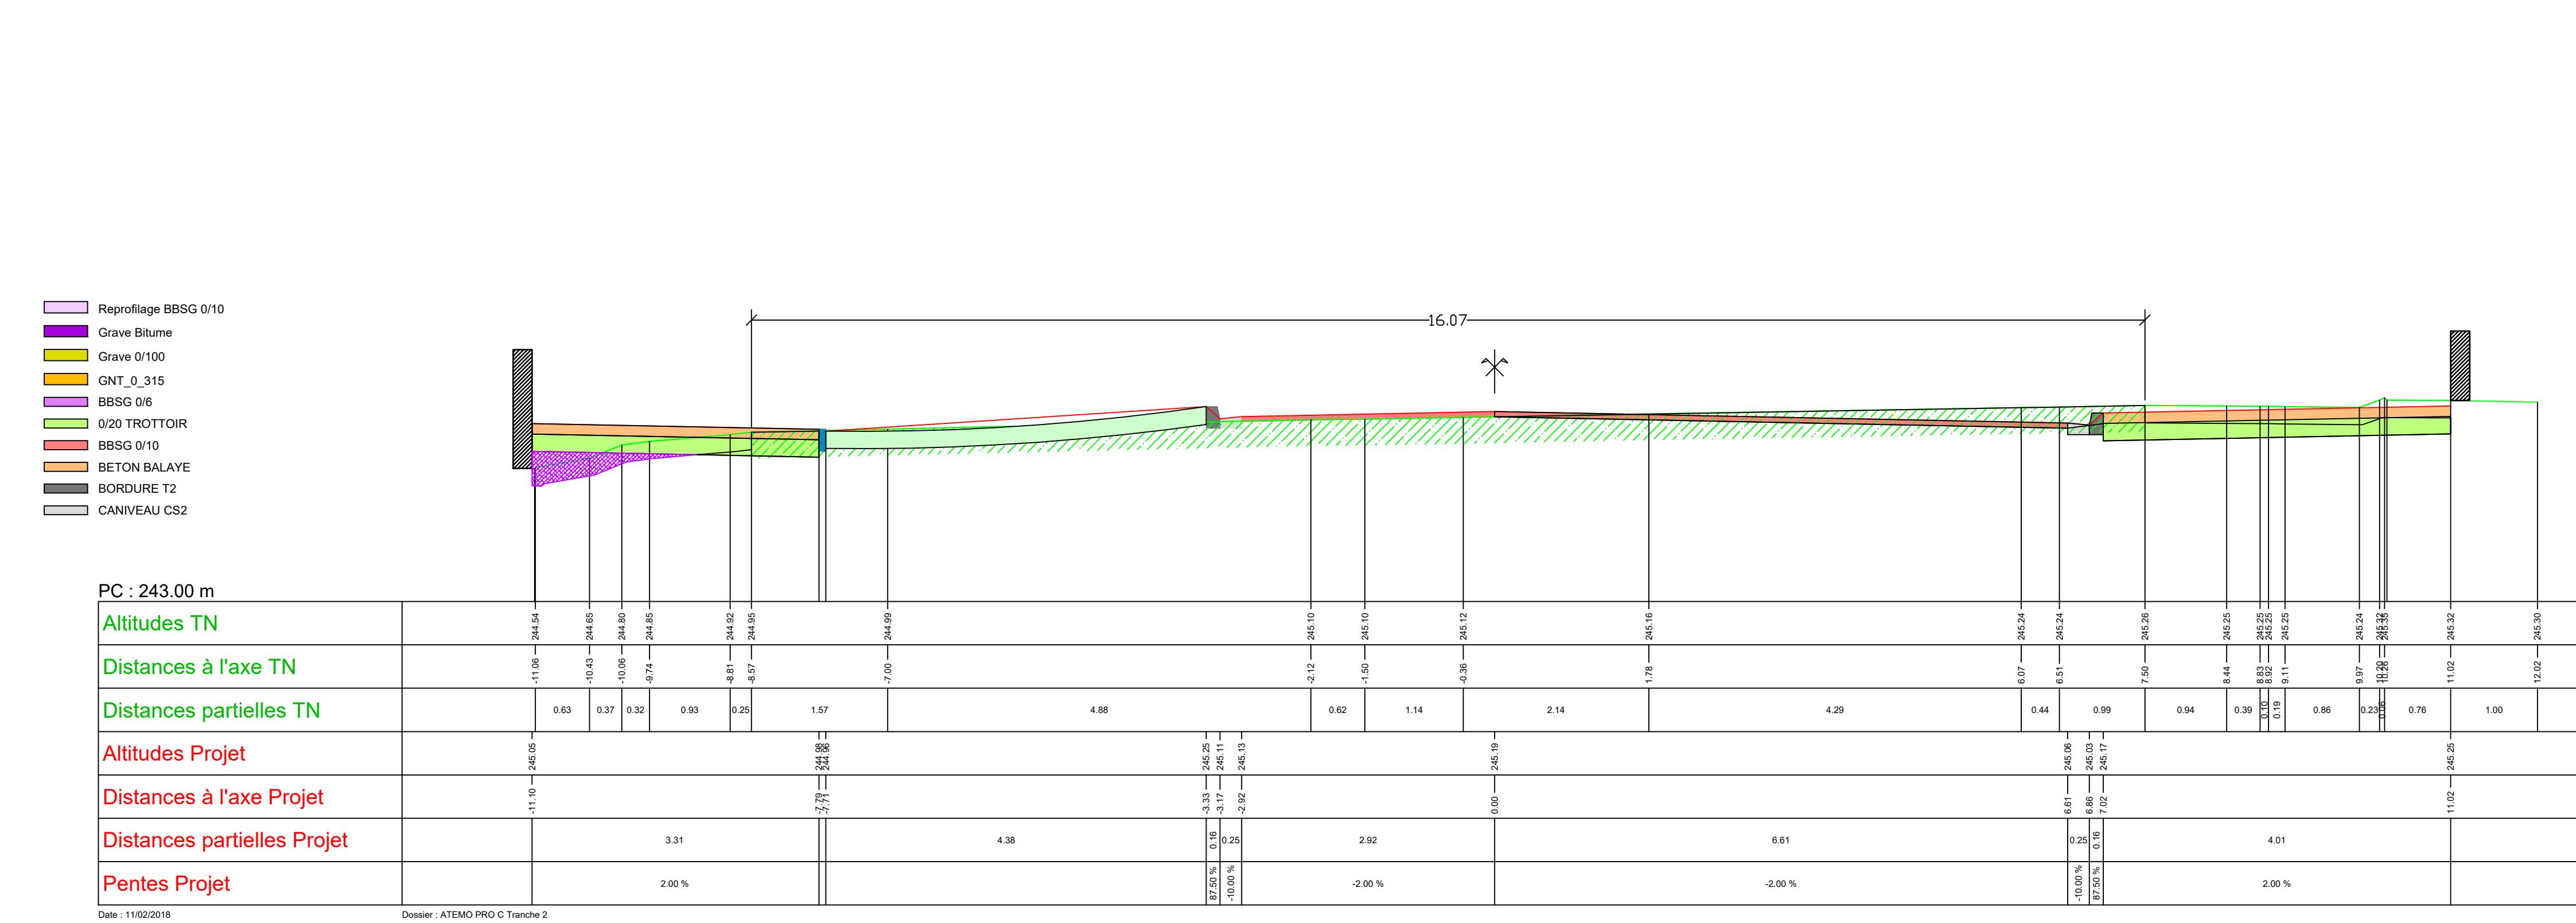

Profil dessiné par Covadis
Profil en long n° : 2

Profil n°: P.16

Abscisse : 227.25 m
Echelle des longueurs : 1/50
Echelle des altitudes : 1/50

