

DOSSIER PRO

Carnet de détails

Réhabilitation et extension de la salle des fêtes de Cazères

Juin 2018





sommaire :

- 00 - PAGE DE GARDE - A3
- 01 - REPERAGE MENUISERIES - 1 /50 - A3
- 02 - PRINCIPE DE DESENFUMAGE - 1/50 - A3
- 03 - REPERAGE DES SOLS ET PLINTHES- 1/200 - A3
- 04 - REPERAGE DES PLAFONDS - 1/200 - A3
- 05 - REPERAGE DES FAENCES - 1/200 - A3
- 06 - DETAIL DES SANITAIRES - 1/50 - A3
- 07 - DETAIL DE LA CUISINE - 1/50 - A3
- 08 - DETAIL DE L'ESPACE BAR - 1/50 - A3
- 09 - DETAIL DES ESCALIERS GARDES CORPS ET MAINS COURANTES - 1/50 - A3
- 10 - DETAIL DU MUR MOBILE

Commune de Cazères
Hôtel de ville
Place de la mairie
31220 Cazères

le 23architecture

Magali Albiges David STOCCO
le Belvédère
11 boulevard des Récollets
31400 Toulouse
05 34 41 18 09
www.le23architecture.com

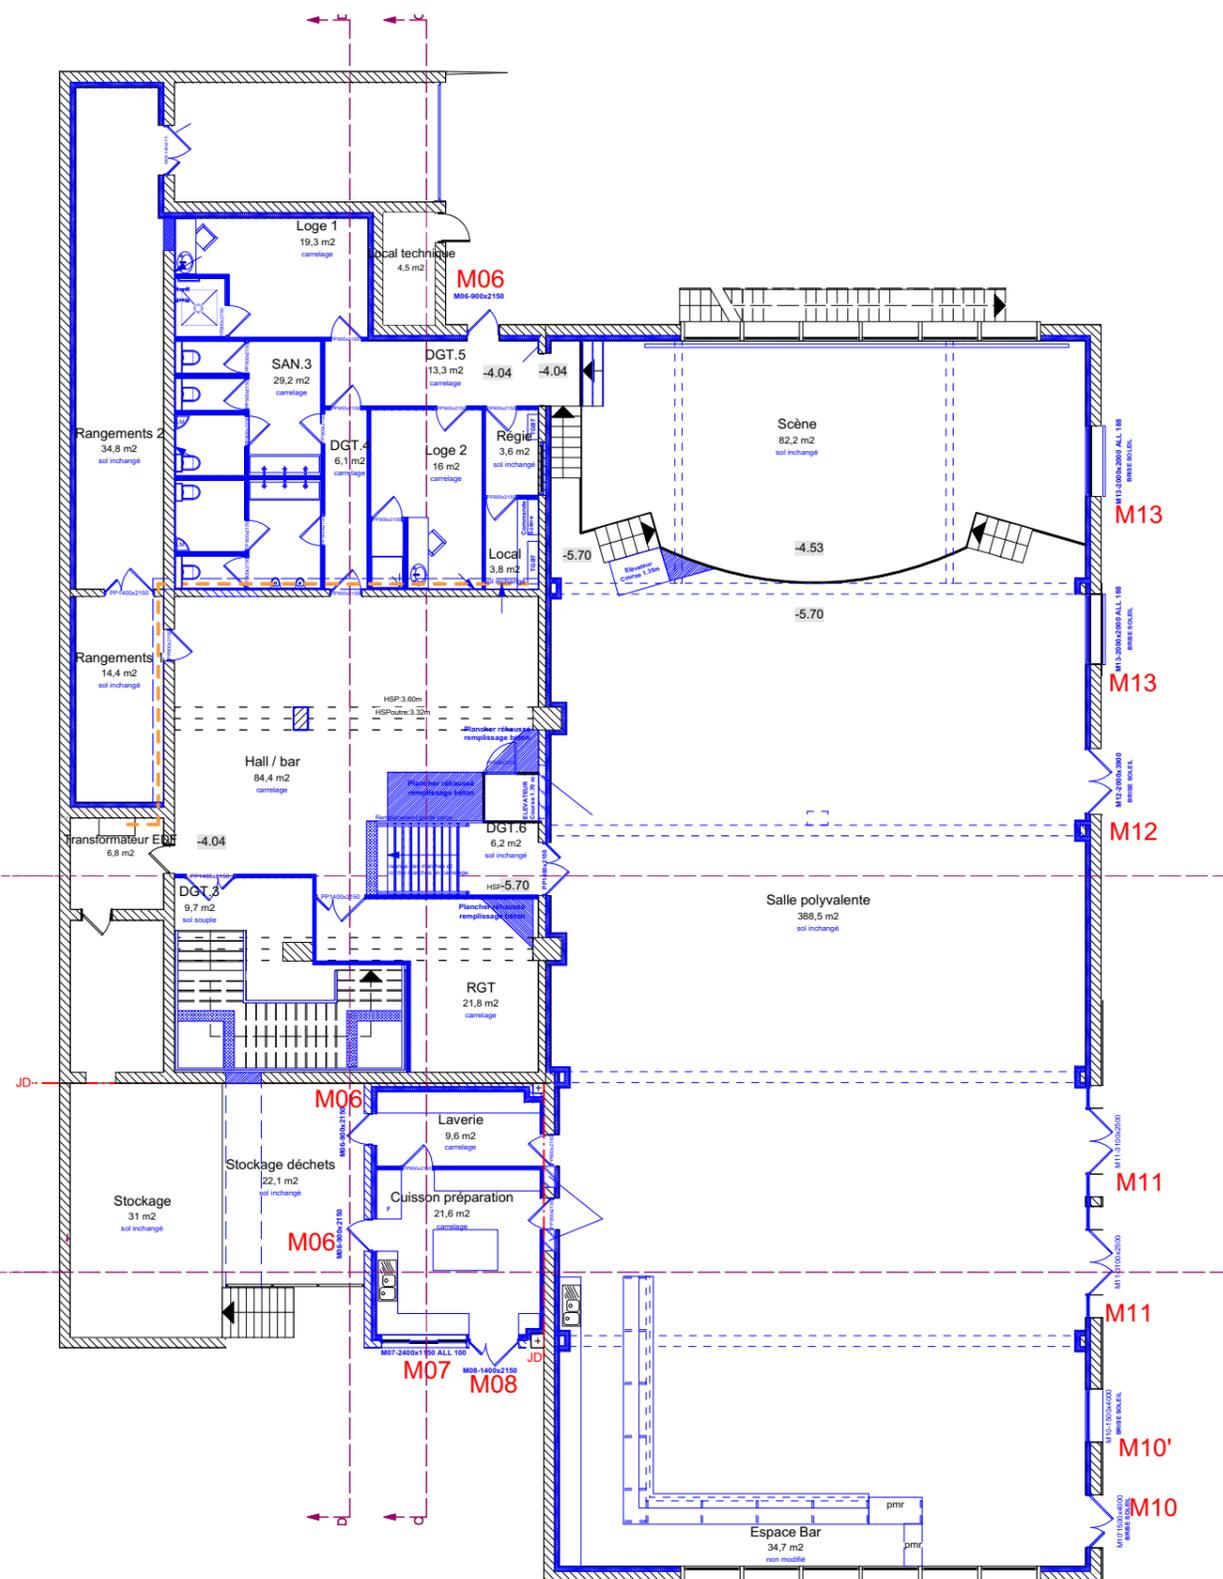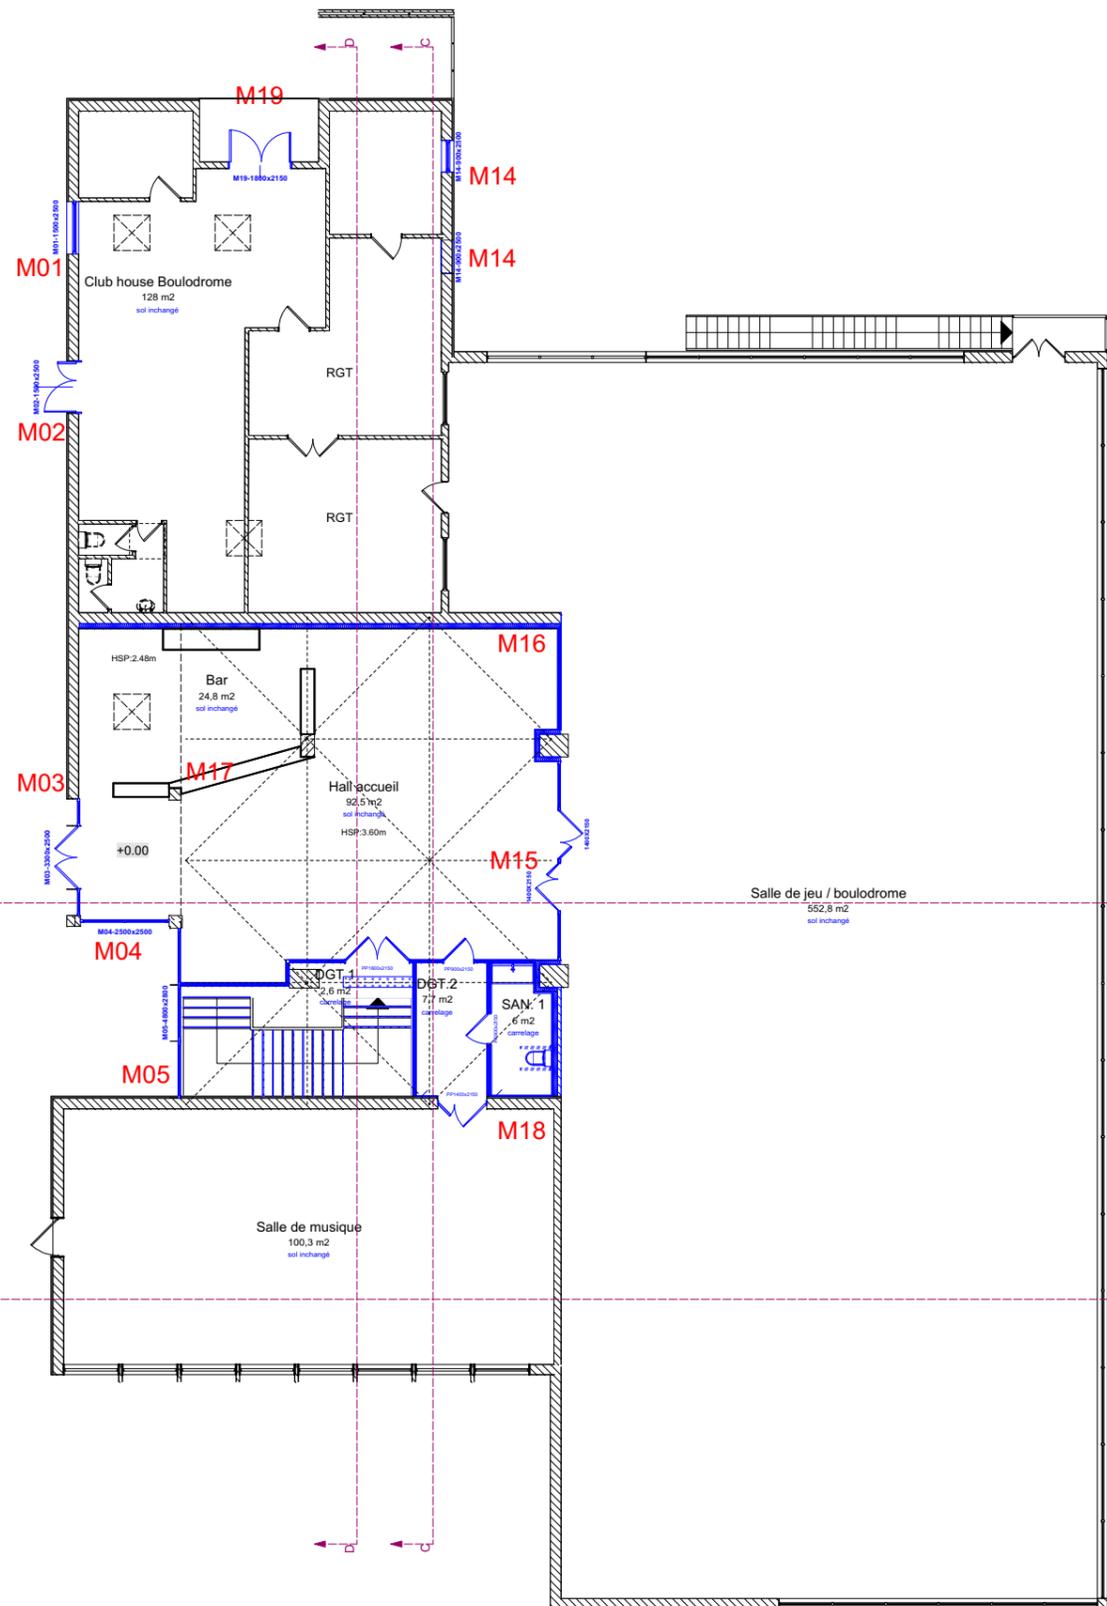

phase :
PRO

projet :
Extension et rénovation de la salle des fêtes de Cazères

maître de l'ouvrage :
Commune de Cazères
Hôtel de ville
Place de la mairie
31220 Cazères

architecte / maître d'oeuvre :
le 23 architecture
Magali Albiges - David STOCCO
11 boulevard des Récollets
31400 Toulouse
05 34 41 18 09
contact@le23architecture.com


bureau d'études
BET IN.S.E
132 rue Marc Robert
12 850 ONET LE CHATEAU

contrôleur technique
BUREAU VERITAS
Joel Petiot
06 79 25 17 23




date :
04 JUILLET 2018

planche :

Changement des menuiseries
Alu teinte grise

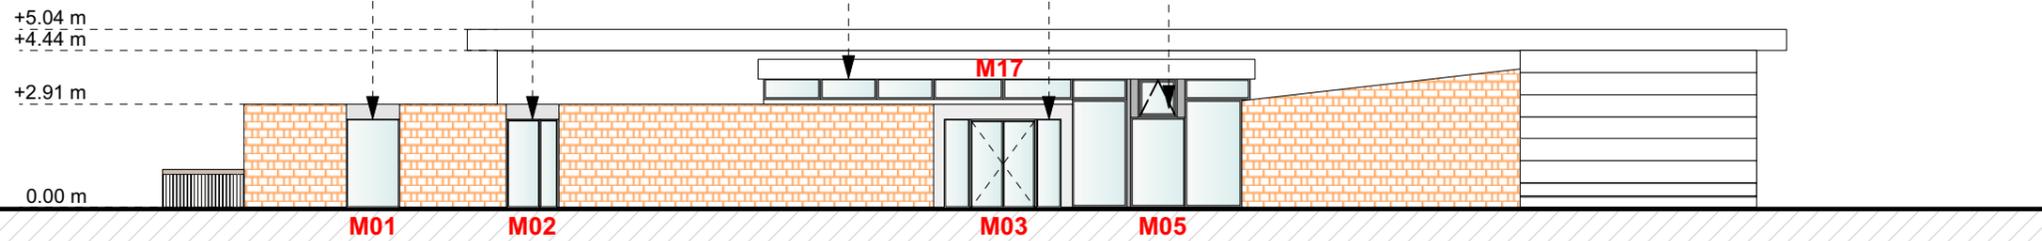

FACADE OUEST ECHELLE 1/200

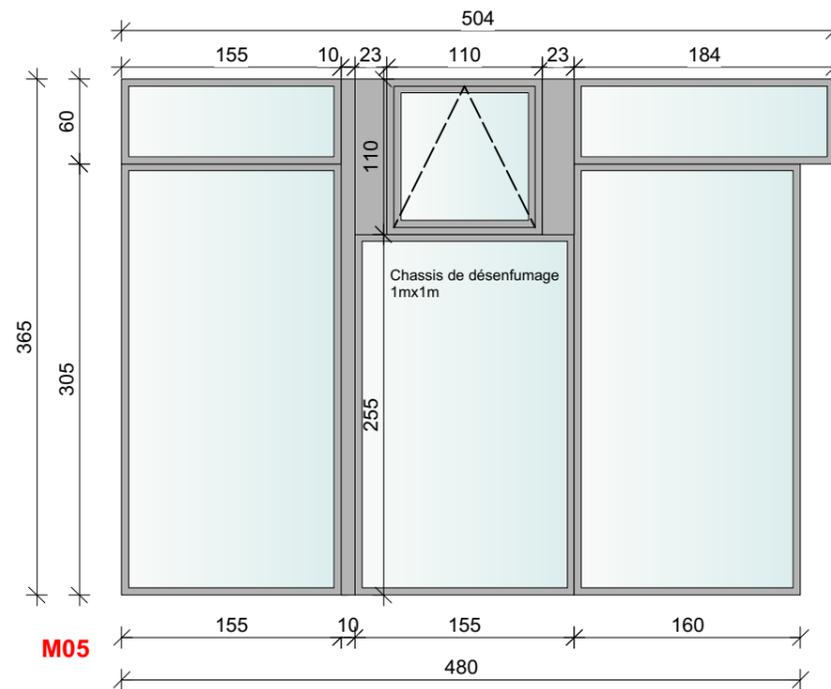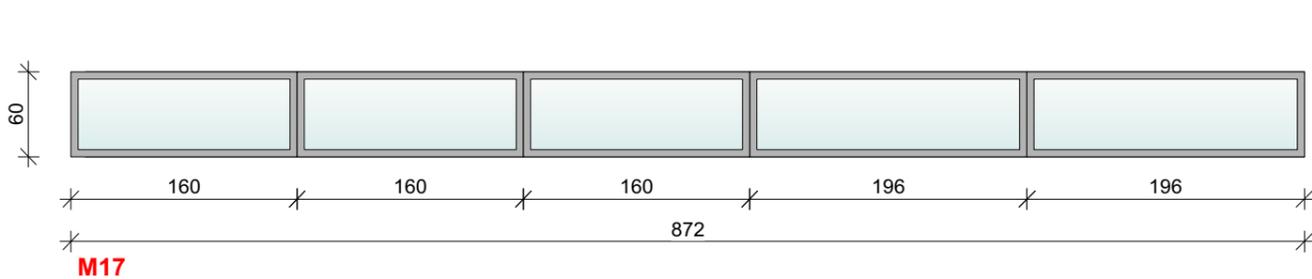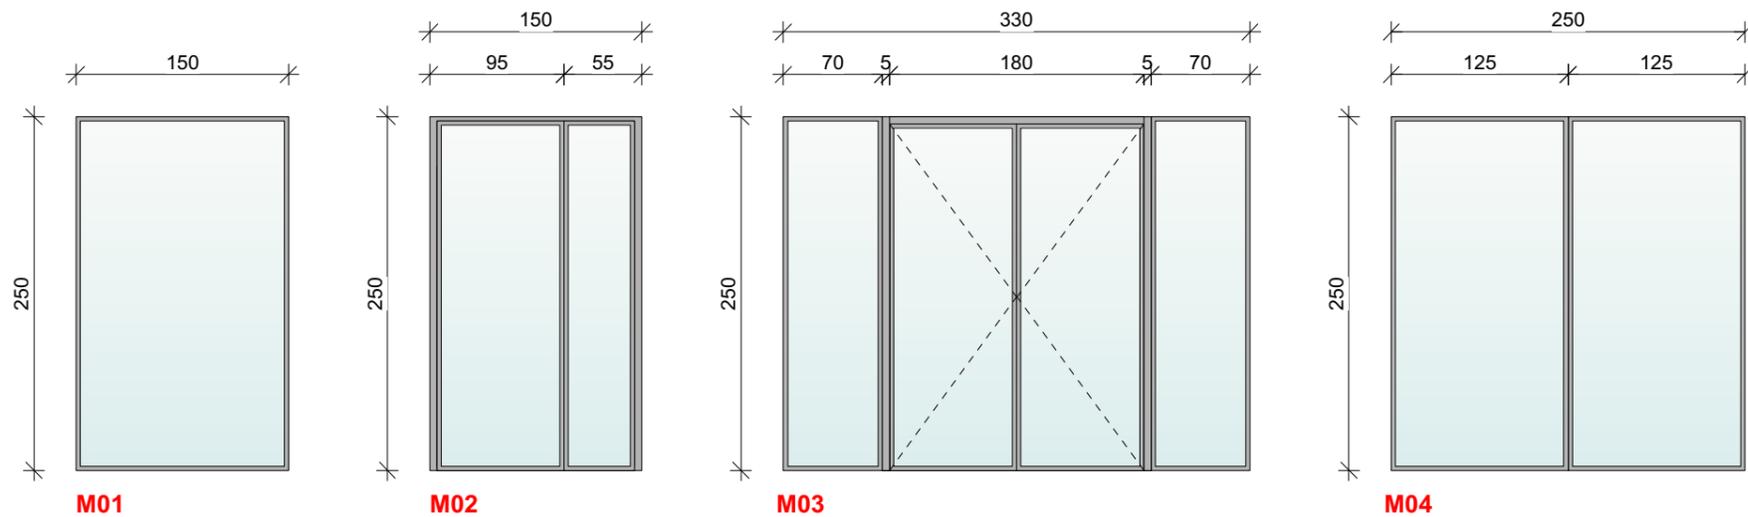

phase :
PRO

projet :
Extension et rénovation de la salle des fêtes de Cazères

maître de l'ouvrage :
Commune de Cazères
Hôtel de ville
Place de la mairie
31220 Cazères

architecte / maître d'oeuvre :

le 23 architecture

Magali Albiges - David STOCCO
11 boulevard des Récollets
31400 Toulouse
05 34 41 18 09
contact@le23architecture.com

bureau d'études

BET IN.S.E

132 rue Marc Robert
12 850 ONET LE CHATEAU


contrôleur technique

BUREAU VERITAS


Joel Petiot
06 79 25 17 23

date :
04 JUILLET 2018


planche :

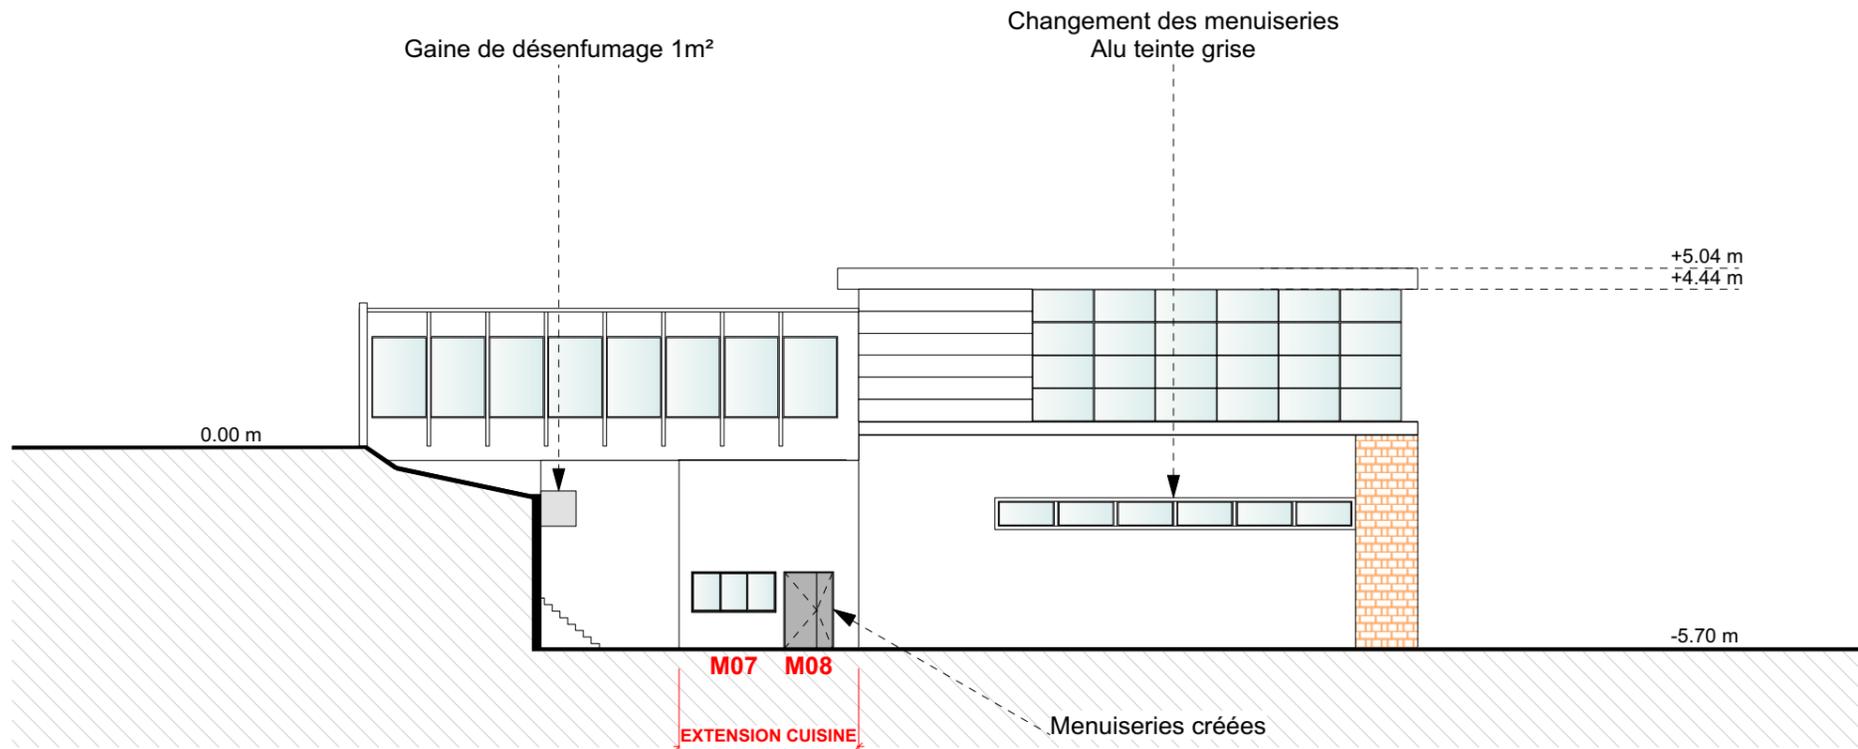

FACADE SUD ECHELLE 1/200

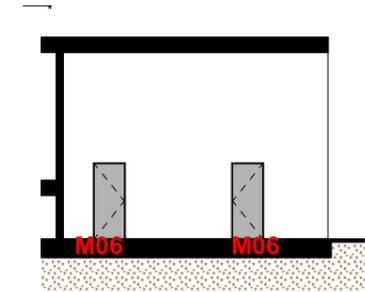

COUPE FACADE OUEST CUISINE ECHELLE 1/200

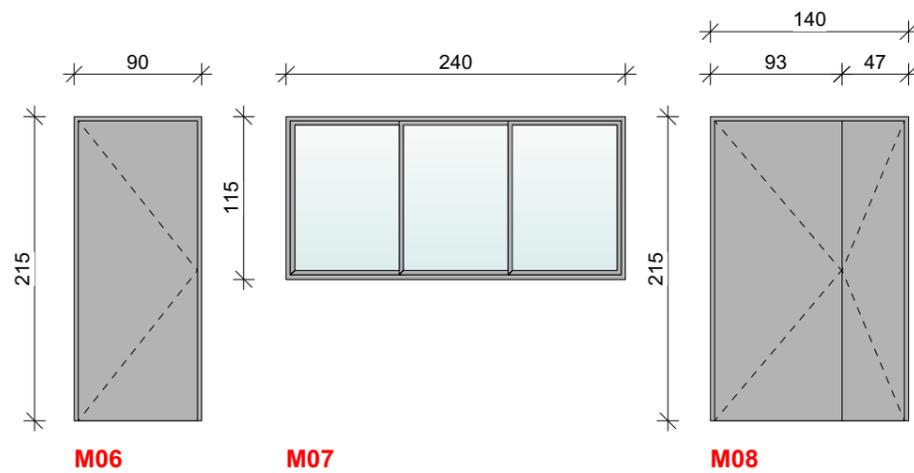

DETAIL MENUISERIES ECHELLE 1/50

phase :
PRO

projet :
Extension et rénovation de la salle des fêtes de Cazères

maître de l'ouvrage :
Commune de Cazères
Hôtel de ville
Place de la mairie
31220 Cazères

architecte / maître d'oeuvre :

le 23 architecture
Magali Albiges - David STOCCO
11 boulevard des Récollets
31400 Toulouse
05 34 41 18 09
contact@le23architecture.com

bureau d'études

BET IN.S.E
132 rue Marc Robert
12 850 ONET LE CHATEAU



contrôleur technique
BUREAU VERITAS
Joel Petiot
06 79 25 17 23

date :
04 JUILLET 2018

planche :

Changement des menuiseries
Alu teinte grise + pose de brise soleil orientables


Changement des menuiseries
Alu teinte grise

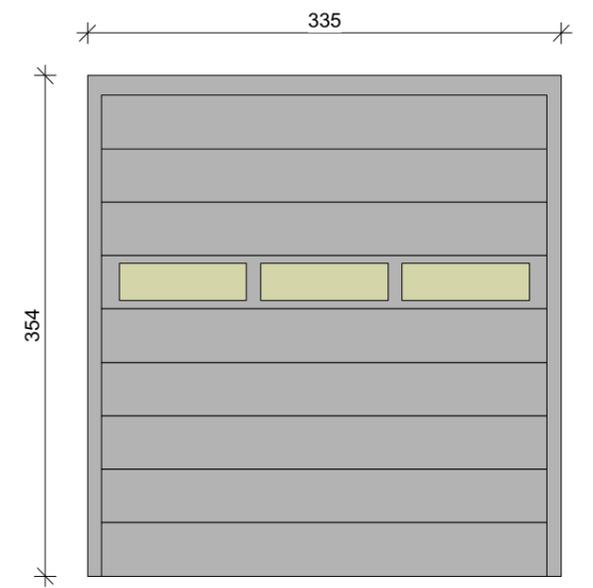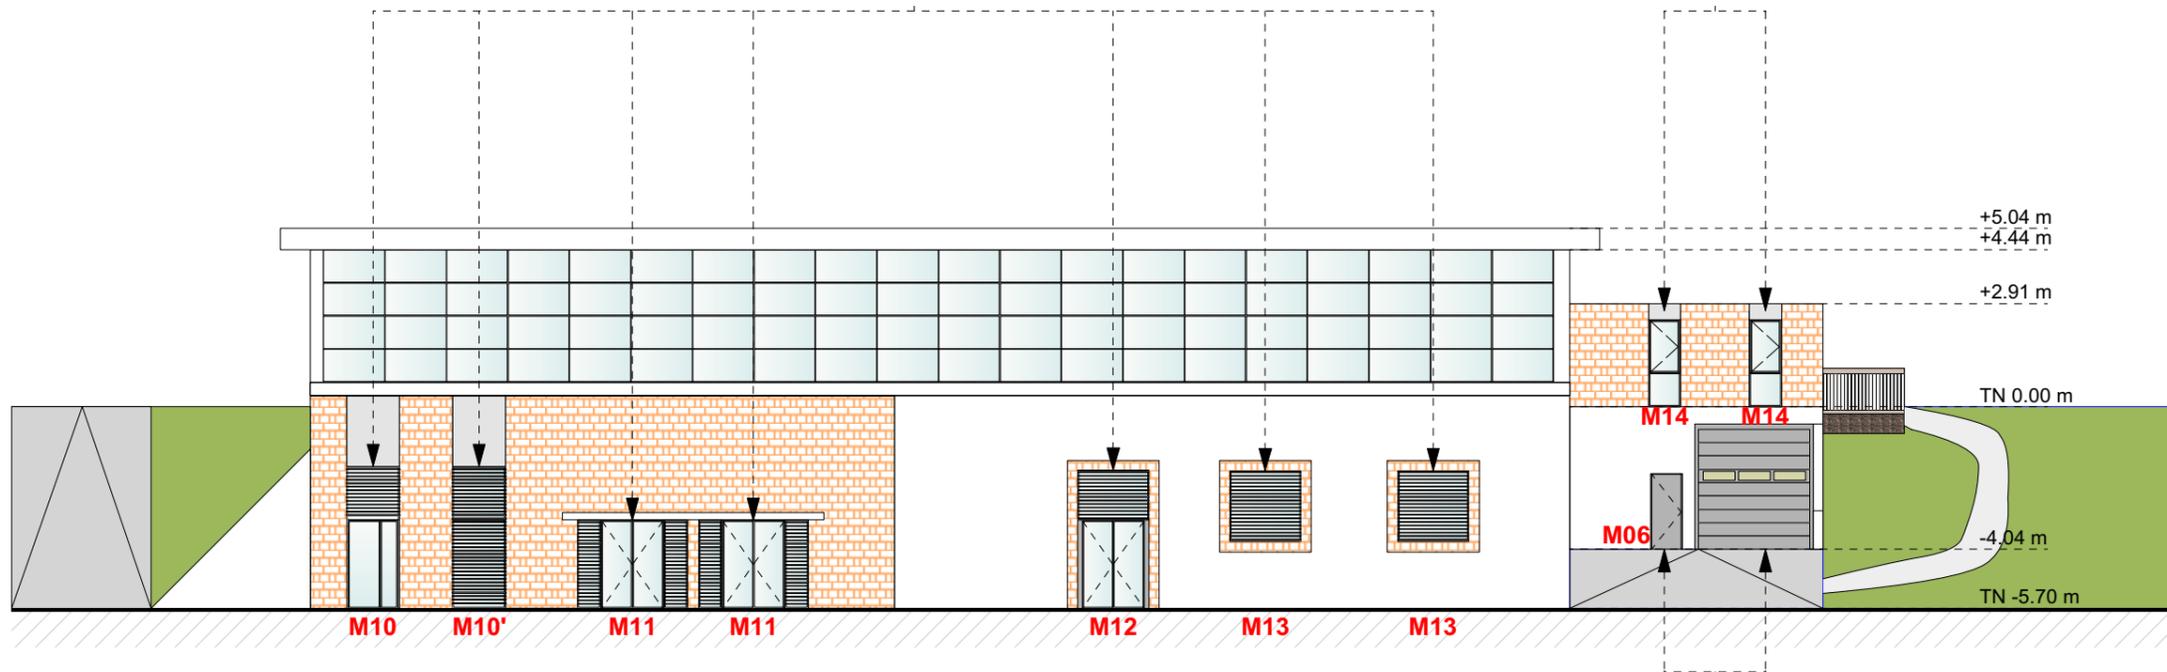

FACADE EST ECHELLE 1/200


DETAIL PORTE SECTIONNELLE
ECHELLE 1/50

Changement porte
+ pose porte sectionnelle

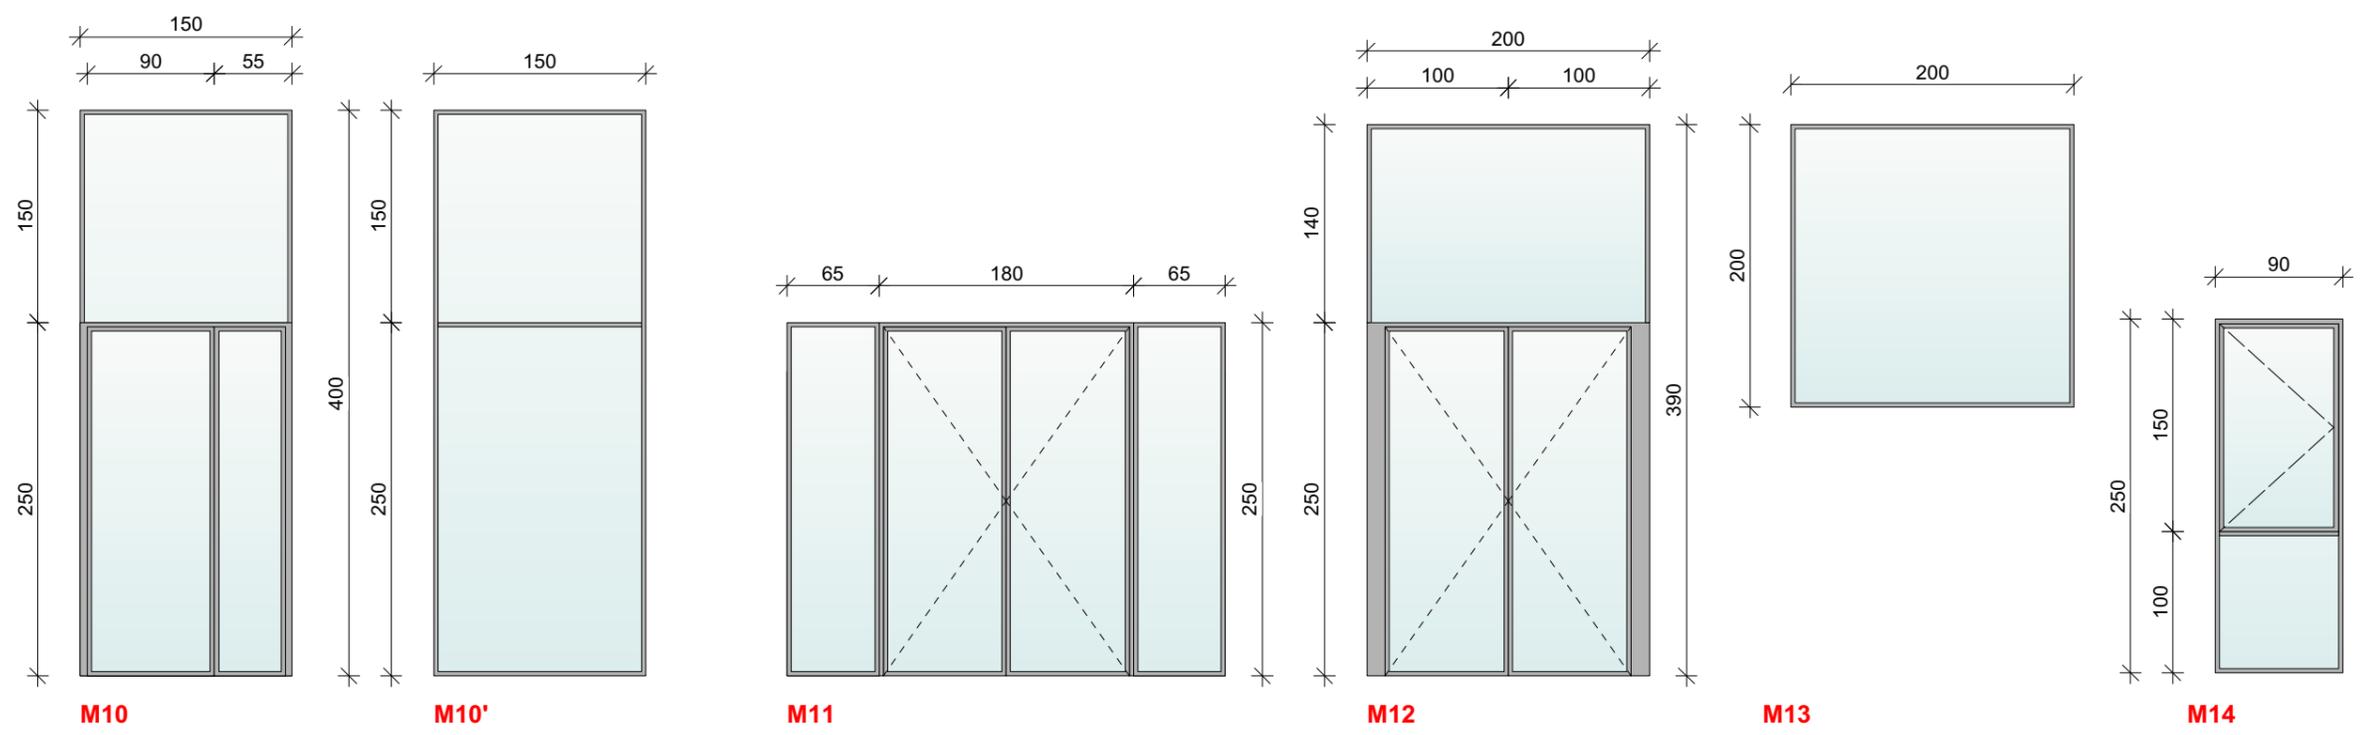


DETAIL MENUISERIES ECHELLE 1/50


phase :	PRO
projet :	Extension et rénovation de la salle des fêtes de Cazères
maître de l'ouvrage :	Commune de Cazères Hôtel de ville Place de la mairie 31220 Cazères
architecte / maître d'oeuvre :	le 23 architecture Magali Albiges - David STOCCO 11 boulevard des Récollets 31400 Toulouse 05 34 41 18 09 contact@le23architecture.com
bureau d'études	BET IN.S.E 132 rue Marc Robert 12 850 ONET LE CHATEAU
contrôleur technique	BUREAU VERITAS Joel Petiot 06 79 25 17 23
date :	04 JUILLET 2018
planche :	

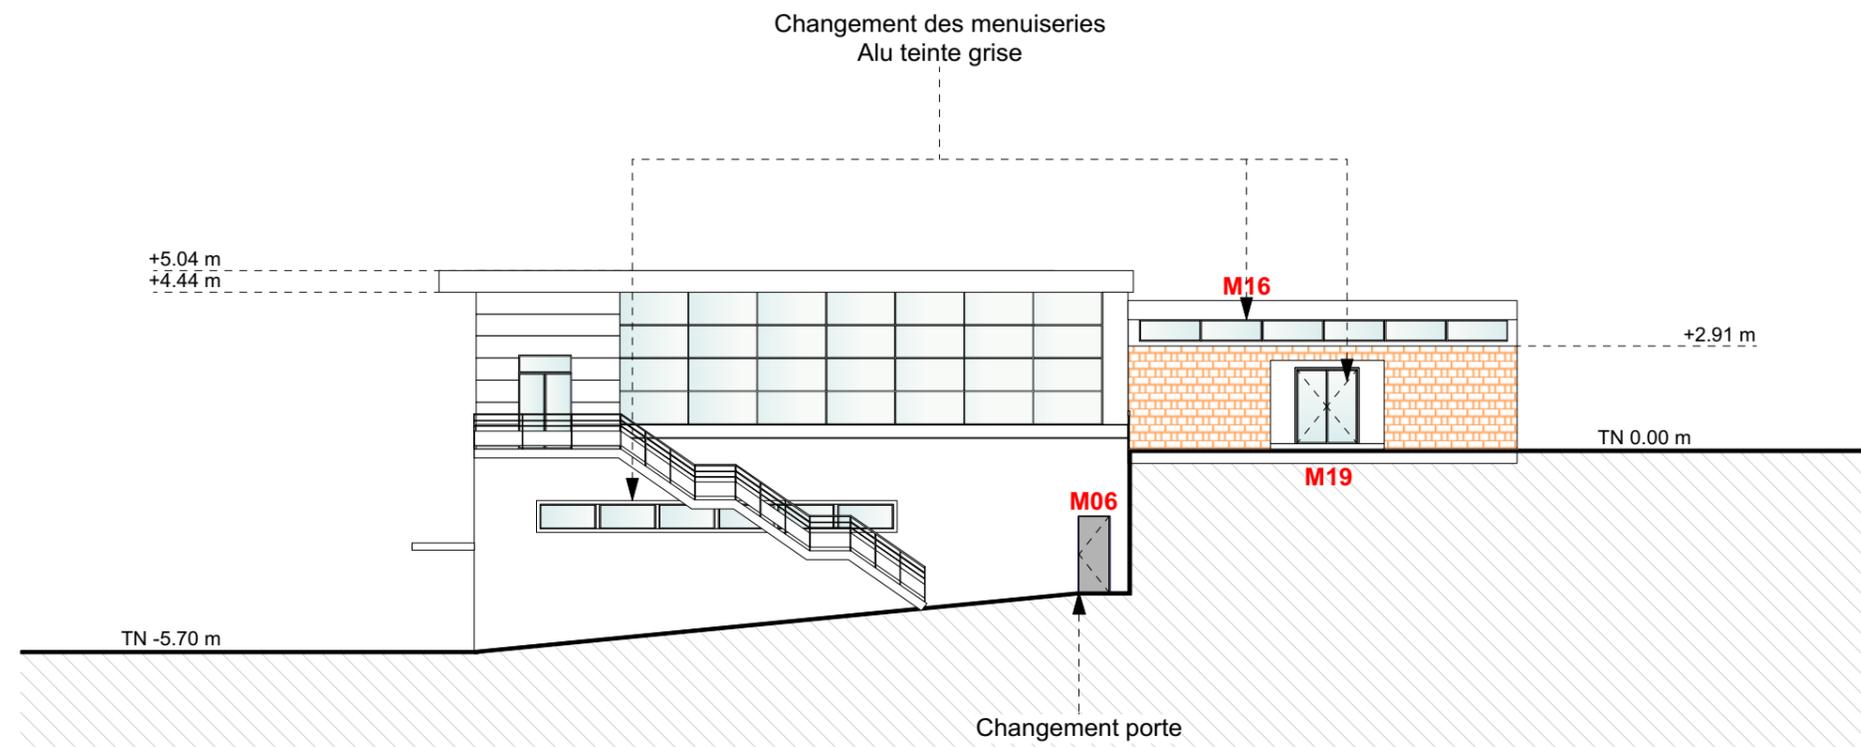

FACADE NORD ECHELLE 1/200

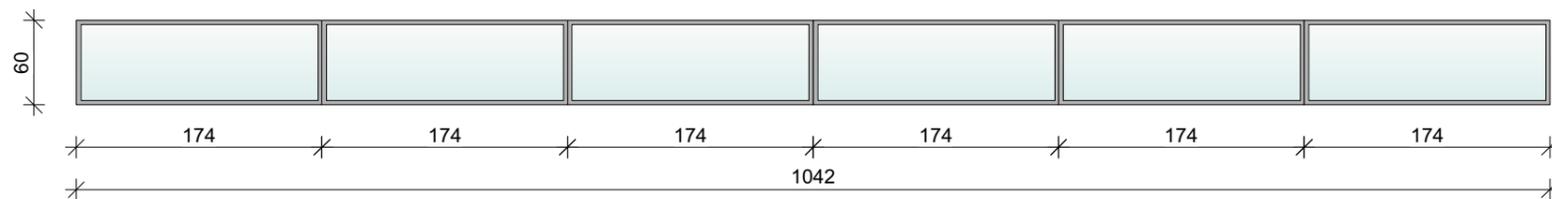

M16

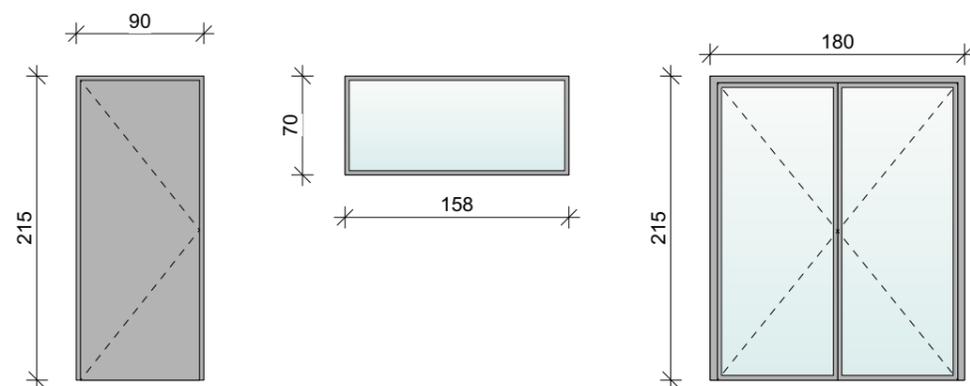

M06

M09

M19

DETAIL MENUISERIES ECHELLE 1/50

phase :
PRO

projet :
Extension et rénovation de la salle des fêtes de Cazères

maître de l'ouvrage :
Commune de Cazères
Hôtel de ville
Place de la mairie
31220 Cazères

architecte / maître d'oeuvre :

le 23 architecture

Magali Albiges - David STOCCO
11 boulevard des Récollets
31400 Toulouse
05 34 41 18 09
contact@le23architecture.com

bureau d'études

BET IN.S.E

132 rue Marc Robert
12 850 ONET LE CHATEAU



contrôleur technique

BUREAU VERITAS


Joel Petiot
06 79 25 17 23

date :
04 JUILLET 2018

planche :

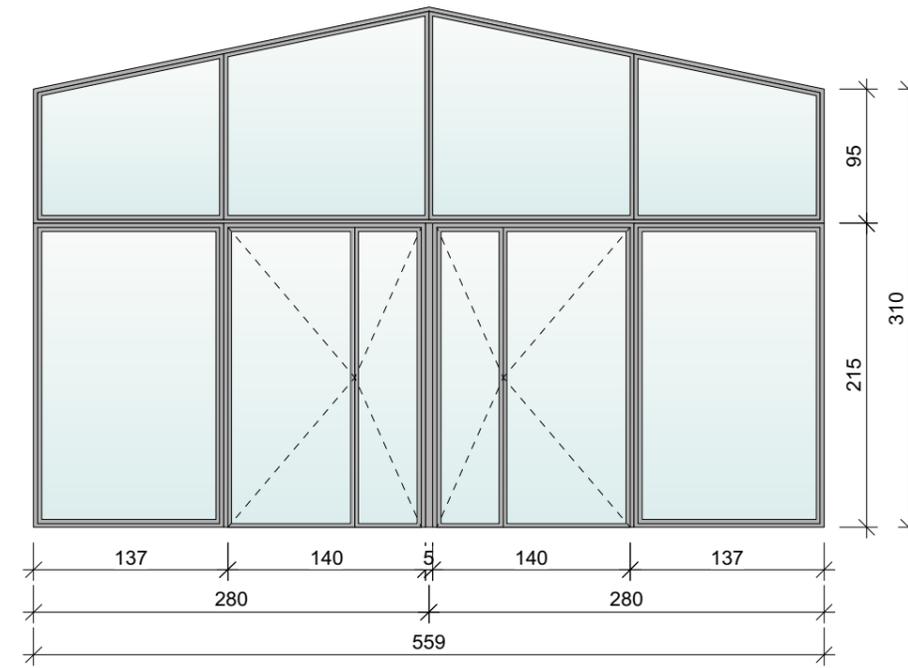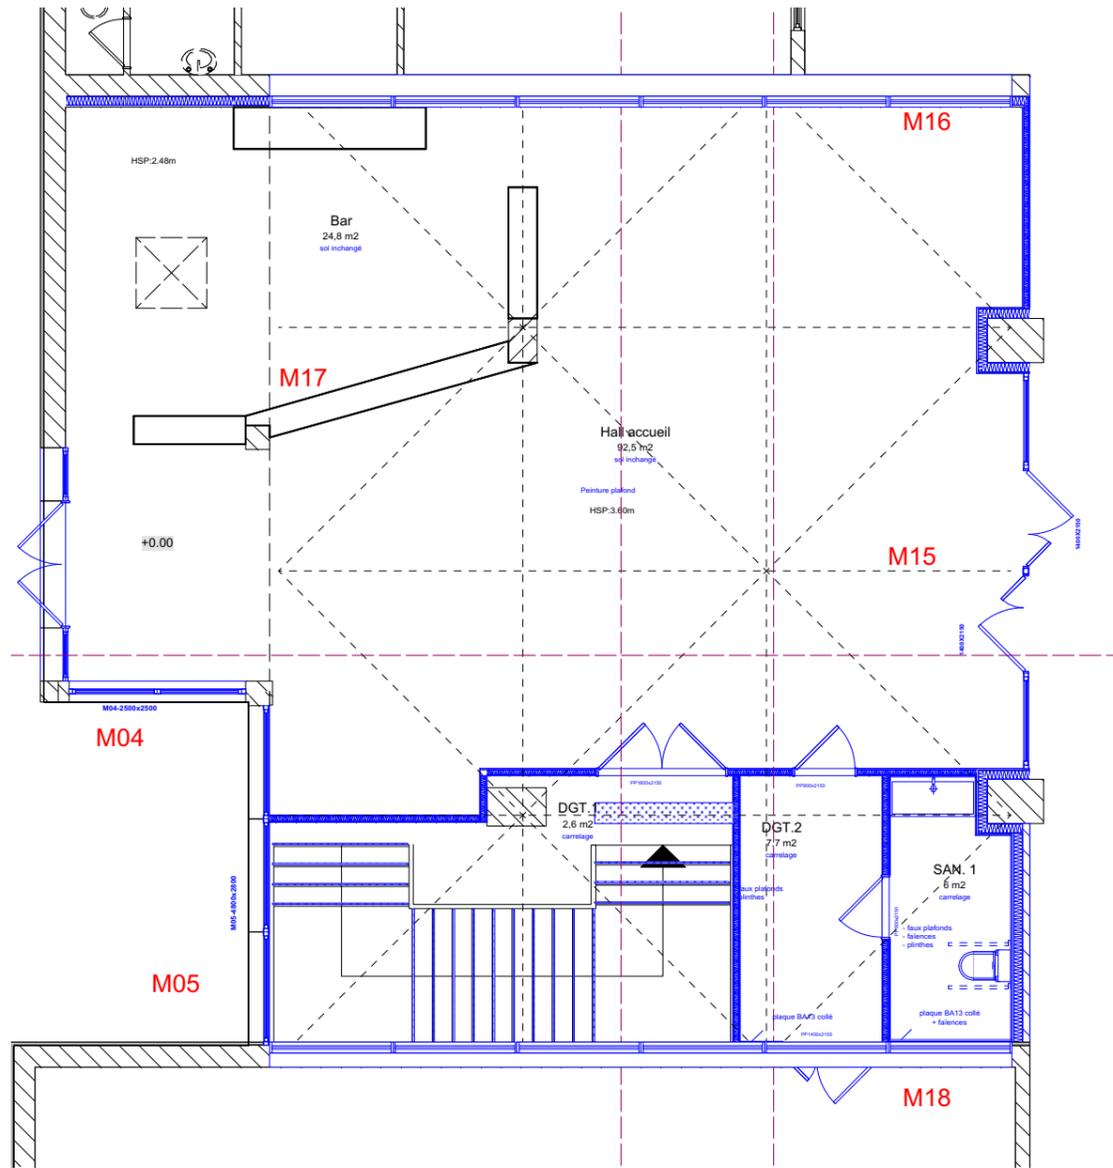

M15

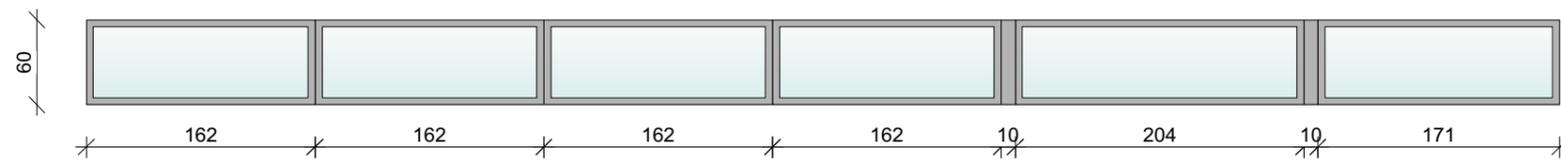

M18

phase :
PRO

projet :
Extension et rénovation de la salle des fêtes de Cazères

maître de l'ouvrage :
Commune de Cazères
Hôtel de ville
Place de la mairie
31220 Cazères

architecte / maître d'oeuvre :

le 23 architecture
Magali Albiges - David STOCCO
11 boulevard des Récollets
31400 Toulouse
05 34 41 18 09
contact@le23architecture.com


bureau d'études

BET IN.S.E
132 rue Marc Robert
12 850 ONET LE CHATEAU

contrôleur technique
BUREAU VERITAS
Joel Petiot
06 79 25 17 23

date :
04 JUILLET 2018

planche :

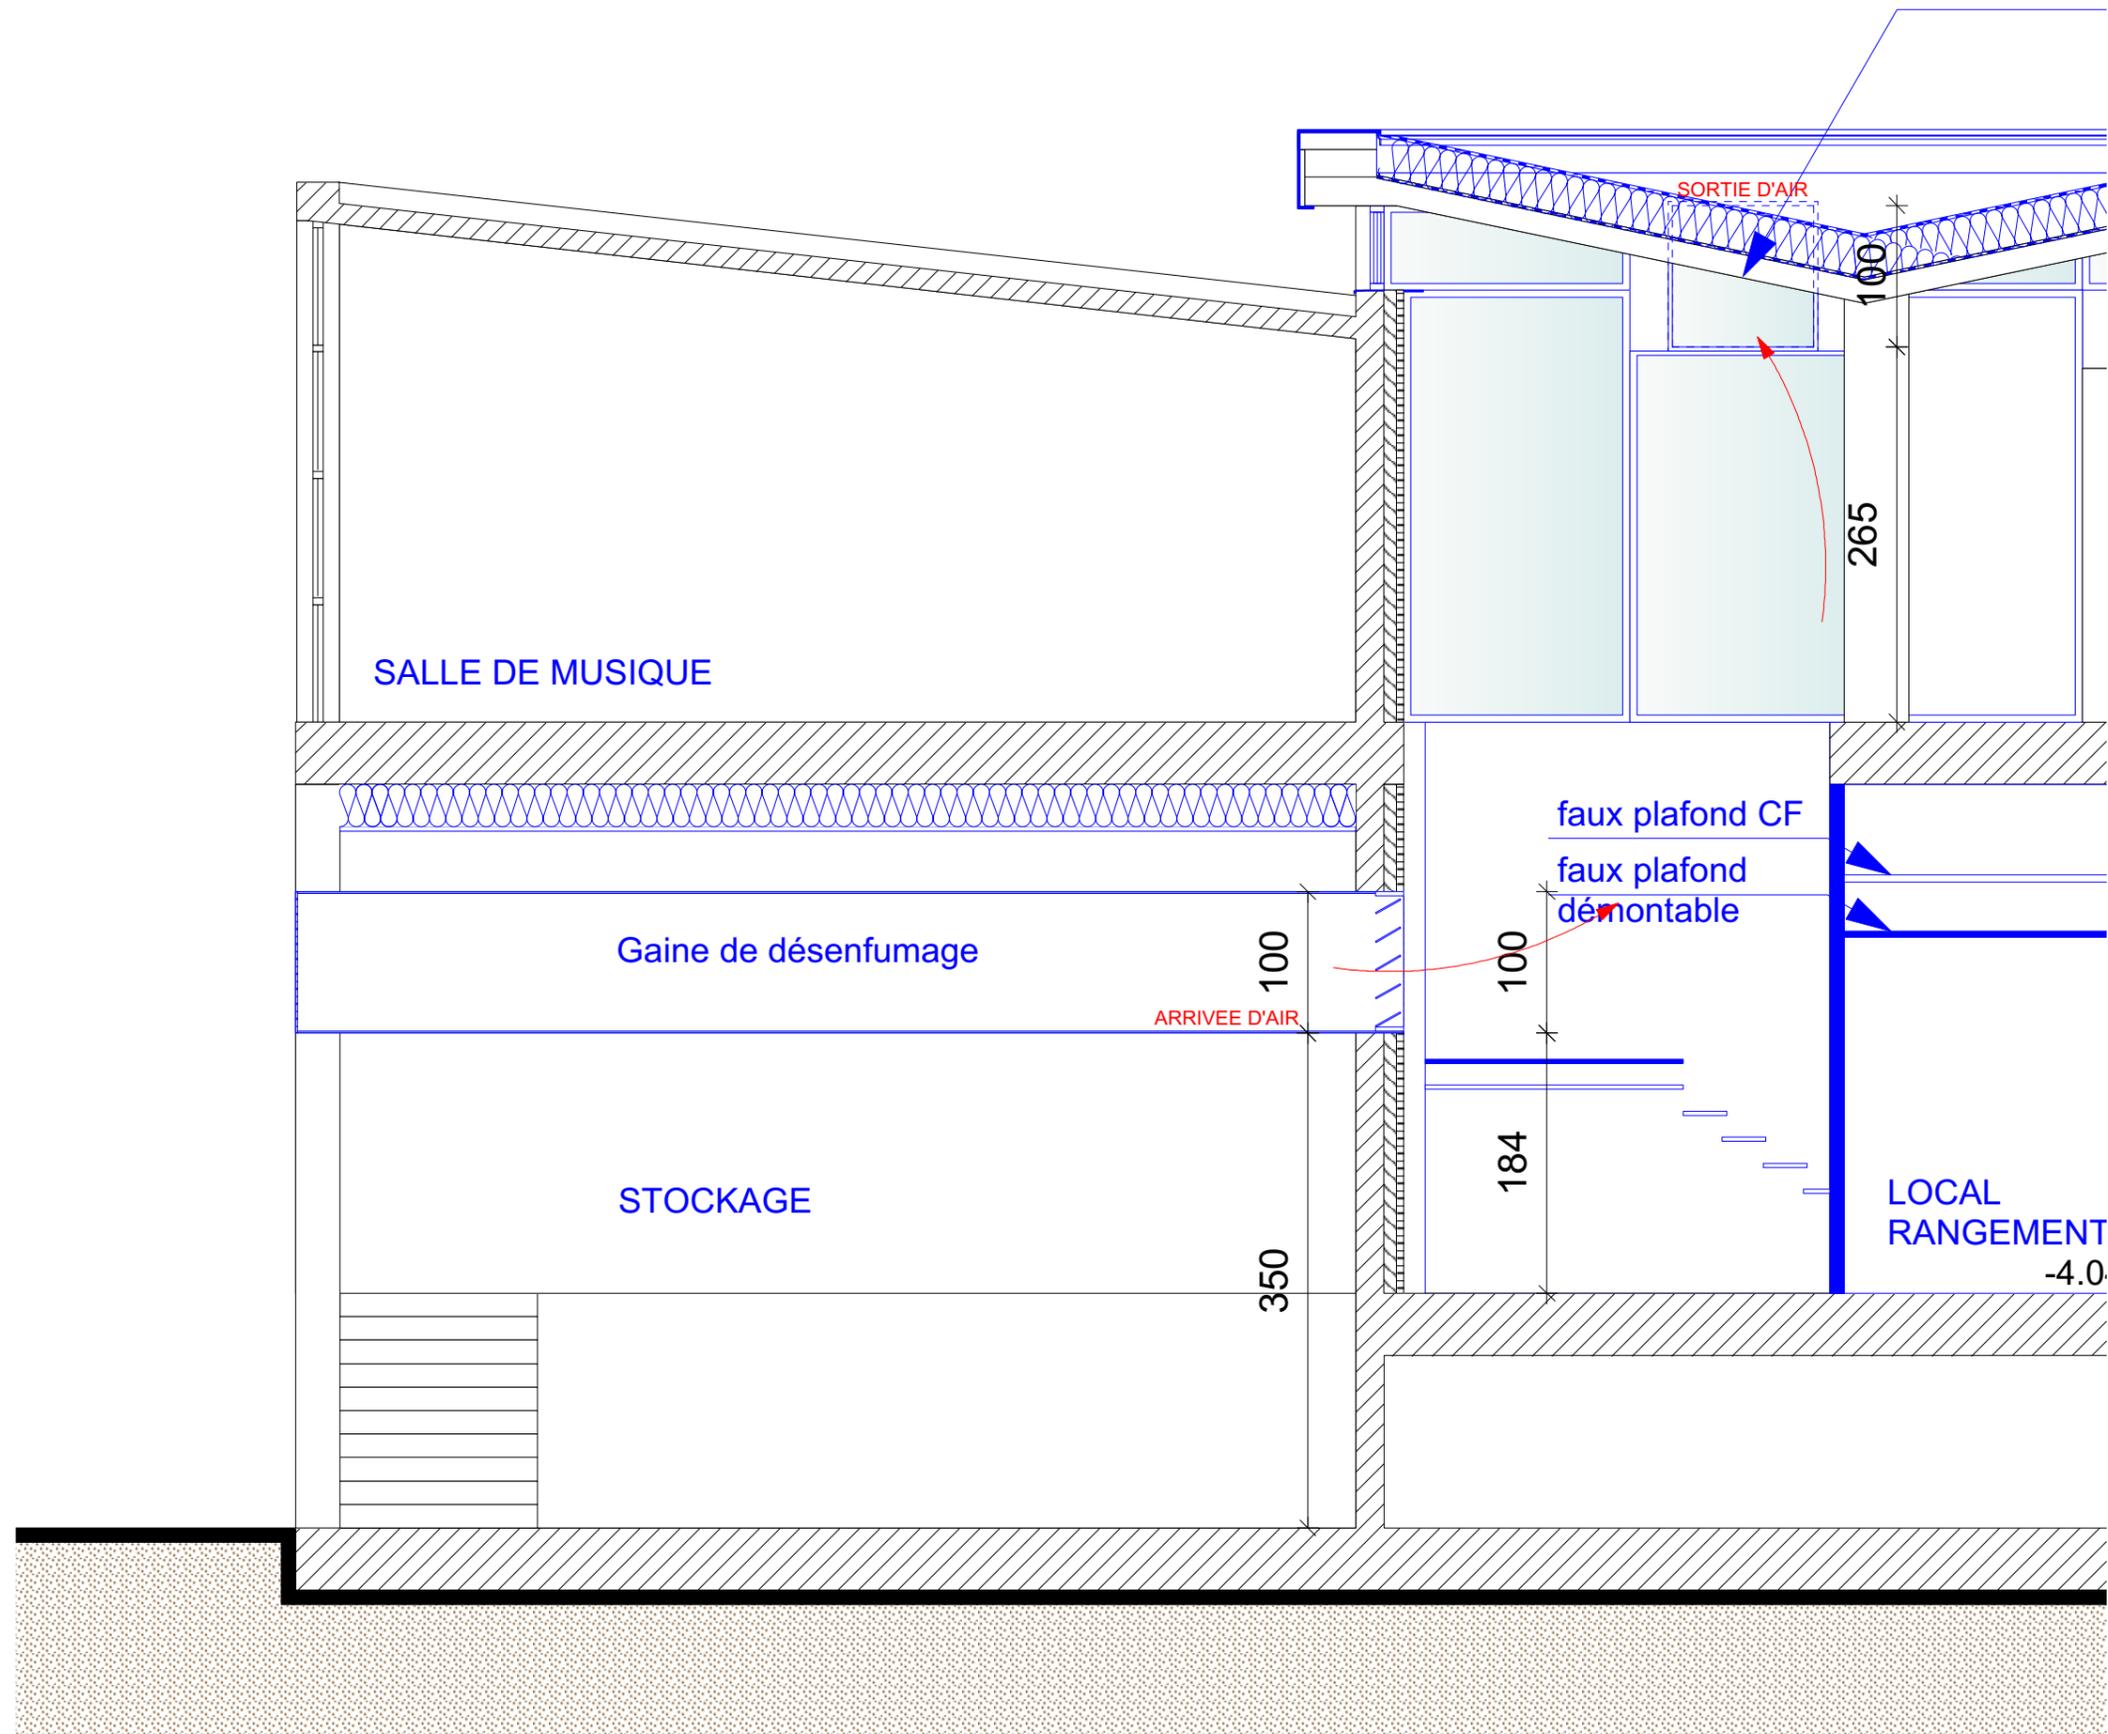

Coupe - échelle 1/50

phase :
PRO

projet :
Extension et rénovation de la salle des fêtes de Cazères

maître de l'ouvrage :
Commune de Cazères
Hôtel de ville
Place de la mairie
31220 Cazères

architecte / maître d'oeuvre :

le 23 architecture
Magali Albiges - David STOCCO
11 boulevard des Récollets
31400 Toulouse
05 34 41 18 09
contact@le23architecture.com


bureau d'études

BET IN.S.E
132 rue Marc Robert
12 850 ONET LE CHATEAU

contrôleur technique
BUREAU VERITAS
Joel Petiot
06 79 25 17 23


date :
04 JUILLET 2018

planche :

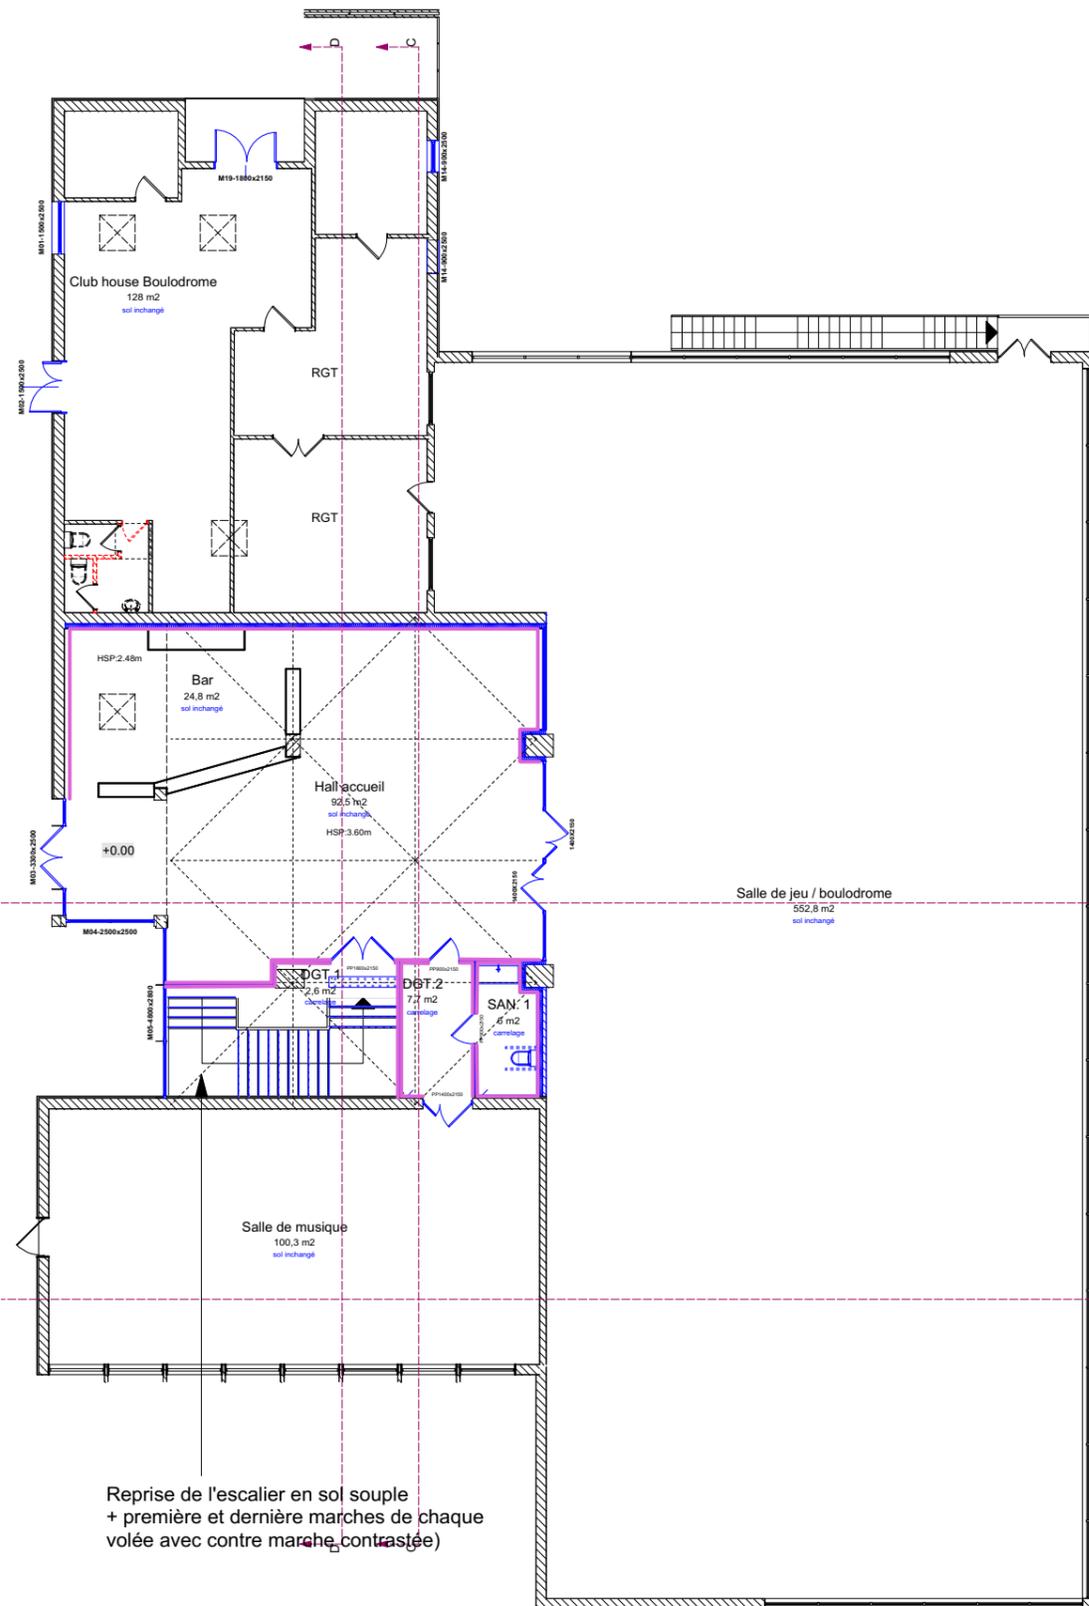

Reprise de l'escalier en sol souple
+ première et dernière marches de chaque
volée avec contre marche contrastée)

Plan du RDC - échelle 1/200

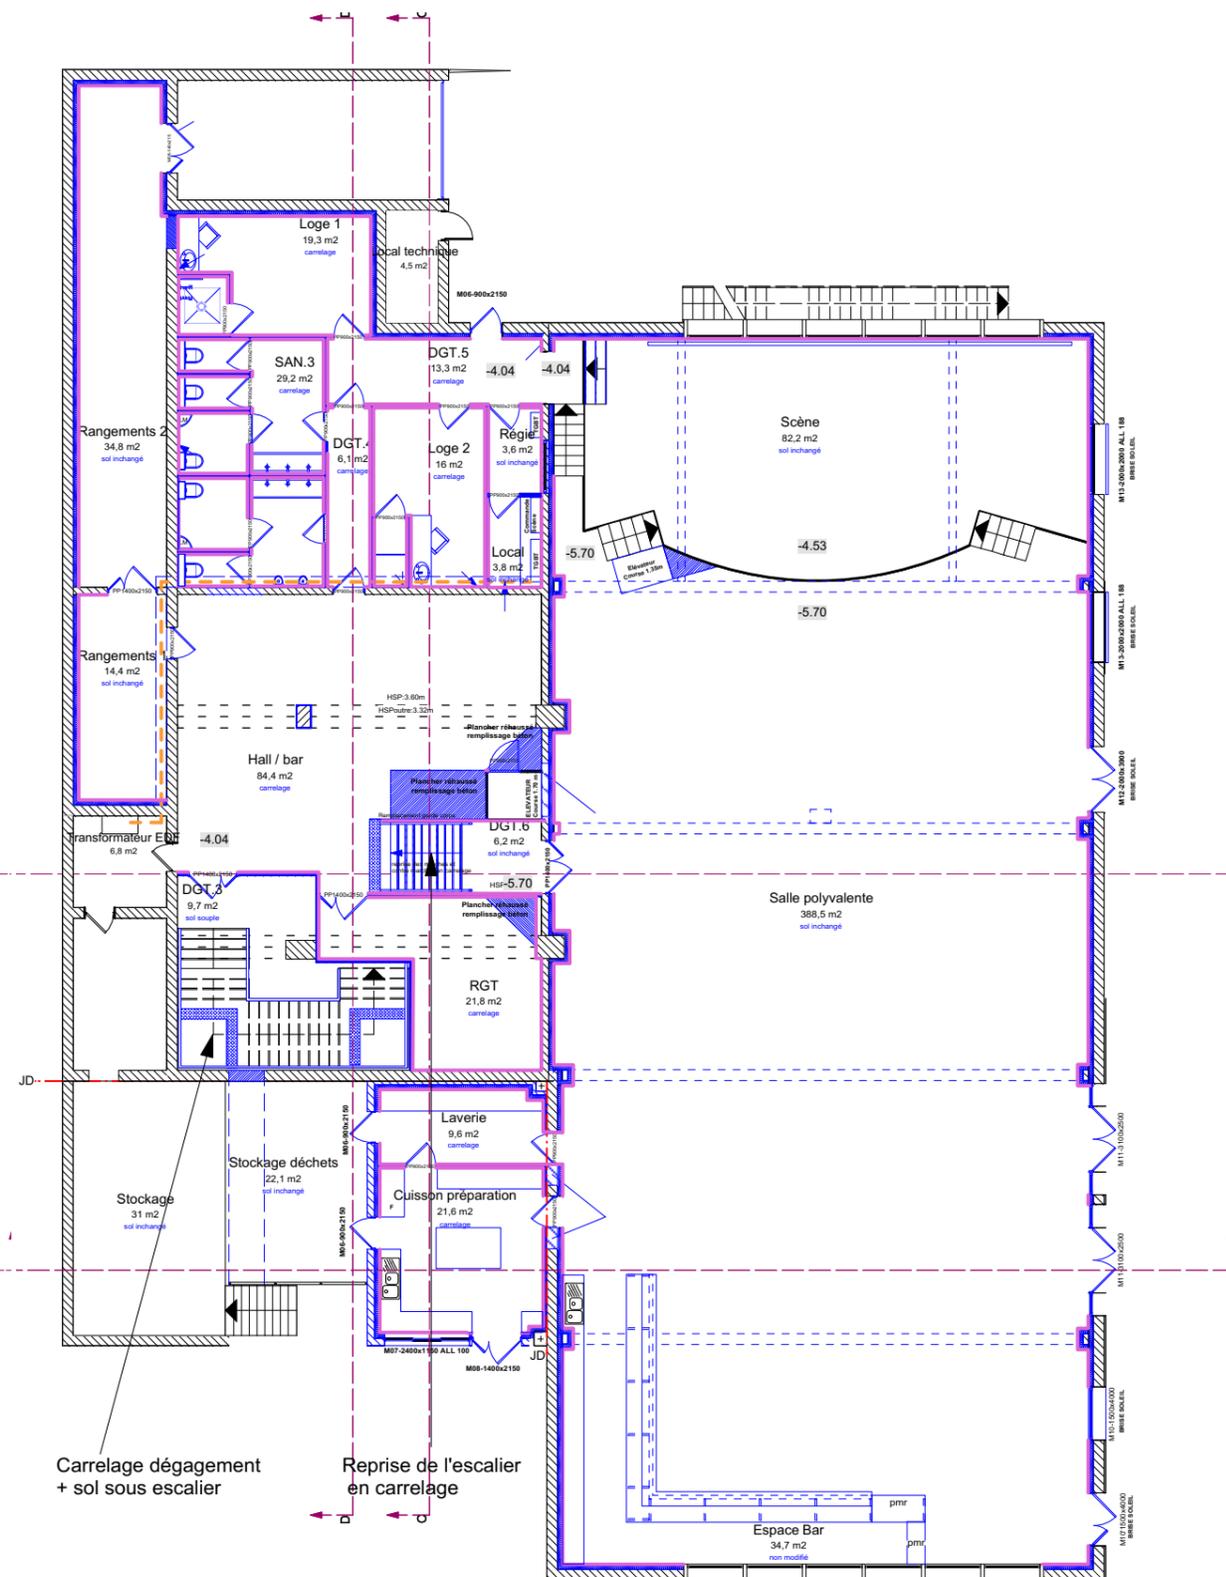

Carrelage dégagement
+ sol sous escalier

Reprise de l'escalier
en carrelage

Plan entre sol et sous sol - échelle 1/200

phase :
PRO

projet :
**Extension et rénovation de
la salle des fêtes de Cazères**

maître de l'ouvrage :
Commune de Cazères
Hôtel de ville
Place de la mairie
31220 Cazères

architecte / maître d'oeuvre :

le 23 architecture
Magali Albiges - David STOCCO
11 boulevard des Récollets
31400 Toulouse
05 34 41 18 09
contact@le23architecture.com

bureau d'études


BET IN.S.E
132 rue Marc Robert
12 850 ONET LE CHATEAU

contrôleur technique
BUREAU VERITAS
Joel Petiot
06 79 25 17 23


date :
04 JUILLET 2018

planche :

- Faux plafond CF
- Faux plafond démontable
- Faux plafond démontable + faux plafond CF
- Peinture plafond

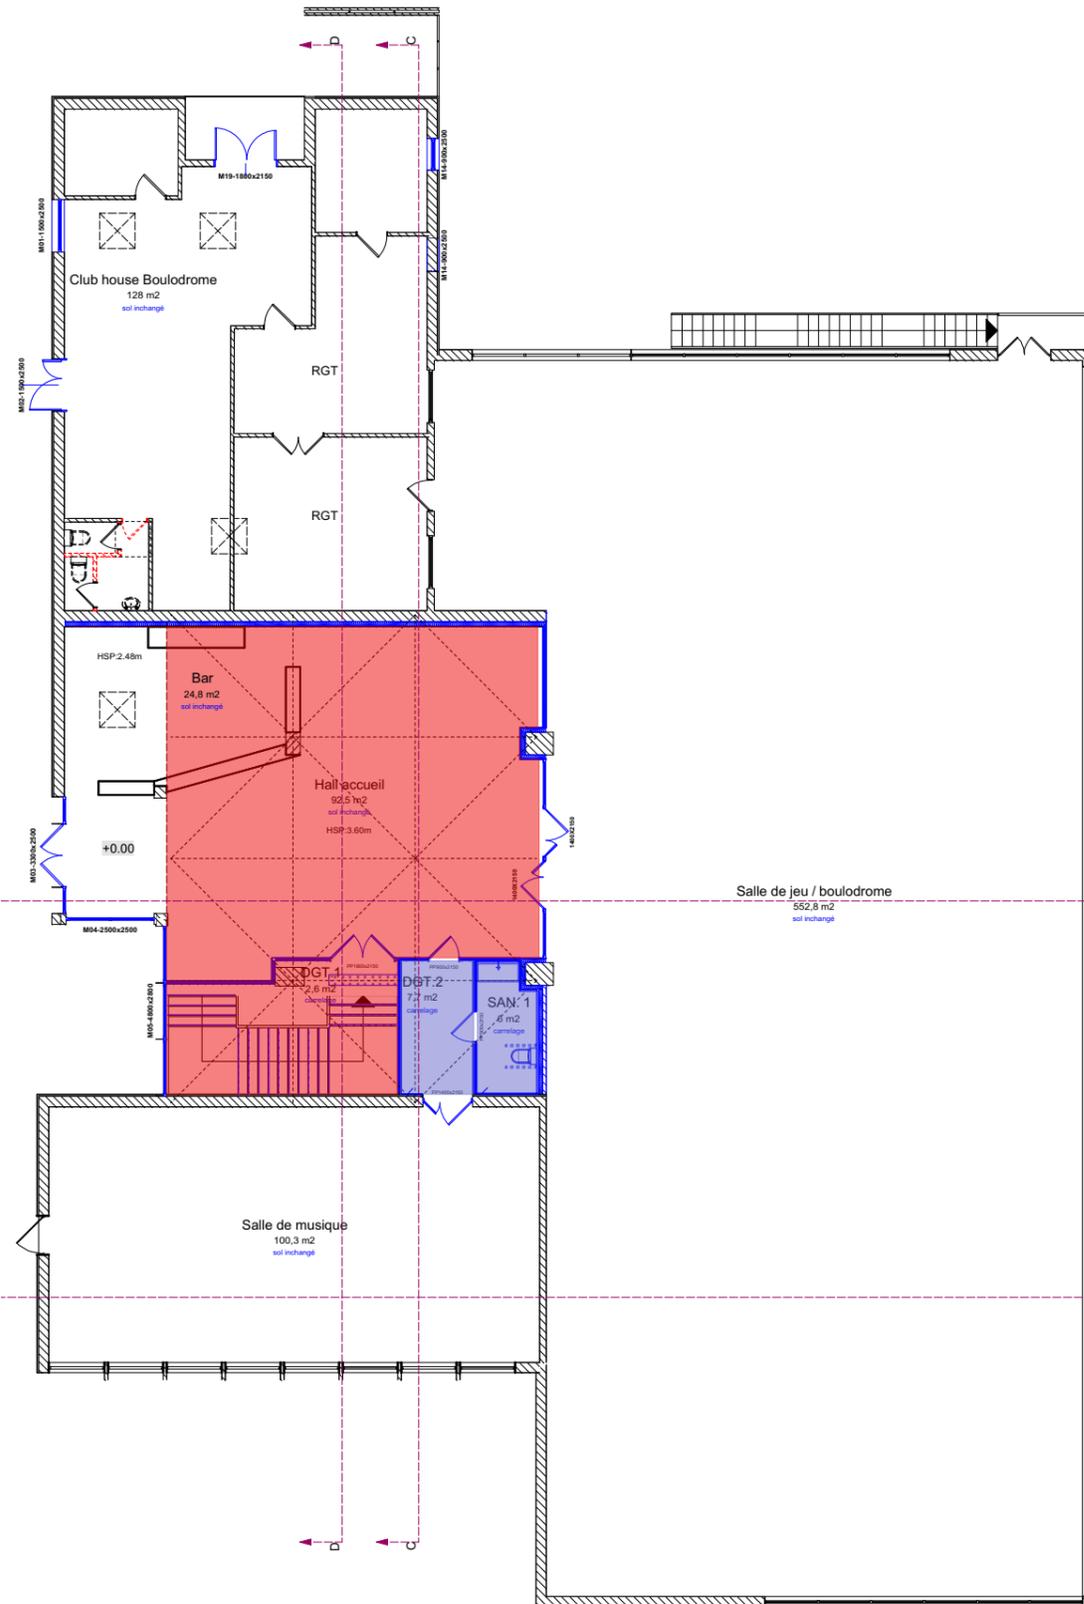

Plan du RDC - échelle 1/200

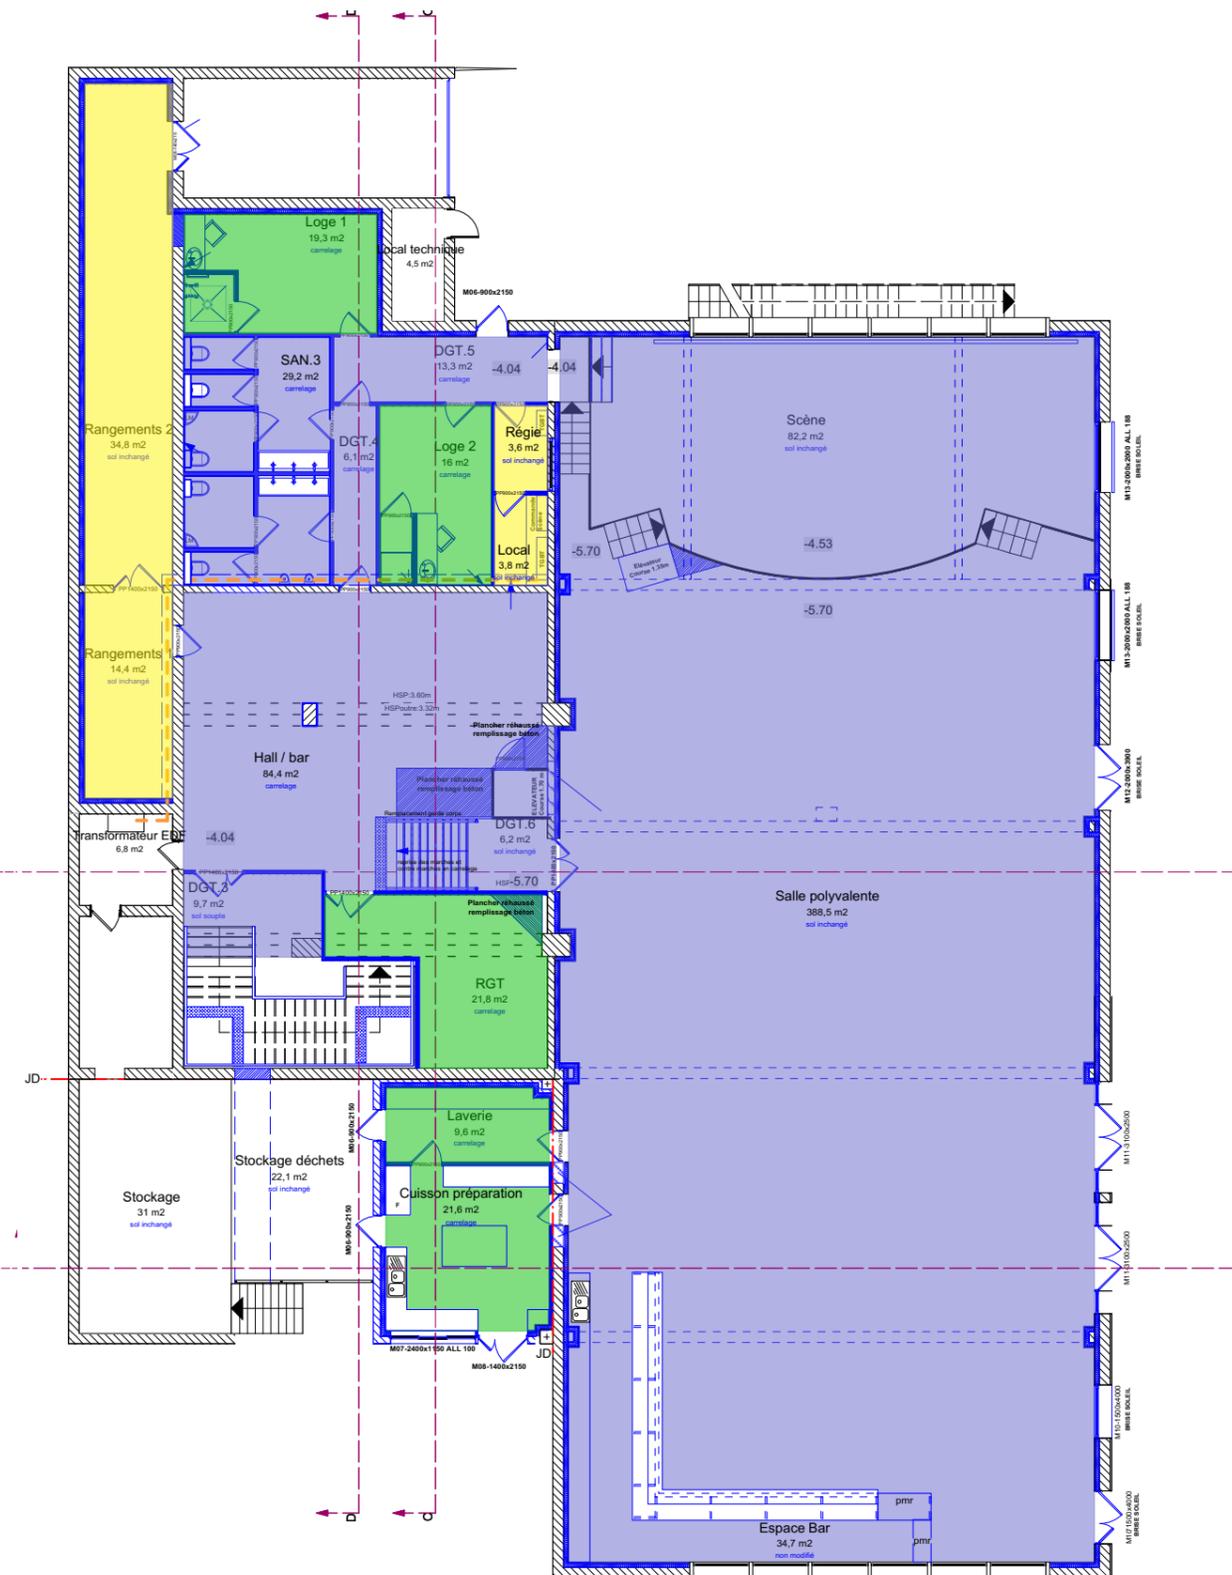

Plan entre sol et sous sol - échelle 1/200

phase :
PRO

projet :
Extension et rénovation de la salle des fêtes de Cazères

maître de l'ouvrage :
Commune de Cazères
Hôtel de ville
Place de la mairie
31220 Cazères


architecte / maître d'oeuvre :
le 23 architecture
Magali Albiges - David STOCCO
11 boulevard des Récollets
31400 Toulouse
05 34 41 18 09
contact@le23architecture.com

bureau d'études
BET IN.S.E
132 rue Marc Robert
12 850 ONET LE CHATEAU


contrôleur technique
BUREAU VERITAS
Joel Petiot
06 79 25 17 23

date :
04 JUILLET 2018


planche :

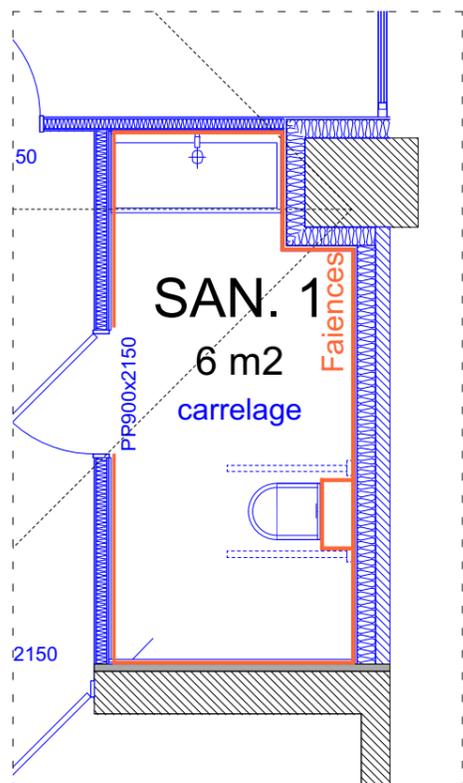

Plan du RDC -
Zoom sur sanitaire hall créé
échelle 1/50

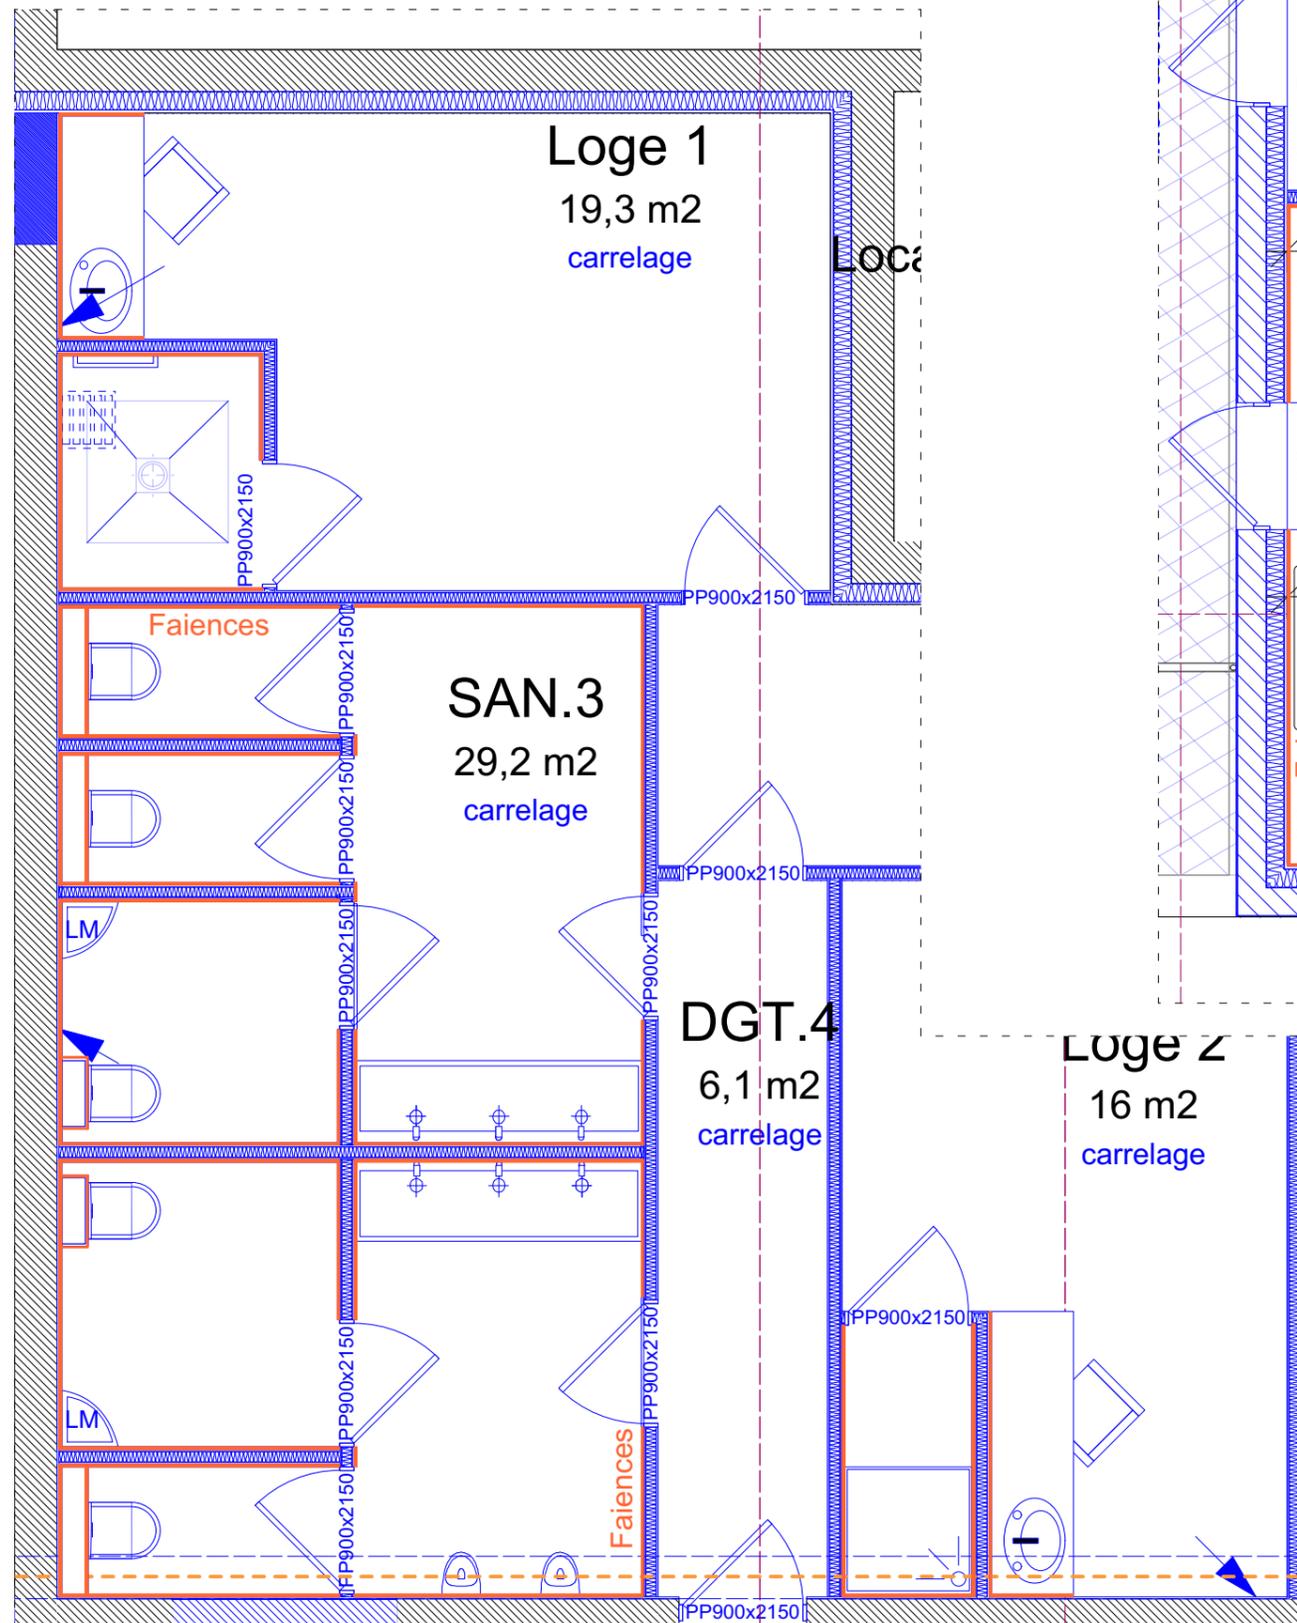

Plan entre sol
Zoom sur sanitaires créés
échelle 1/50

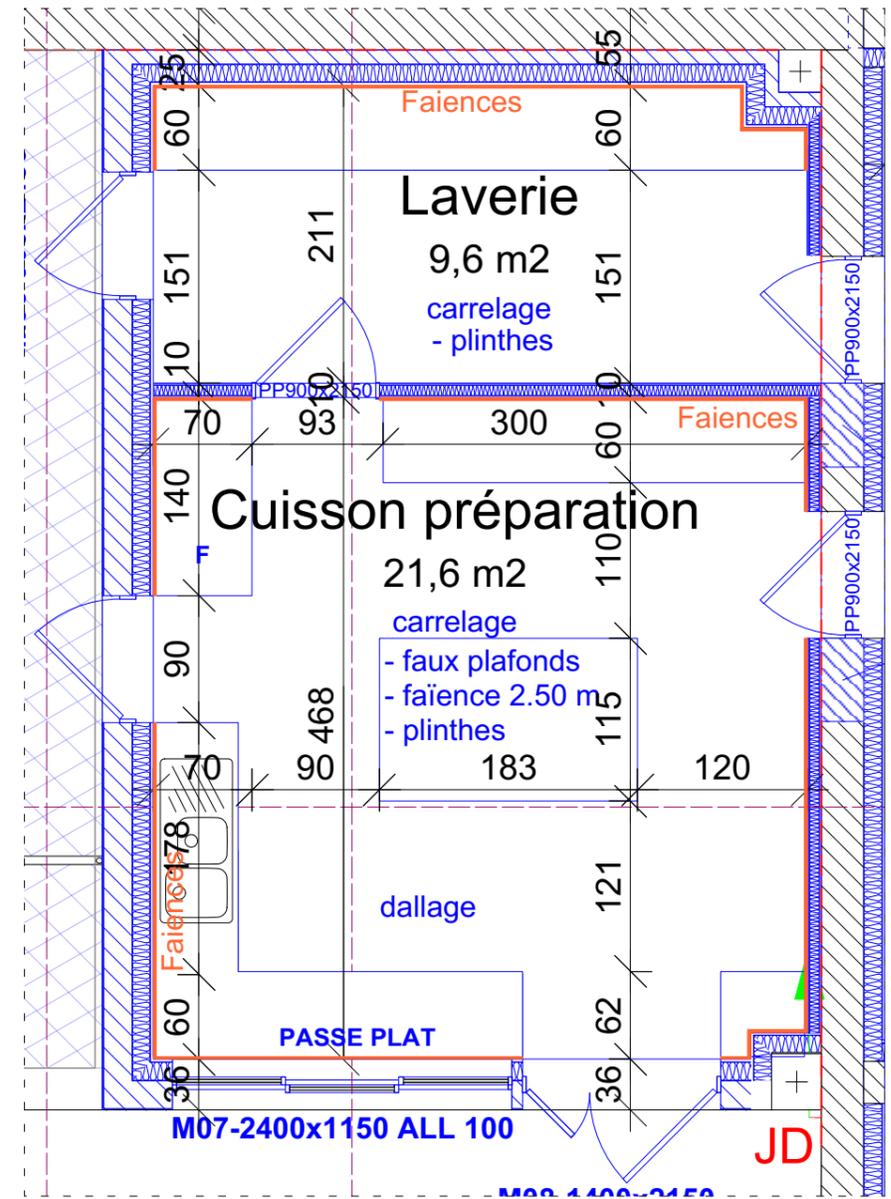

Plan niveau bas
Zoom sur cuisine créée
échelle 1/50

phase :
PRO

projet :
Extension et rénovation de la salle des fêtes de Cazères

maître de l'ouvrage :
Commune de Cazères
Hôtel de ville
Place de la mairie
31220 Cazères


architecte / maître d'oeuvre :
le 23 architecture
Magali Albiges - David STOCCO
11 boulevard des Récollets
31400 Toulouse
05 34 41 18 09
contact@le23architecture.com

bureau d'études
BET IN.S.E
132 rue Marc Robert
12 850 ONET LE CHATEAU


contrôleur technique
BUREAU VERITAS
Joel Petiot
06 79 25 17 23

date :
04 JUILLET 2018


planche :

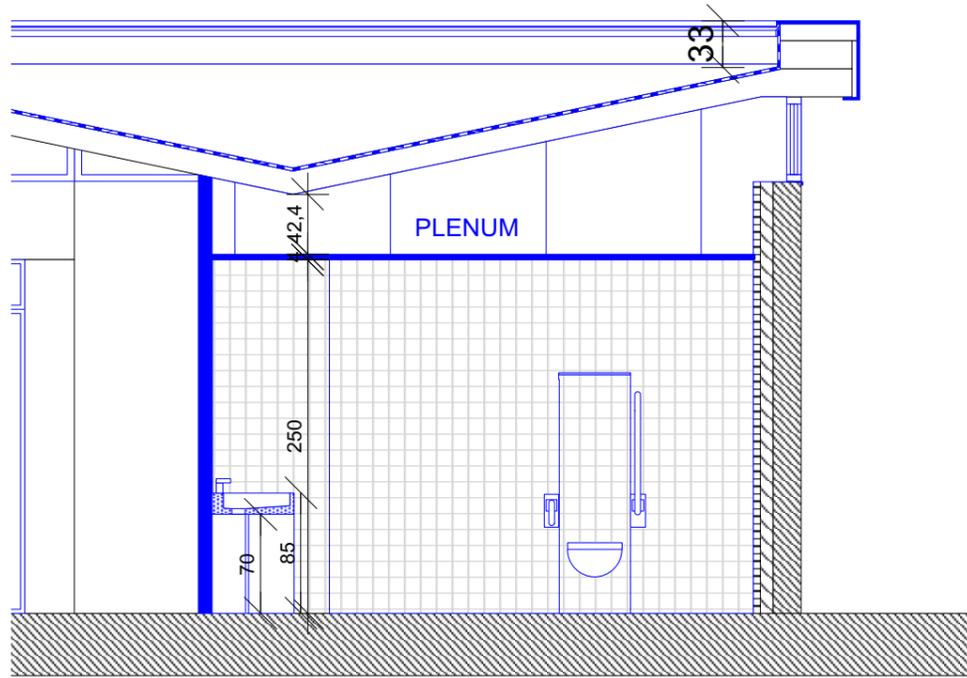


Coupe 1 - échelle 1/50

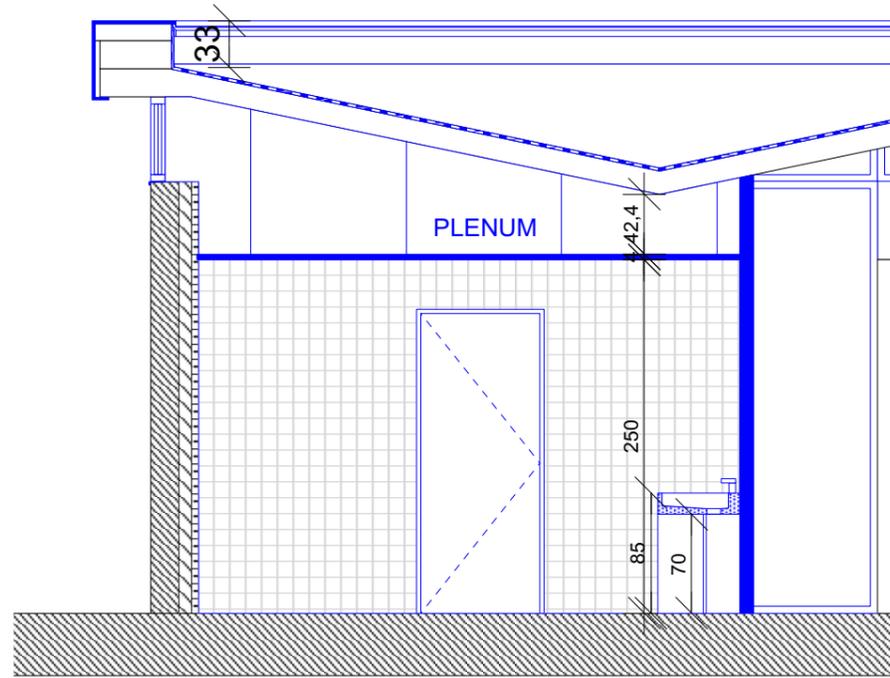


Coupe 2 - échelle 1/50

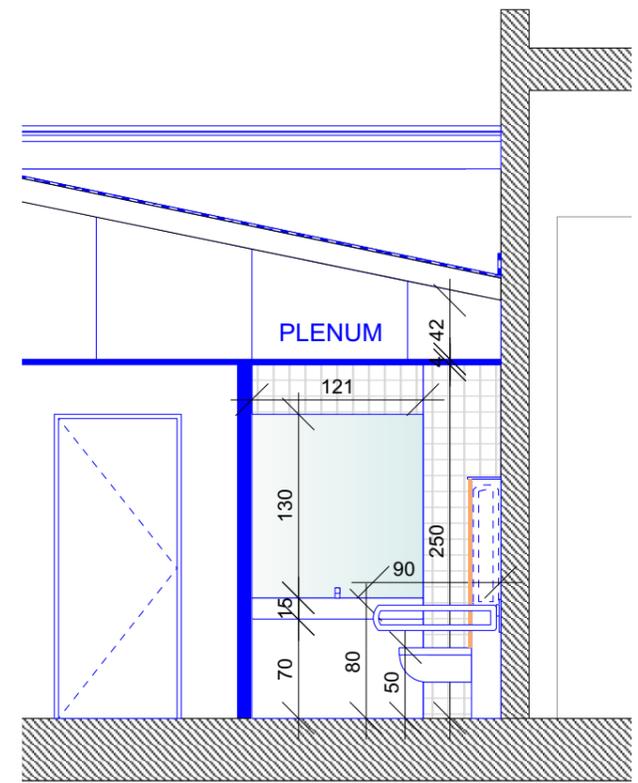

Coupe 3 - échelle 1/50

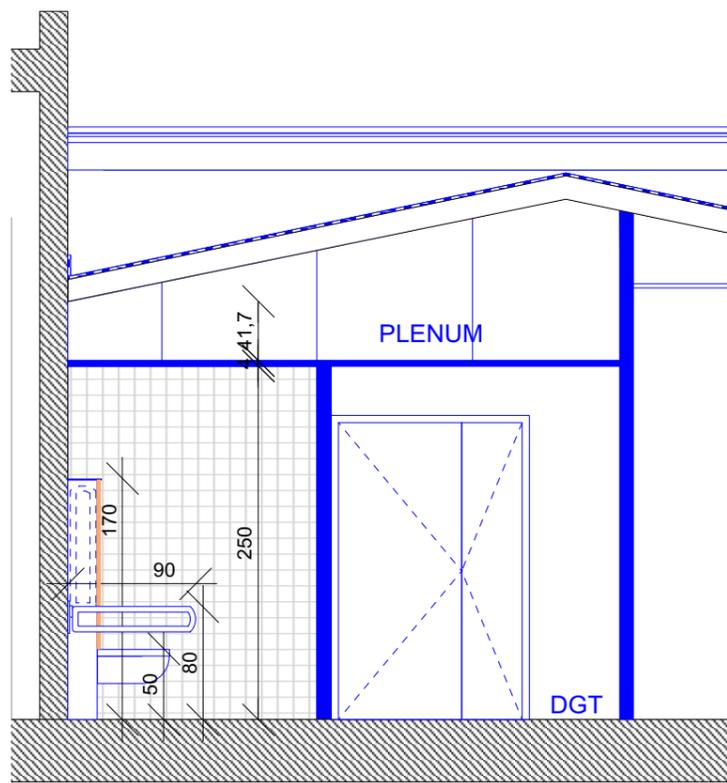

Coupe 4 - échelle 1/50

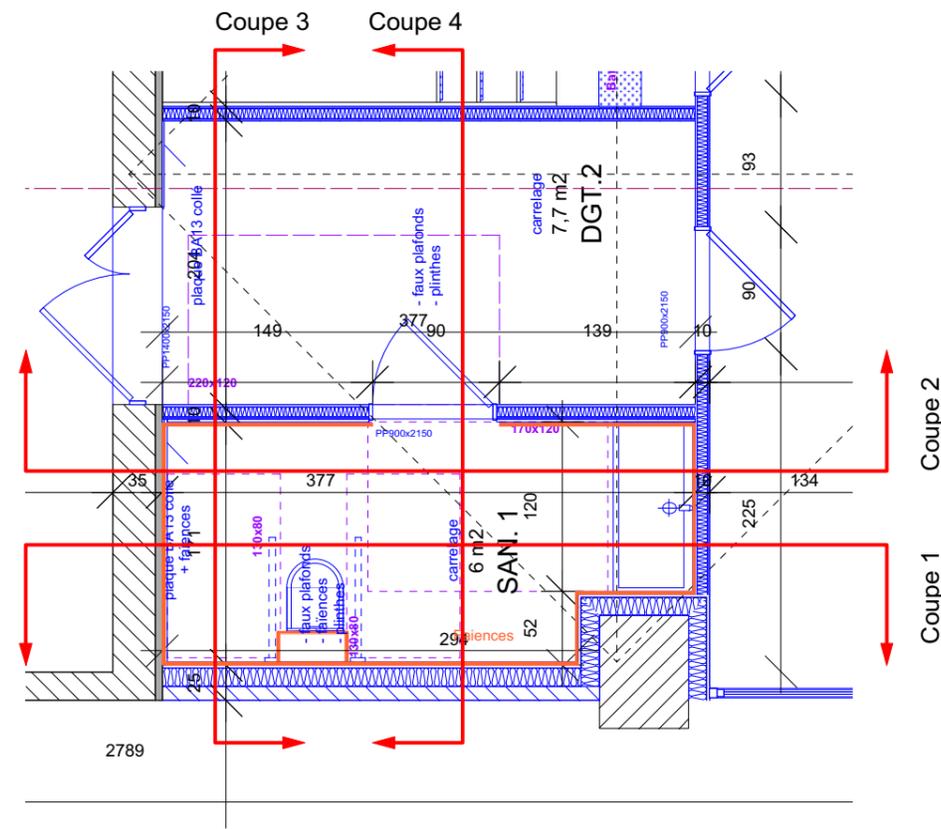

Plan - échelle 1/50

phase :
PRO

projet :
Extension et rénovation de la salle des fêtes de Cazères

maître de l'ouvrage :
Commune de Cazères
Hôtel de ville
Place de la mairie
31220 Cazères


architecte / maître d'oeuvre :
le 23 architecture
Magali Albiges - David STOCCO
11 boulevard des Récollets
31400 Toulouse
05 34 41 18 09
contact@le23architecture.com

bureau d'études
BET IN.S.E
132 rue Marc Robert
12 850 ONET LE CHATEAU


contrôleur technique
BUREAU VERITAS
Joel Petiot
06 79 25 17 23

date :
04 JUILLET 2018


planche :

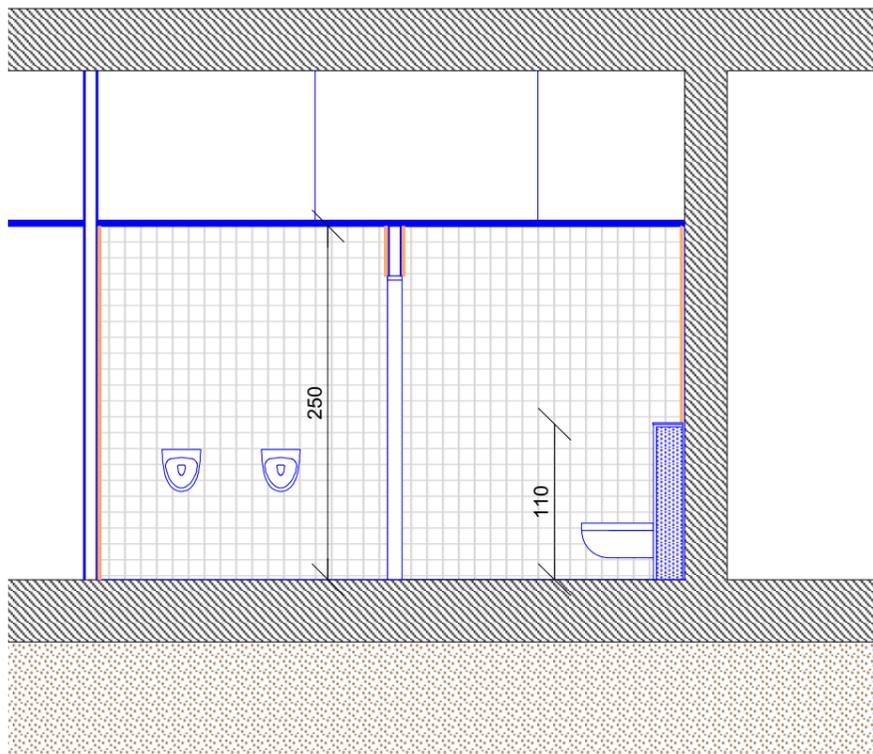


Coupe 1 - échelle 1/50

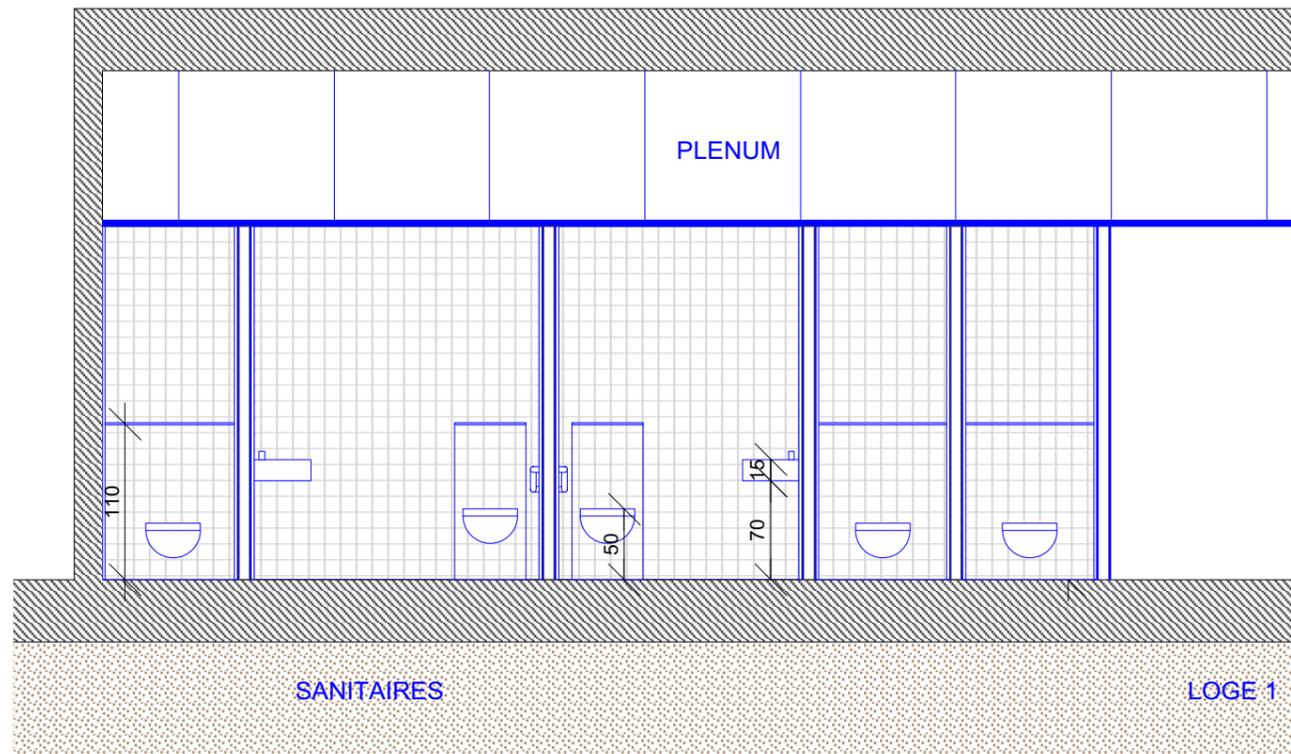


Coupe 2 - échelle 1/50

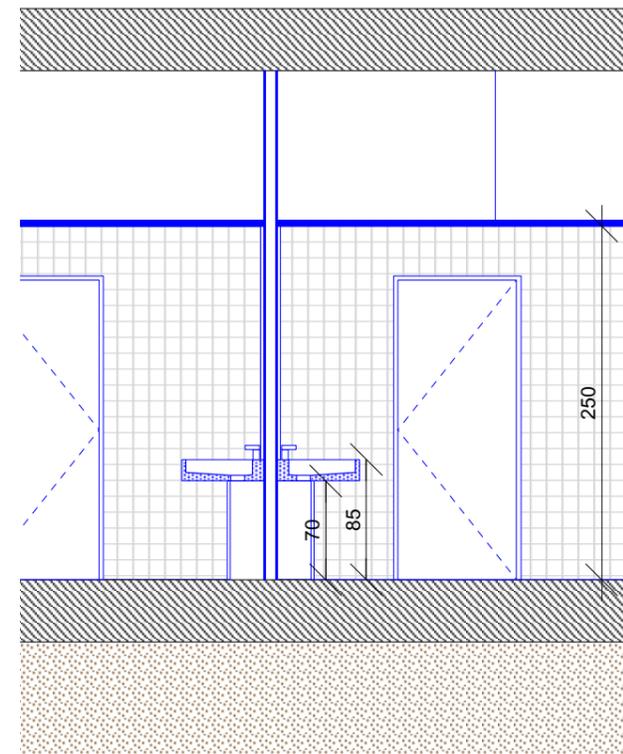

Coupe 3 - échelle 1/50

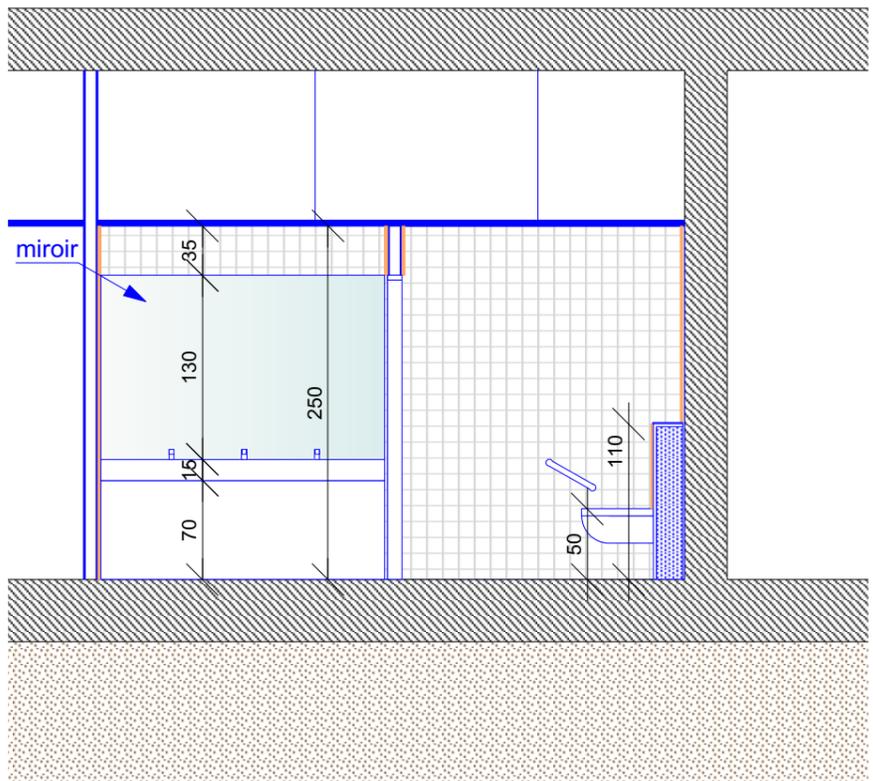

Coupe 3 - échelle 1/50

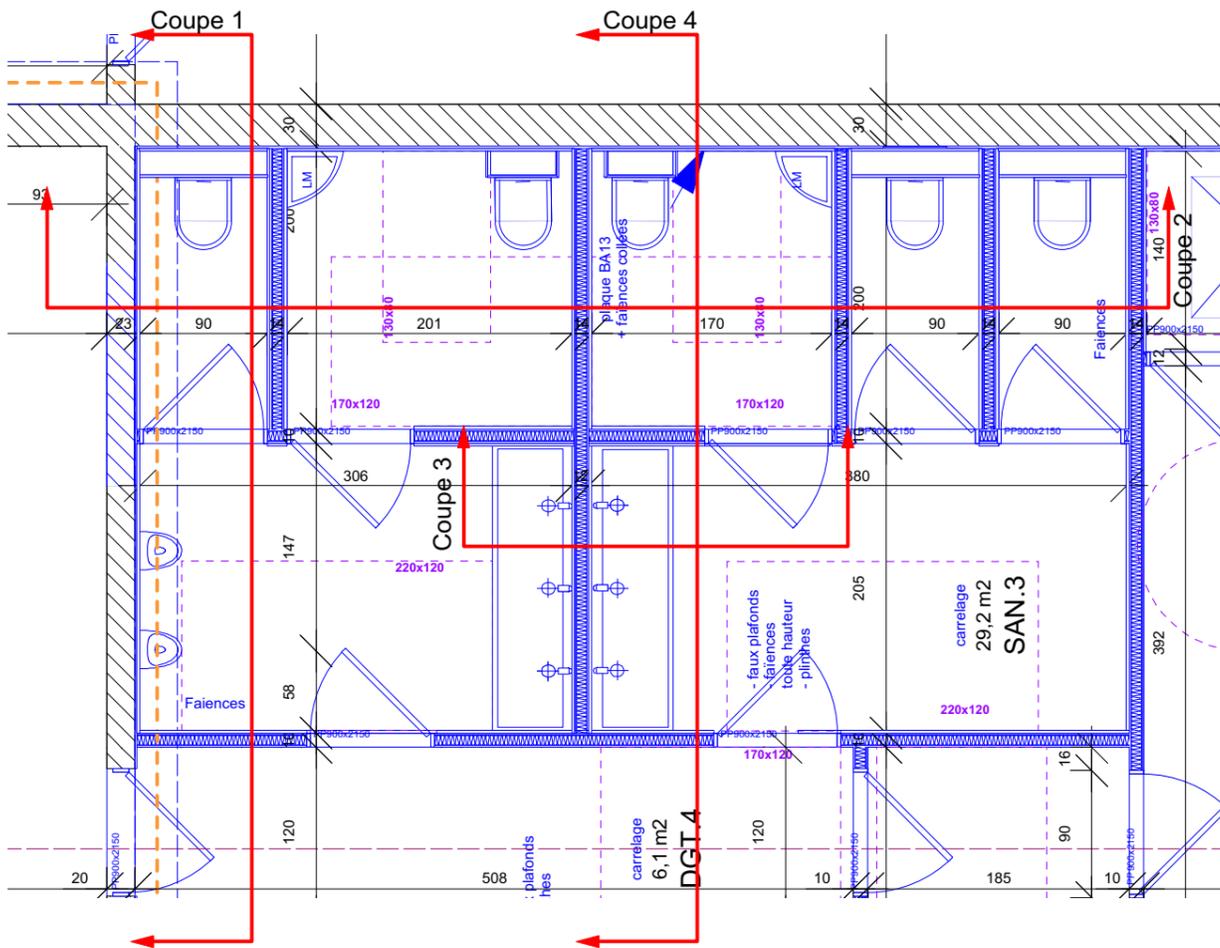

Plan - échelle 1/50

phase :
PRO

projet :
Extension et rénovation de la salle des fêtes de Cazères

maître de l'ouvrage :
Commune de Cazères
Hôtel de ville
Place de la mairie
31220 Cazères

architecte / maître d'oeuvre :

le 23 architecture
Magali Albiges - David STOCCO
11 boulevard des Récollets
31400 Toulouse
05 34 41 18 09
contact@le23architecture.com


bureau d'études

BET IN.S.E
132 rue Marc Robert
12 850 ONET LE CHATEAU



contrôleur technique
BUREAU VERITAS
Joel Petiot
06 79 25 17 23

date :
04 JUILLET 2018


planche :

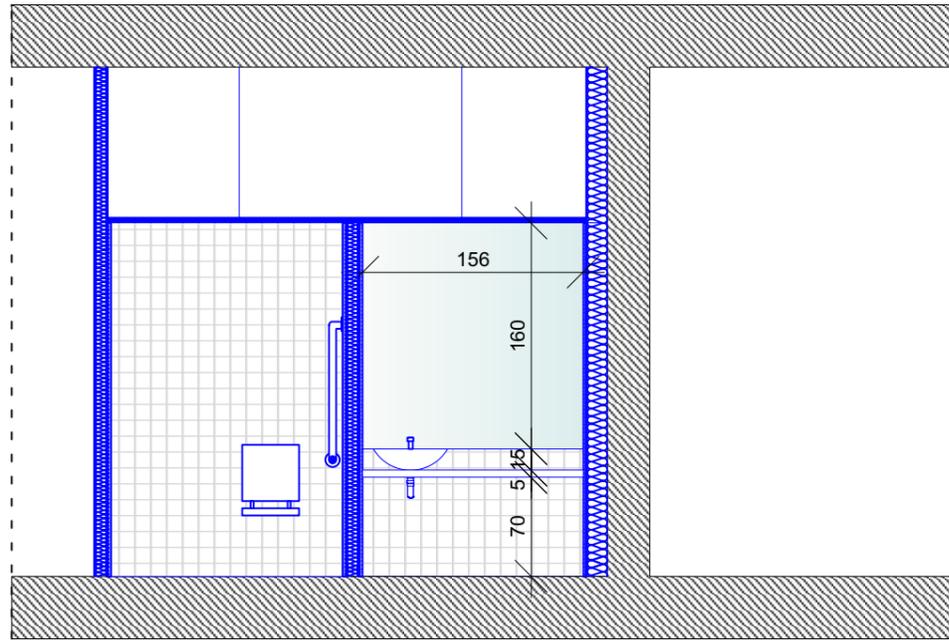

LOGE 1 ACCESSIBLE

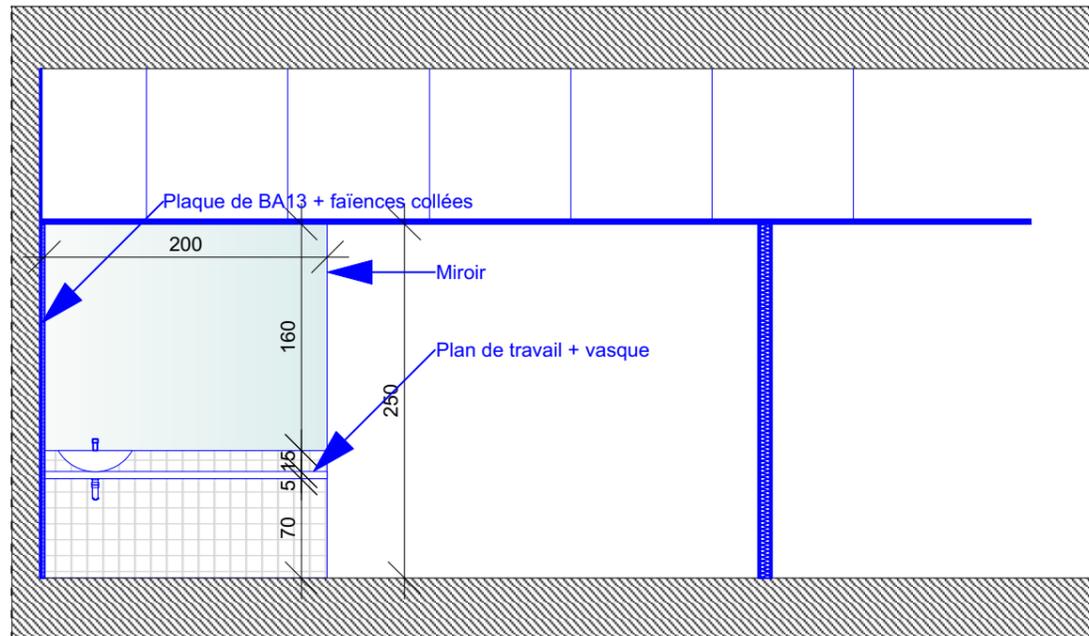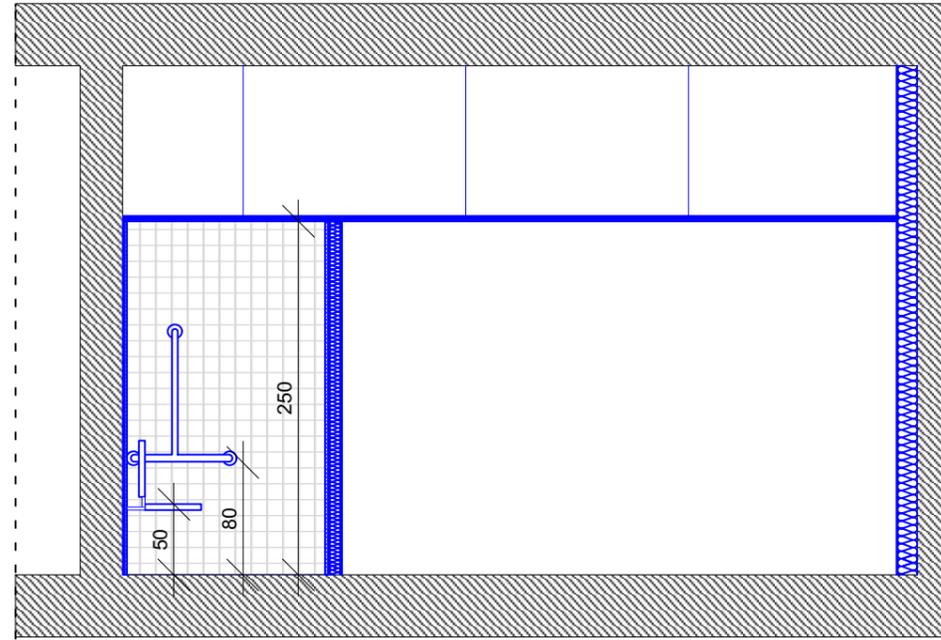

LOGE 2

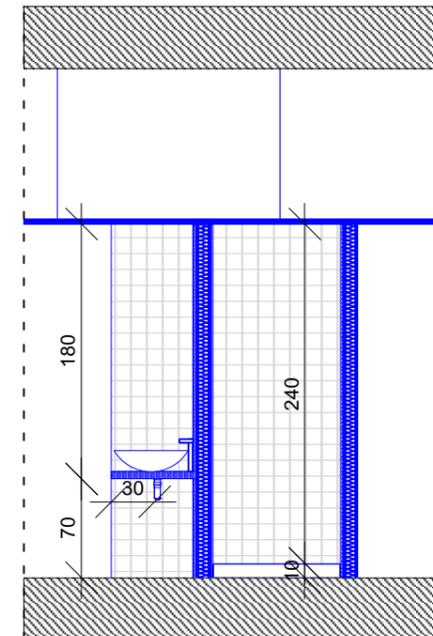

phase :
PRO

projet :
Extension et rénovation de la salle des fêtes de Cazères

maître de l'ouvrage :
Commune de Cazères
Hôtel de ville
Place de la mairie
31220 Cazères

architecte / maître d'oeuvre :

le 23 architecture
Magali Albiges - David STOCCO
11 boulevard des Récollets
31400 Toulouse
05 34 41 18 09
contact@le23architecture.com


bureau d'études

BET IN.S.E
132 rue Marc Robert
12 850 ONET LE CHATEAU



contrôleur technique
BUREAU VERITAS
Joel Petiot
06 79 25 17 23

date :
04 JUILLET 2018

planche :

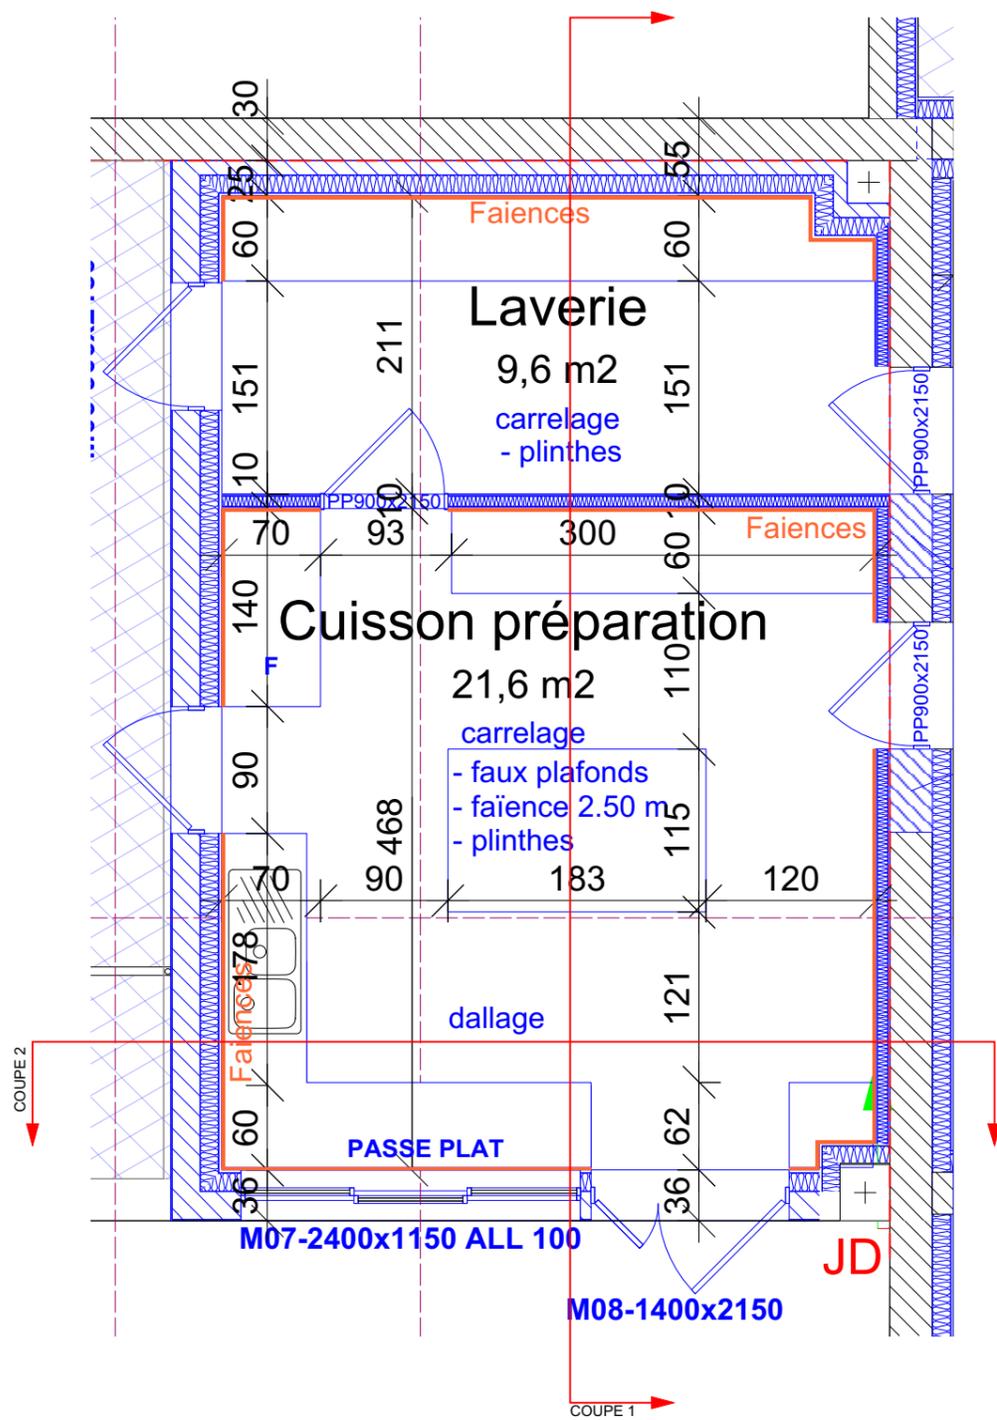


Plan du Niveau bas - échelle 1/50

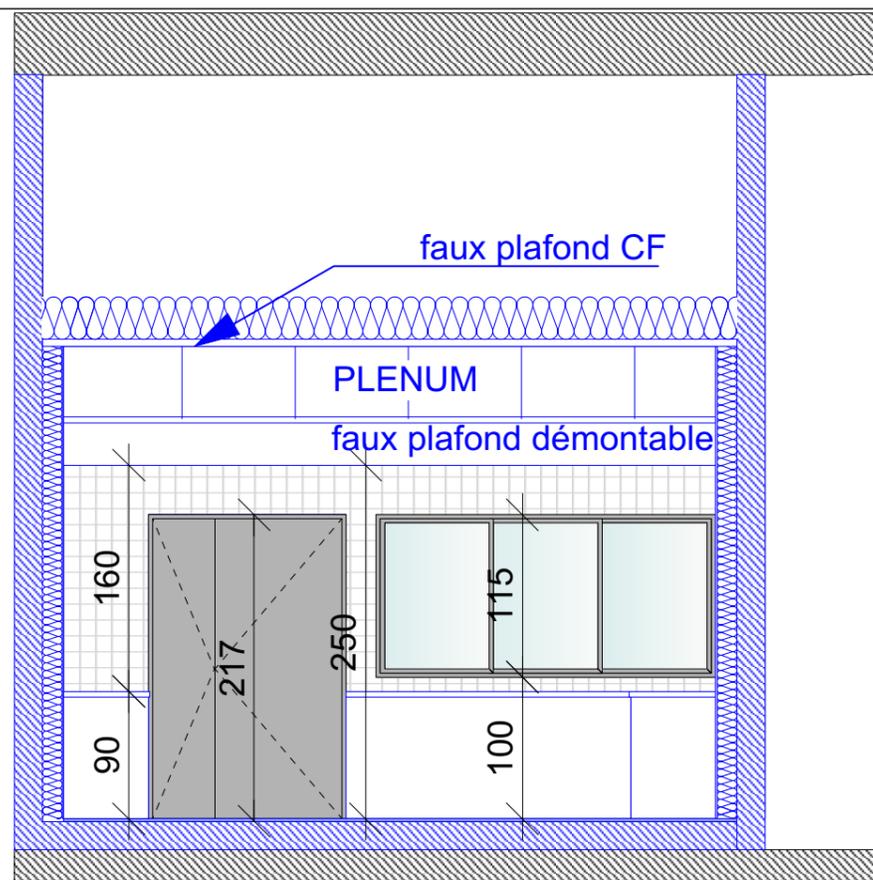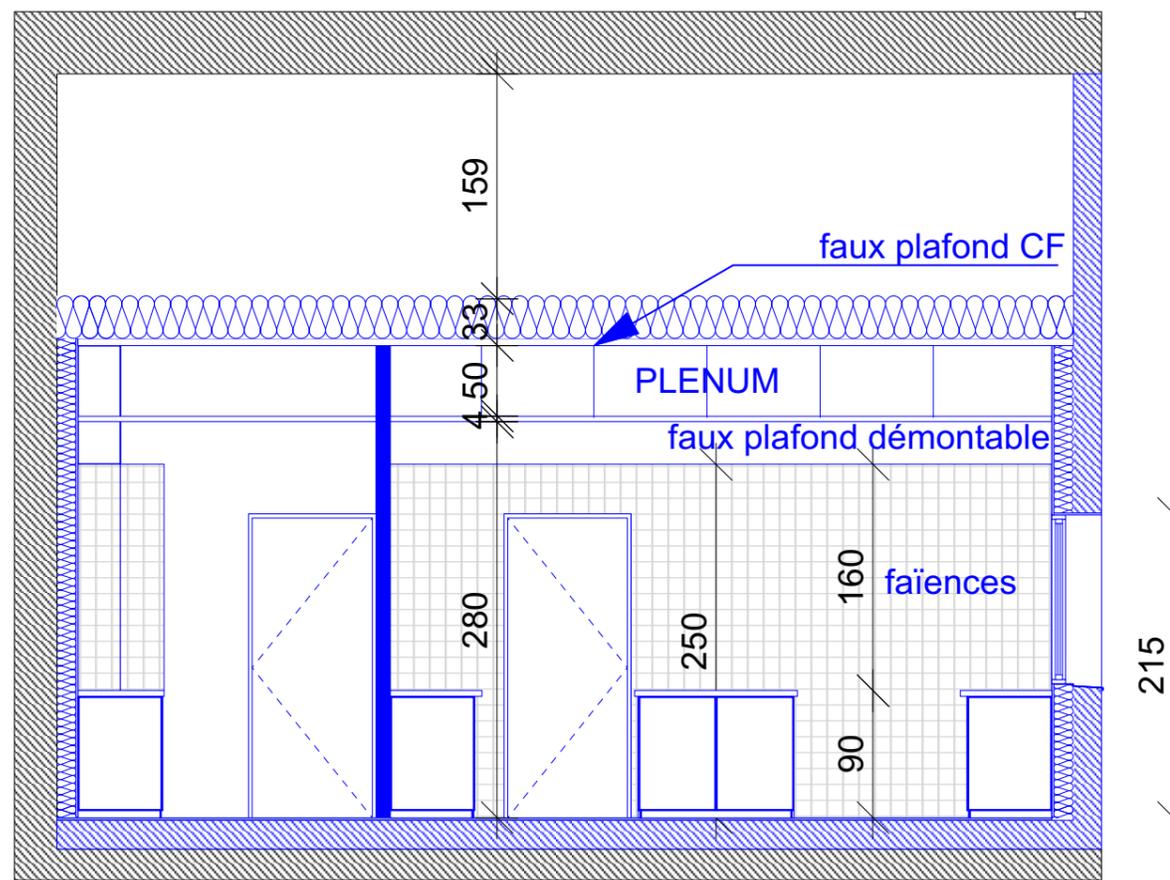


Coupe 2 - échelle 1/50

phase :	PRO
projet :	Extension et rénovation de la salle des fêtes de Cazères
maître de l'ouvrage :	Commune de Cazères Hôtel de ville Place de la mairie 31220 Cazères
architecte / maître d'oeuvre :	le 23 architecture Magali Albiges - David STOCCO 11 boulevard des Récollets 31400 Toulouse 05 34 41 18 09 contact@le23architecture.com
bureau d'études	BET IN.S.E 132 rue Marc Robert 12 850 ONET LE CHATEAU
contrôleur technique	BUREAU VERITAS Joel Petiot 06 79 25 17 23
date :	04 JUILLET 2018
planche :	

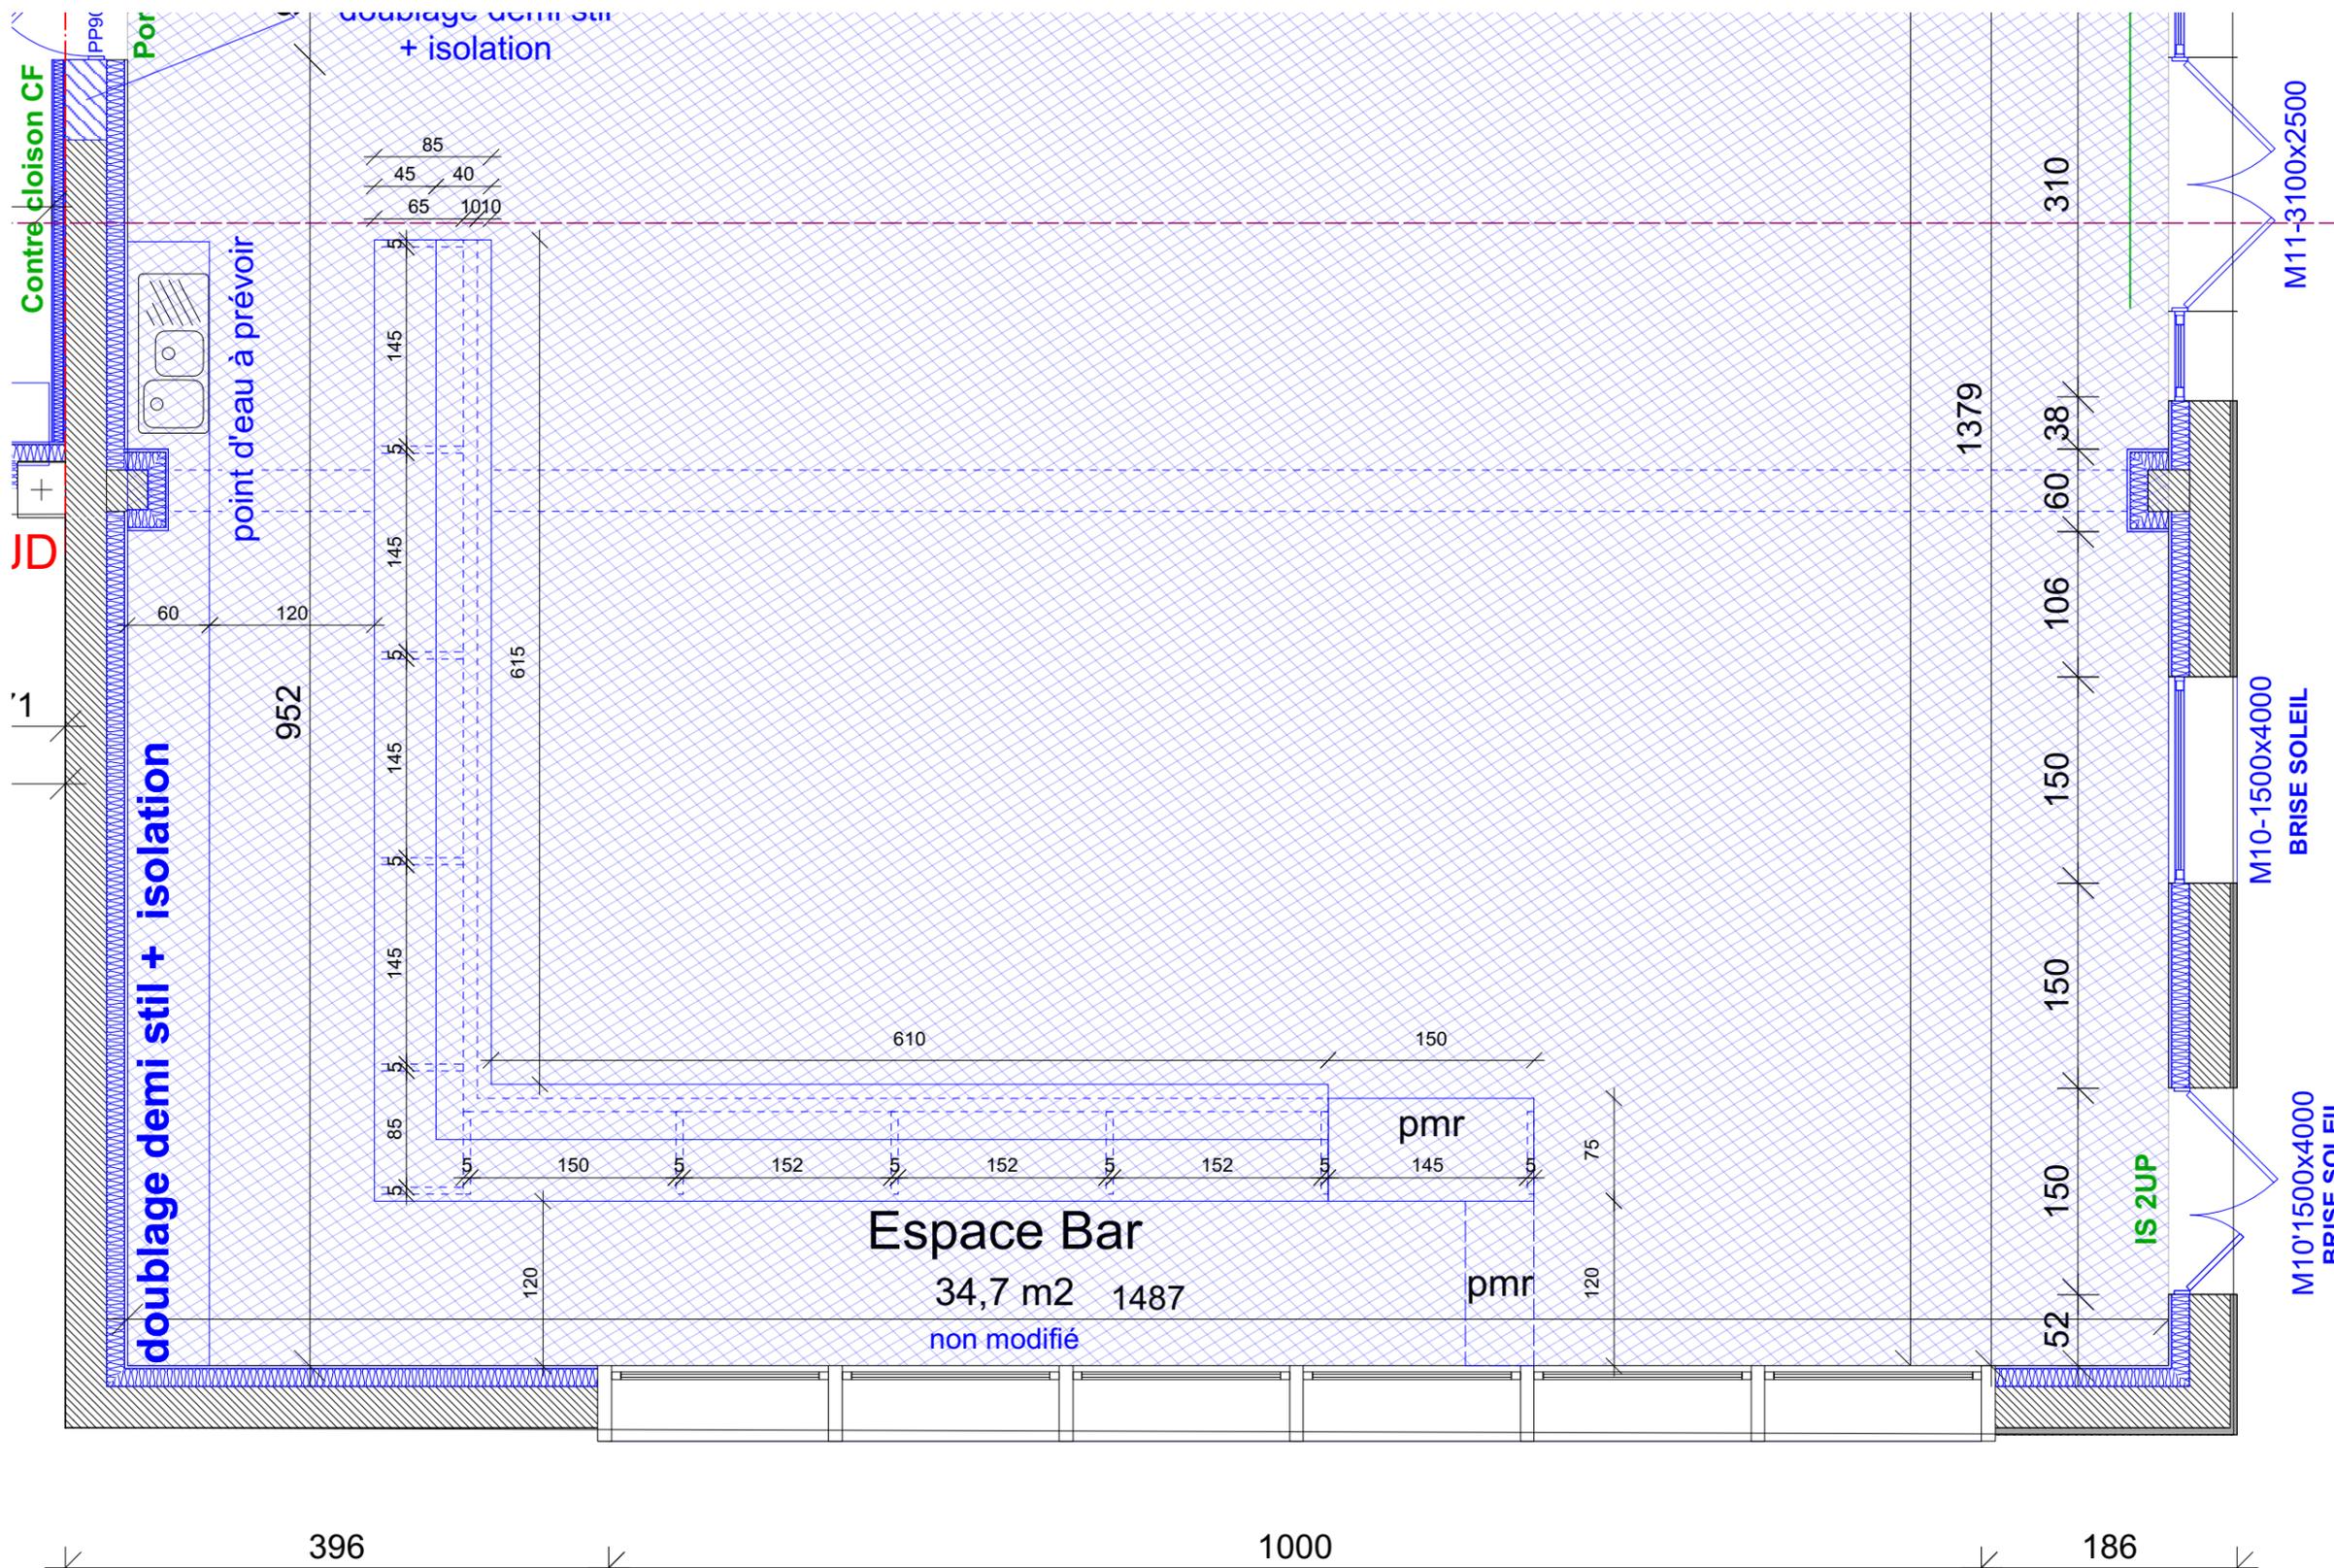

VUE EN PLAN ECHELLE 1/50

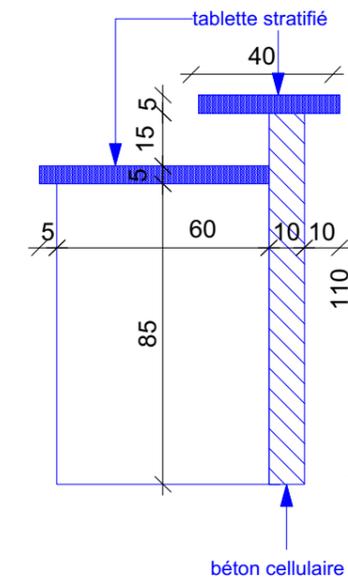

VUE EN COUPE ECHELLE 1/20

phase :
PRO

projet :
Extension et rénovation de la salle des fêtes de Cazères

maître de l'ouvrage :
Commune de Cazères
Hôtel de ville
Place de la mairie
31220 Cazères


architecte / maître d'oeuvre :
le 23 architecture
Magali Albiges - David STOCCO
11 boulevard des Récollets
31400 Toulouse
05 34 41 18 09
contact@le23architecture.com

bureau d'études
BET IN.S.E
132 rue Marc Robert
12 850 ONET LE CHATEAU


contrôleur technique
BUREAU VERITAS
Joel Petiot
06 79 25 17 23

date :
04 JUILLET 2018


planche :

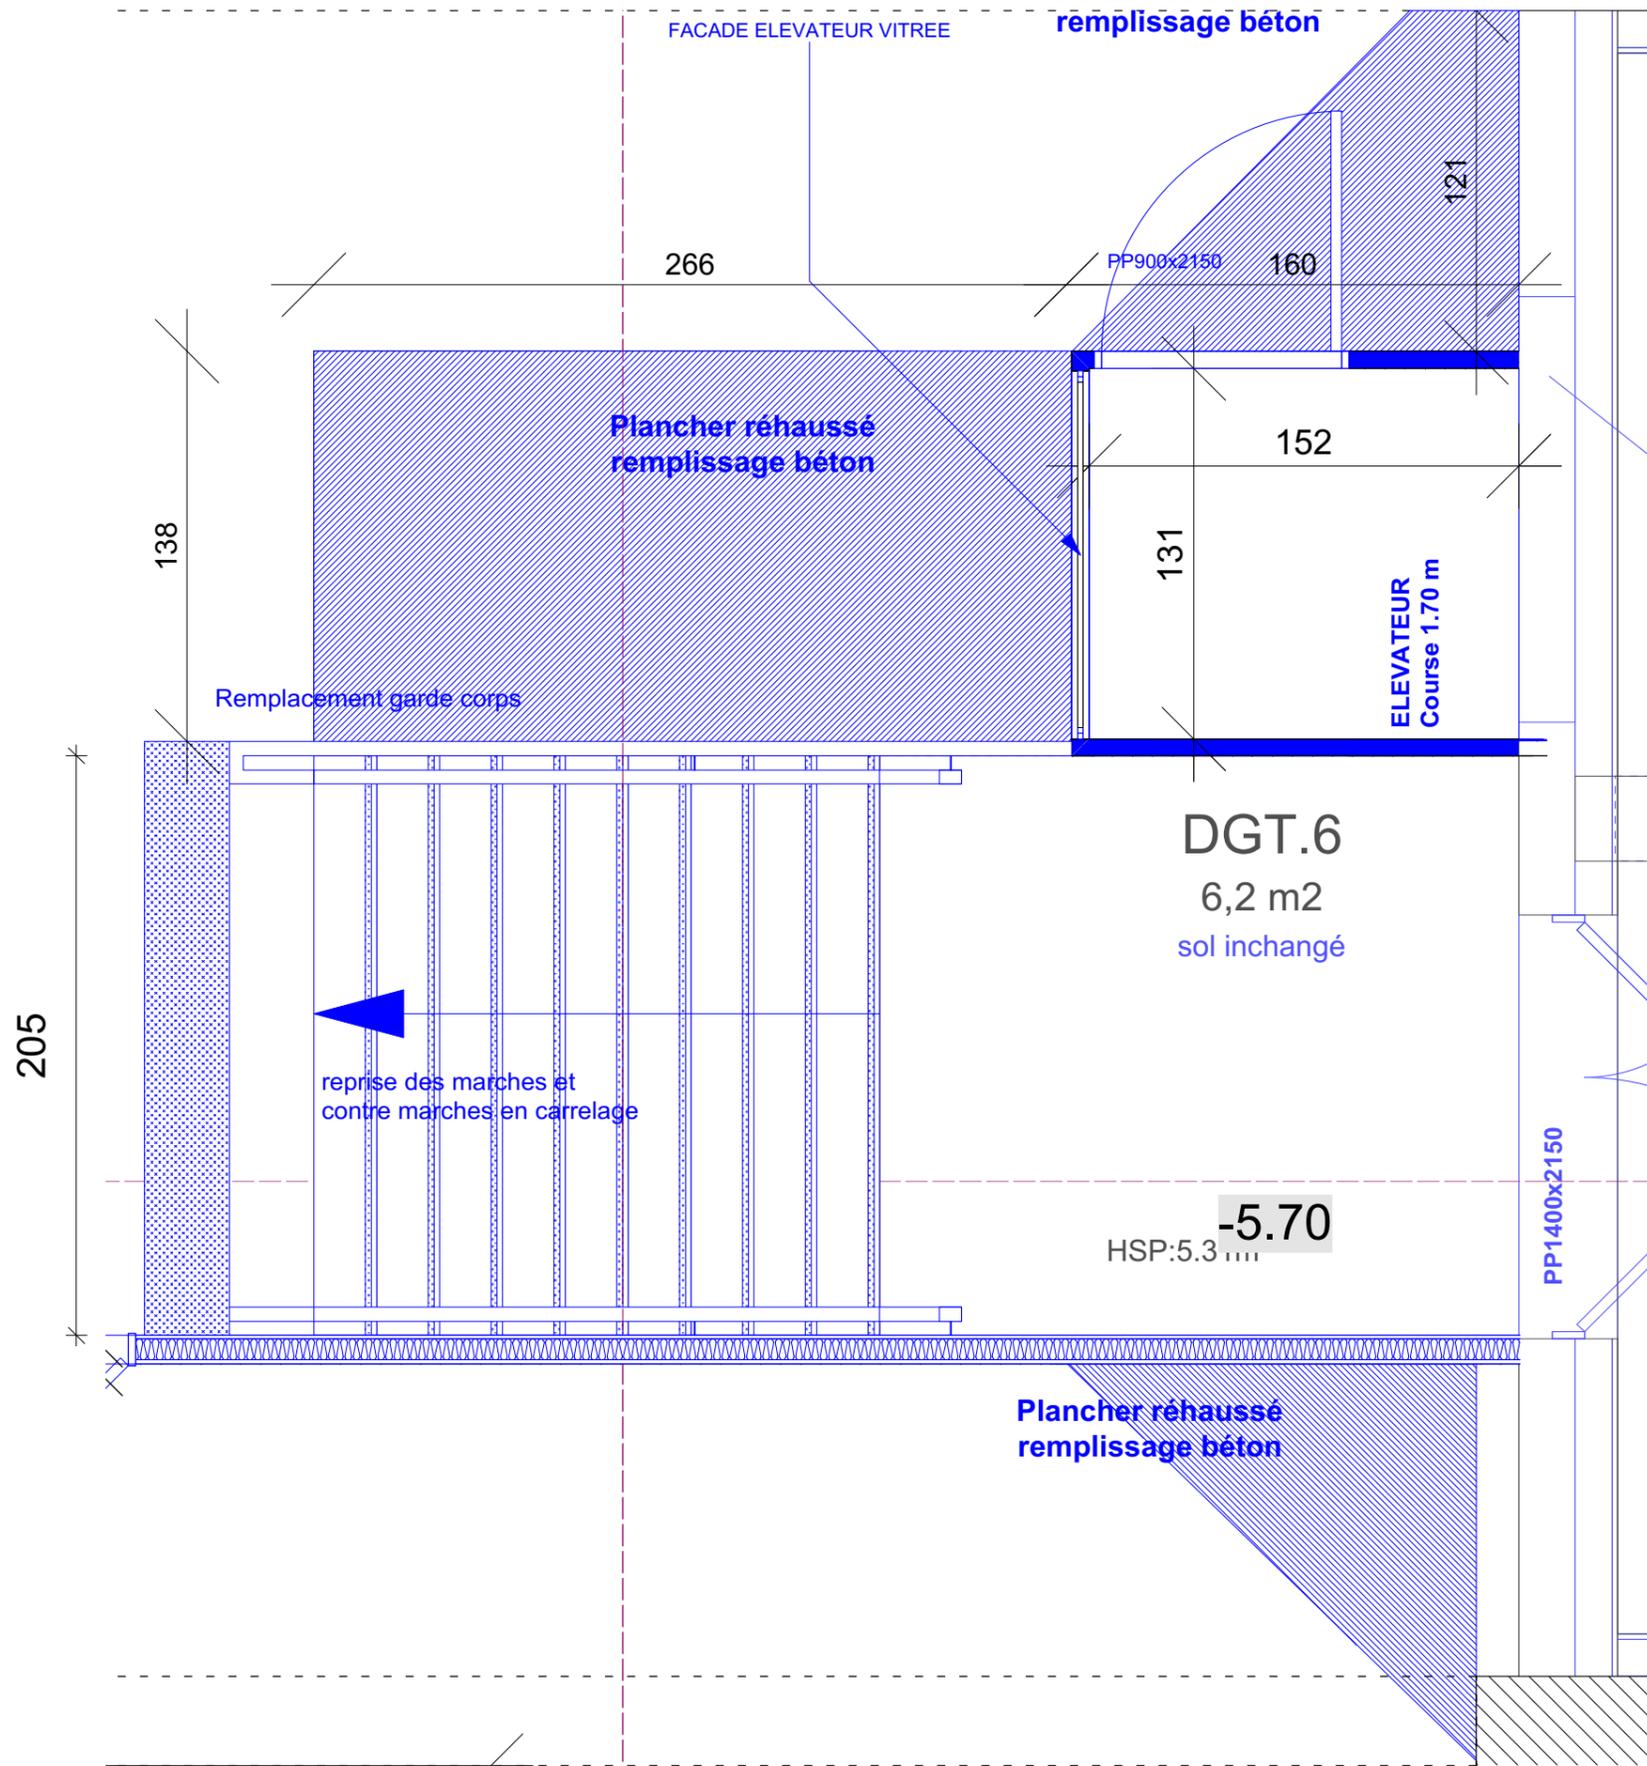

Plan de l'escalier et de l'élévateur créé
Niveau entre sol - échelle 1/25

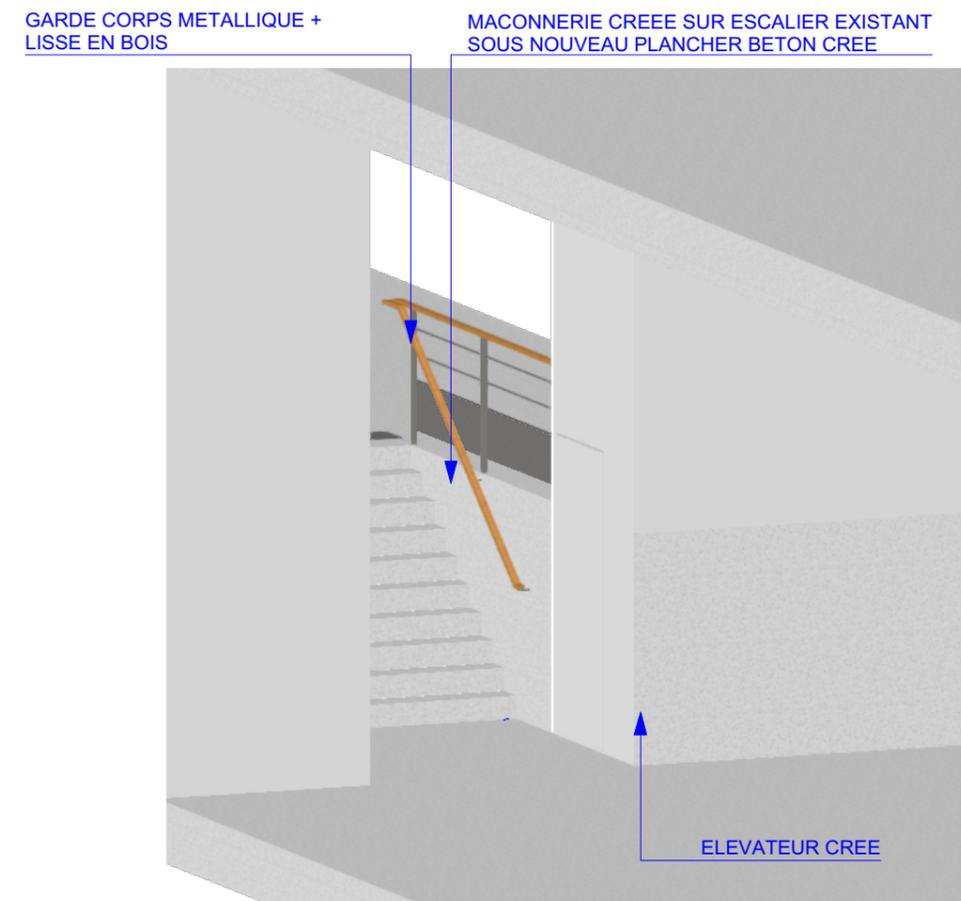

Vue coupée de l'élévateur et de l'escalier avec garde corps et main courante créés

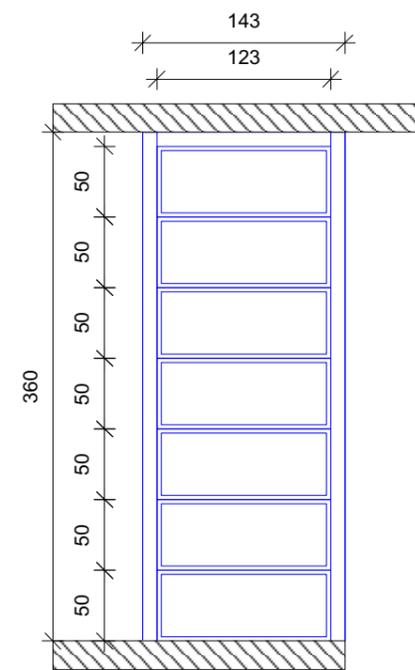

Façade vitrée de l'élévateur
échelle 1/50

phase :
PRO

projet :
Extension et rénovation de la salle des fêtes de Cazères

maître de l'ouvrage :
Commune de Cazères
Hôtel de ville
Place de la mairie
31220 Cazères


architecte / maître d'oeuvre :
le 23 architecture
Magali Albiges - David STOCCO
11 boulevard des Récollets
31400 Toulouse
05 34 41 18 09
contact@le23architecture.com

bureau d'études
BET IN.S.E
132 rue Marc Robert
12 850 ONET LE CHATEAU


contrôleur technique
BUREAU VERITAS
Joel Petiot
06 79 25 17 23

date :
04 JUILLET 2018

planche :

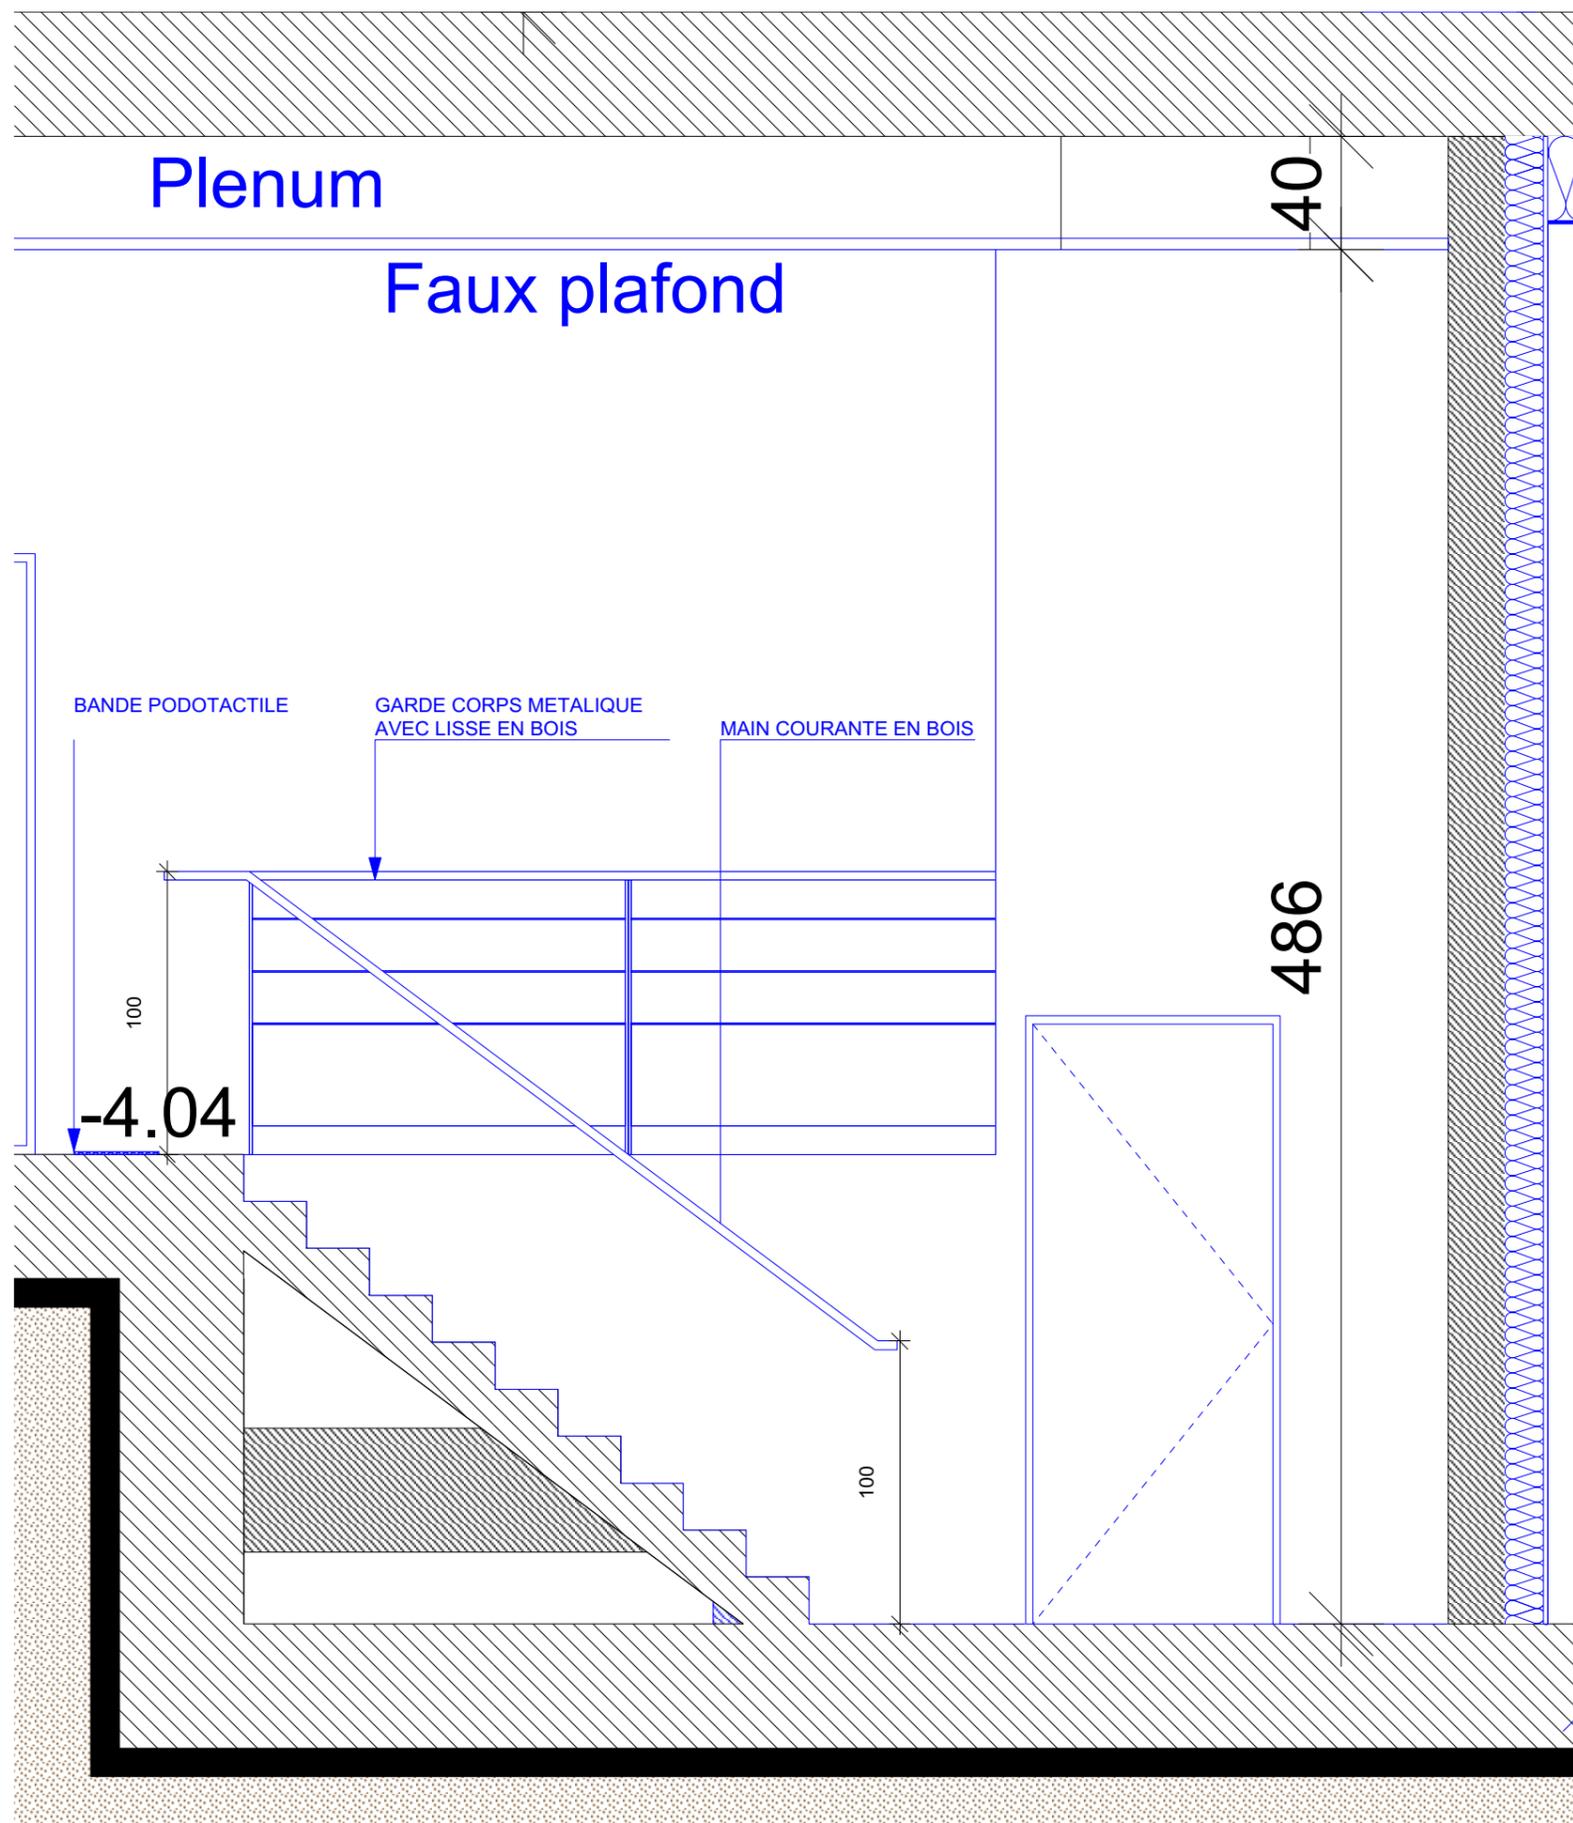

Coupe sur escalier - échelle 1/25

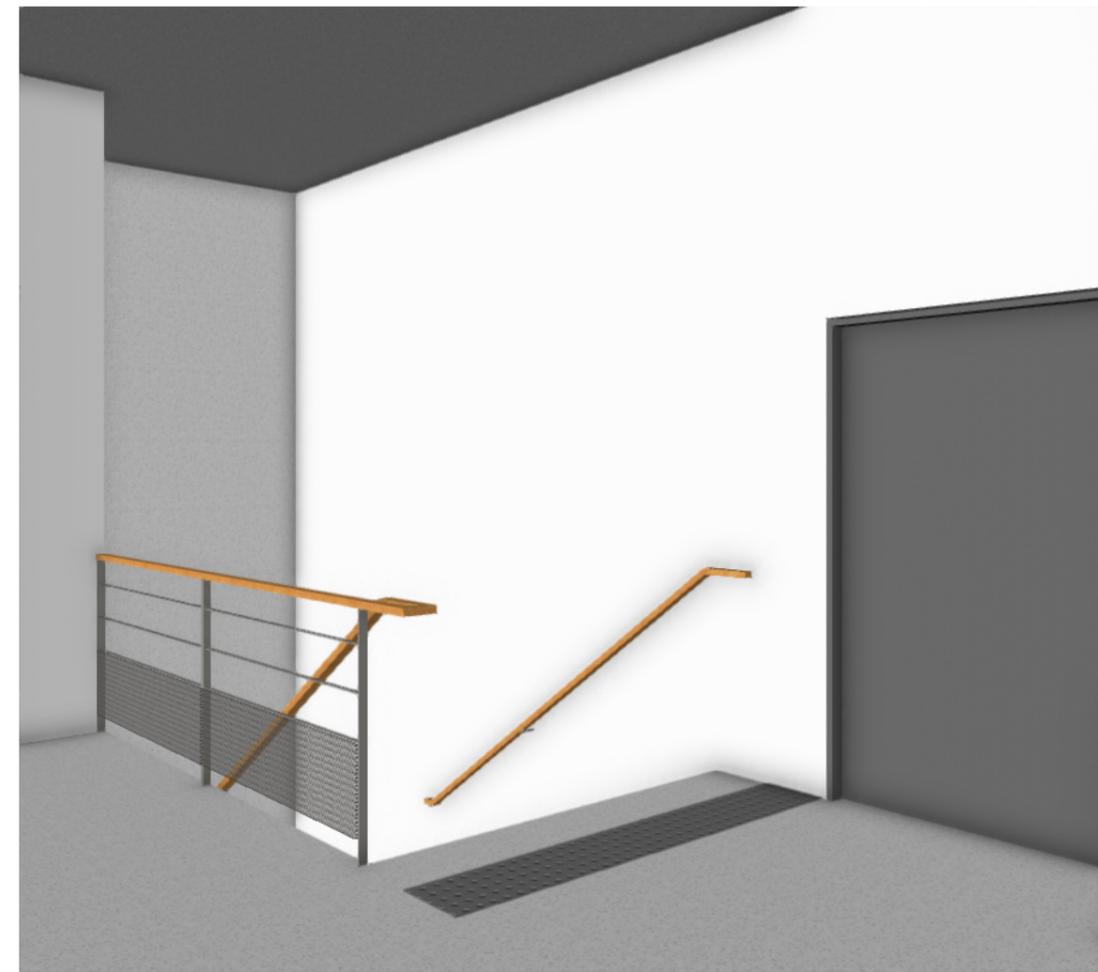

Vue des garde corps et mains courante créés

phase :
PRO

projet :
Extension et rénovation de la salle des fêtes de Cazères

maître de l'ouvrage :
Commune de Cazères
Hôtel de ville
Place de la mairie
31220 Cazères

architecte / maître d'oeuvre :

le 23 architecture

Magali Albiges - David STOCCO
11 boulevard des Récollets
31400 Toulouse
05 34 41 18 09
contact@le23architecture.com

bureau d'études

BET IN.S.E

132 rue Marc Robert
12 850 ONET LE CHATEAU

contrôleur technique

BUREAU VERITAS

Joel Petiot
06 79 25 17 23


date :

04 JUILLET 2018


planche :

DETAILS GARDE CORPS ET
MAIN COURANTE
ESCALIER



09.2

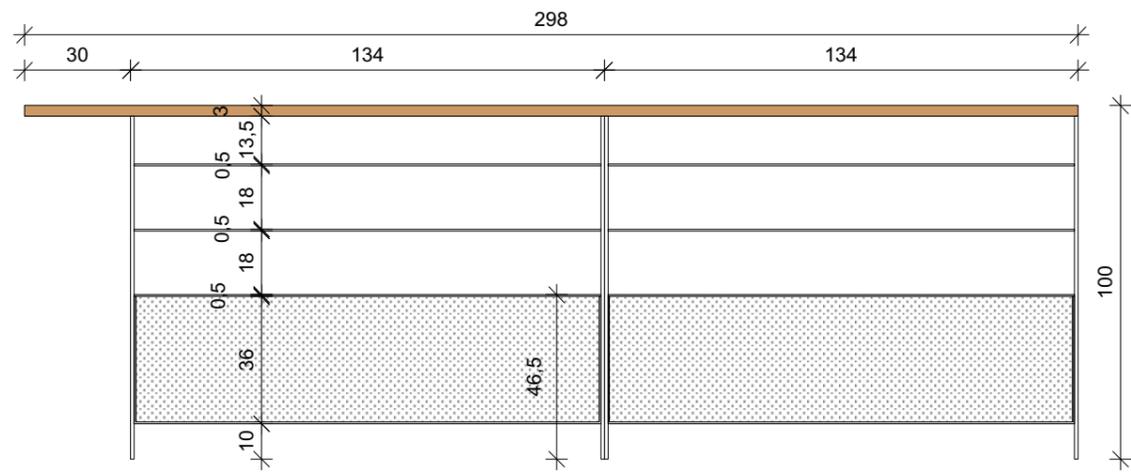

Détail garde corps - échelle 1/20

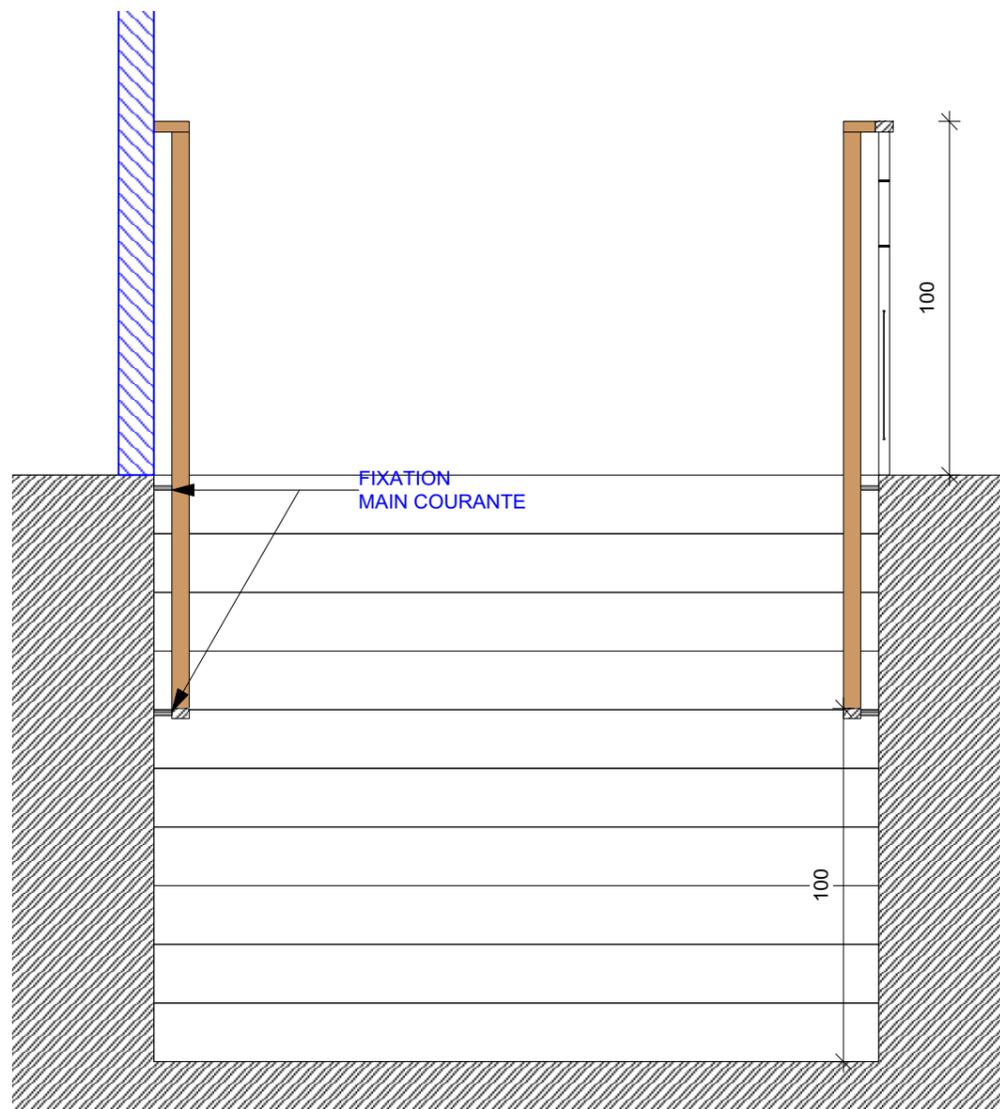

Coupe sur garde corps et escalier - échelle 1/20

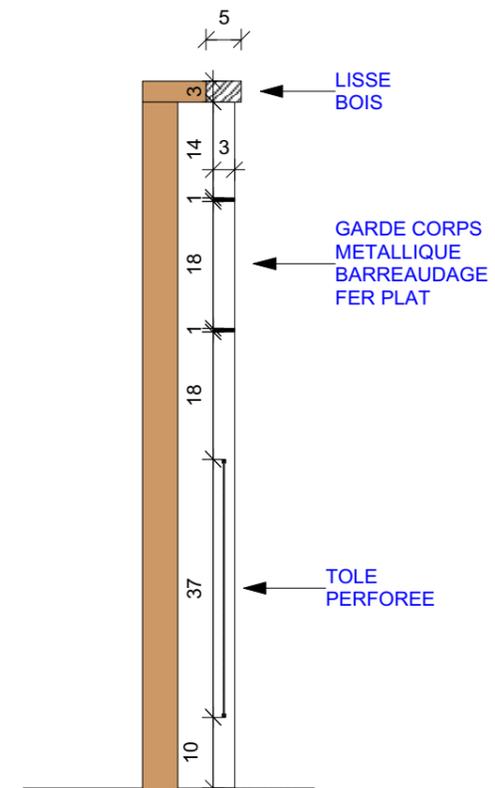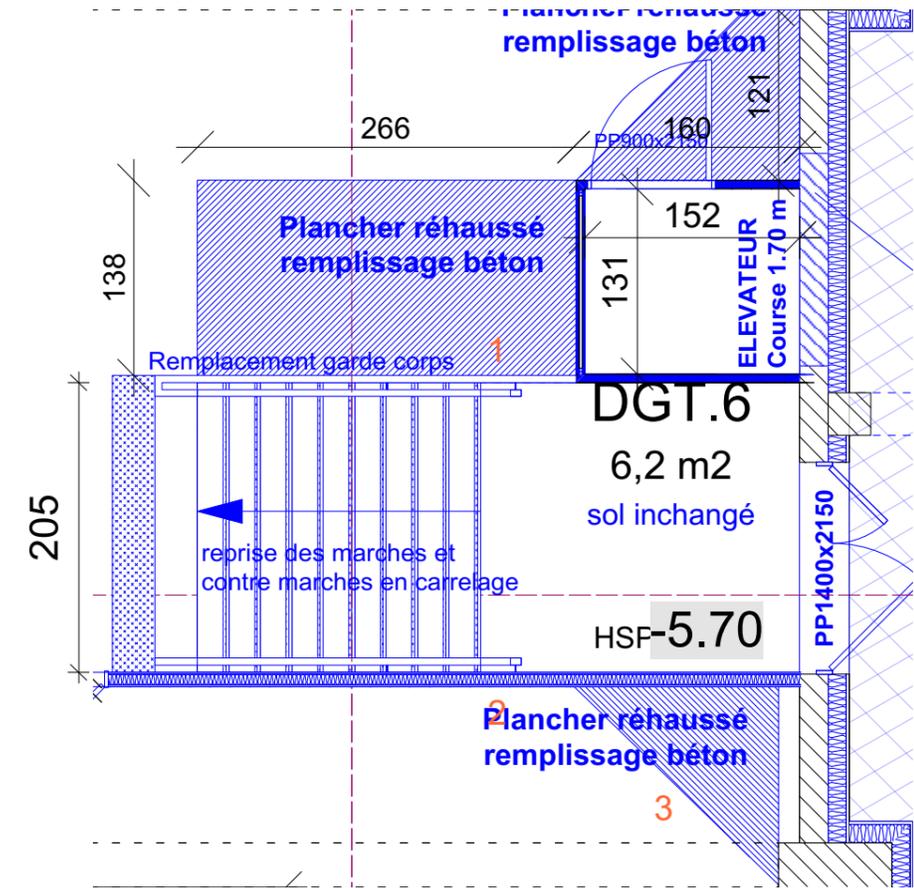

Détail garde corps - échelle 1/10

phase :
PRO

projet :
Extension et rénovation de la salle des fêtes de Cazères

maître de l'ouvrage :
Commune de Cazères
Hôtel de ville
Place de la mairie
31220 Cazères

architecte / maître d'oeuvre :

le 23 architecture
Magali Albiges - David STOCCO
11 boulevard des Récollets
31400 Toulouse
05 34 41 18 09
contact@le23architecture.com


bureau d'études
BET IN.S.E
132 rue Marc Robert
12 850 ONET LE CHATEAU

contrôleur technique
BUREAU VERITAS
Joel Petiot
06 79 25 17 23


date :
04 JUILLET 2018

planche :


DETAILS GARDE CORPS ET
MAIN COURANTE
ESCALIER

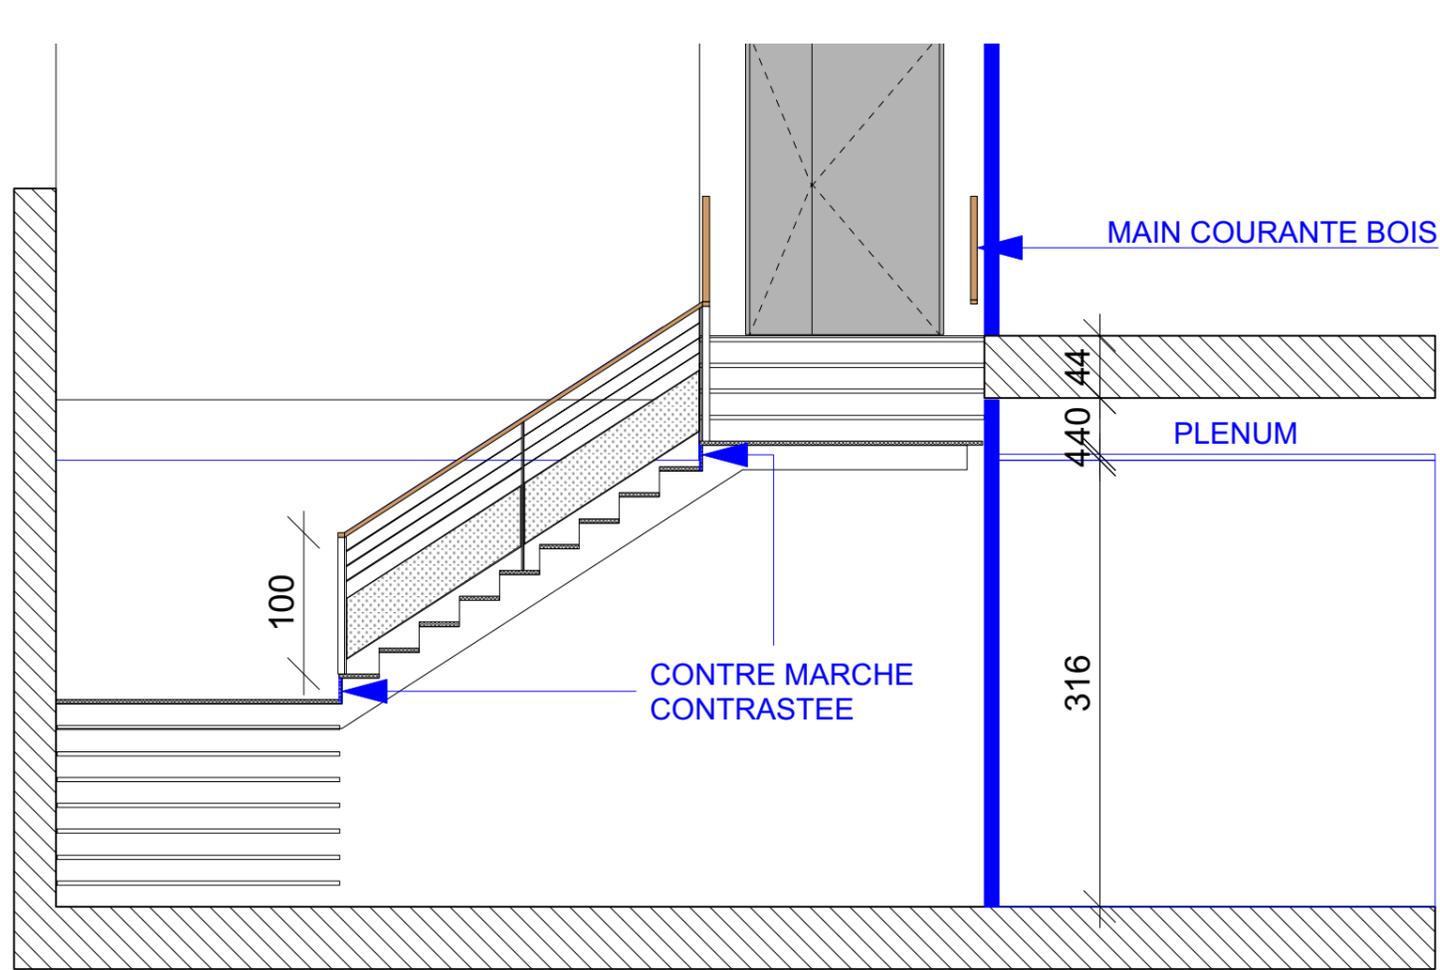

Coupe sur escalier - échelle 1/50

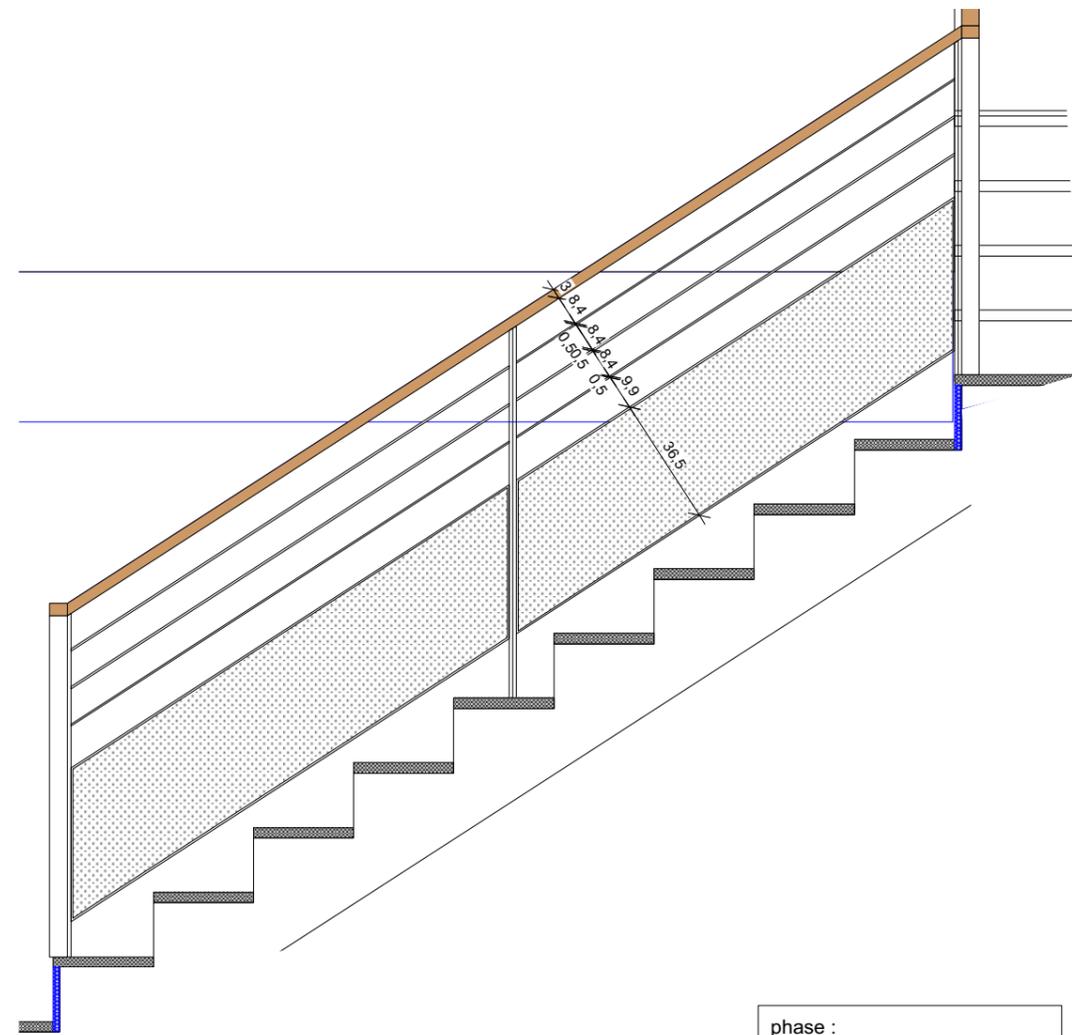

Détail garde corps - échelle 1/20

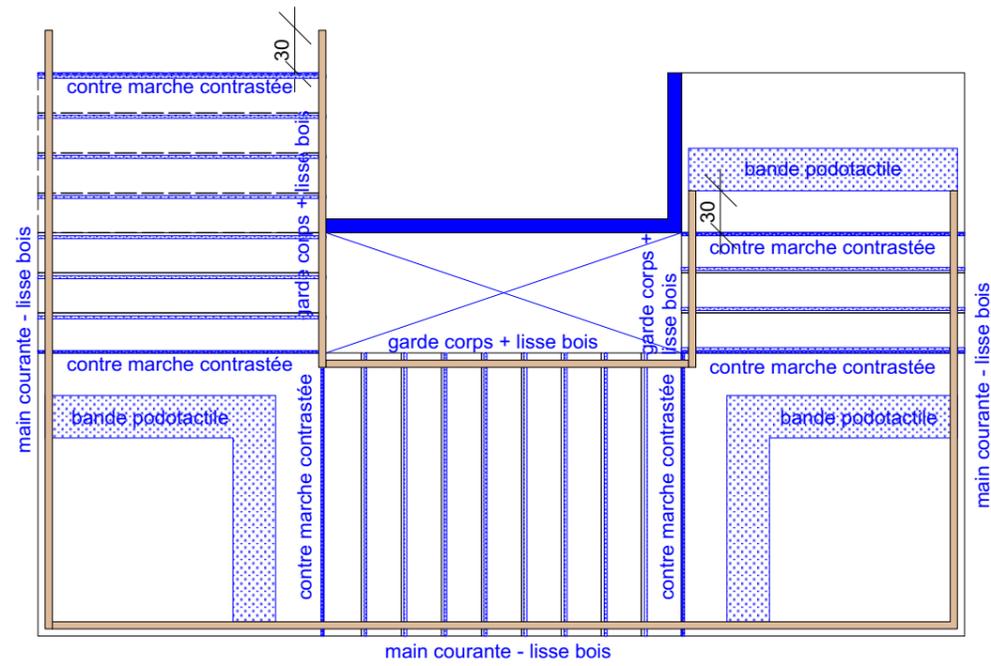

Plan du Niveau Entre sol - échelle 1/50

phase :
PRO

projet :
Extension et rénovation de la salle des fêtes de Cazères

maître de l'ouvrage :
Commune de Cazères
Hôtel de ville
Place de la mairie
31220 Cazères

architecte / maître d'oeuvre :

le 23 architecture
Magali Albiges - David STOCCO
11 boulevard des Récollets
31400 Toulouse
05 34 41 18 09
contact@le23architecture.com

bureau d'études

BET IN.S.E
132 rue Marc Robert
12 850 ONET LE CHATEAU

contrôleur technique
BUREAU VERITAS
Joel Petiot
06 79 25 17 23

date :
04 JUILLET 2018

planche :

DETAILS GARDE CORPS ET
MAIN COURANTE
ESCALIER