



PLAN COMBLES

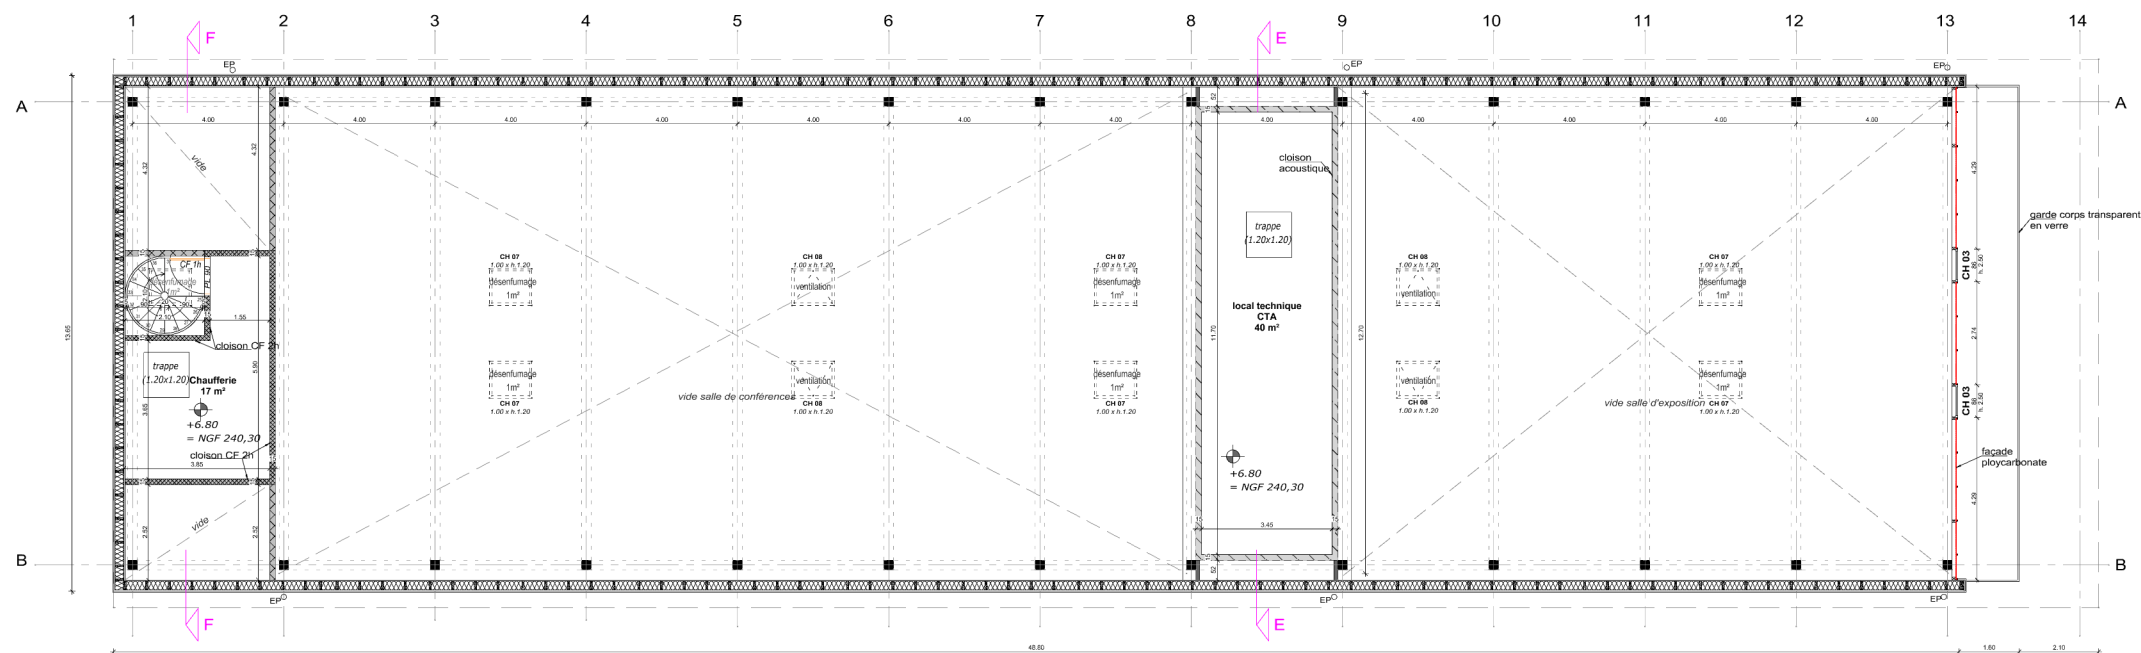

PLAN R+1

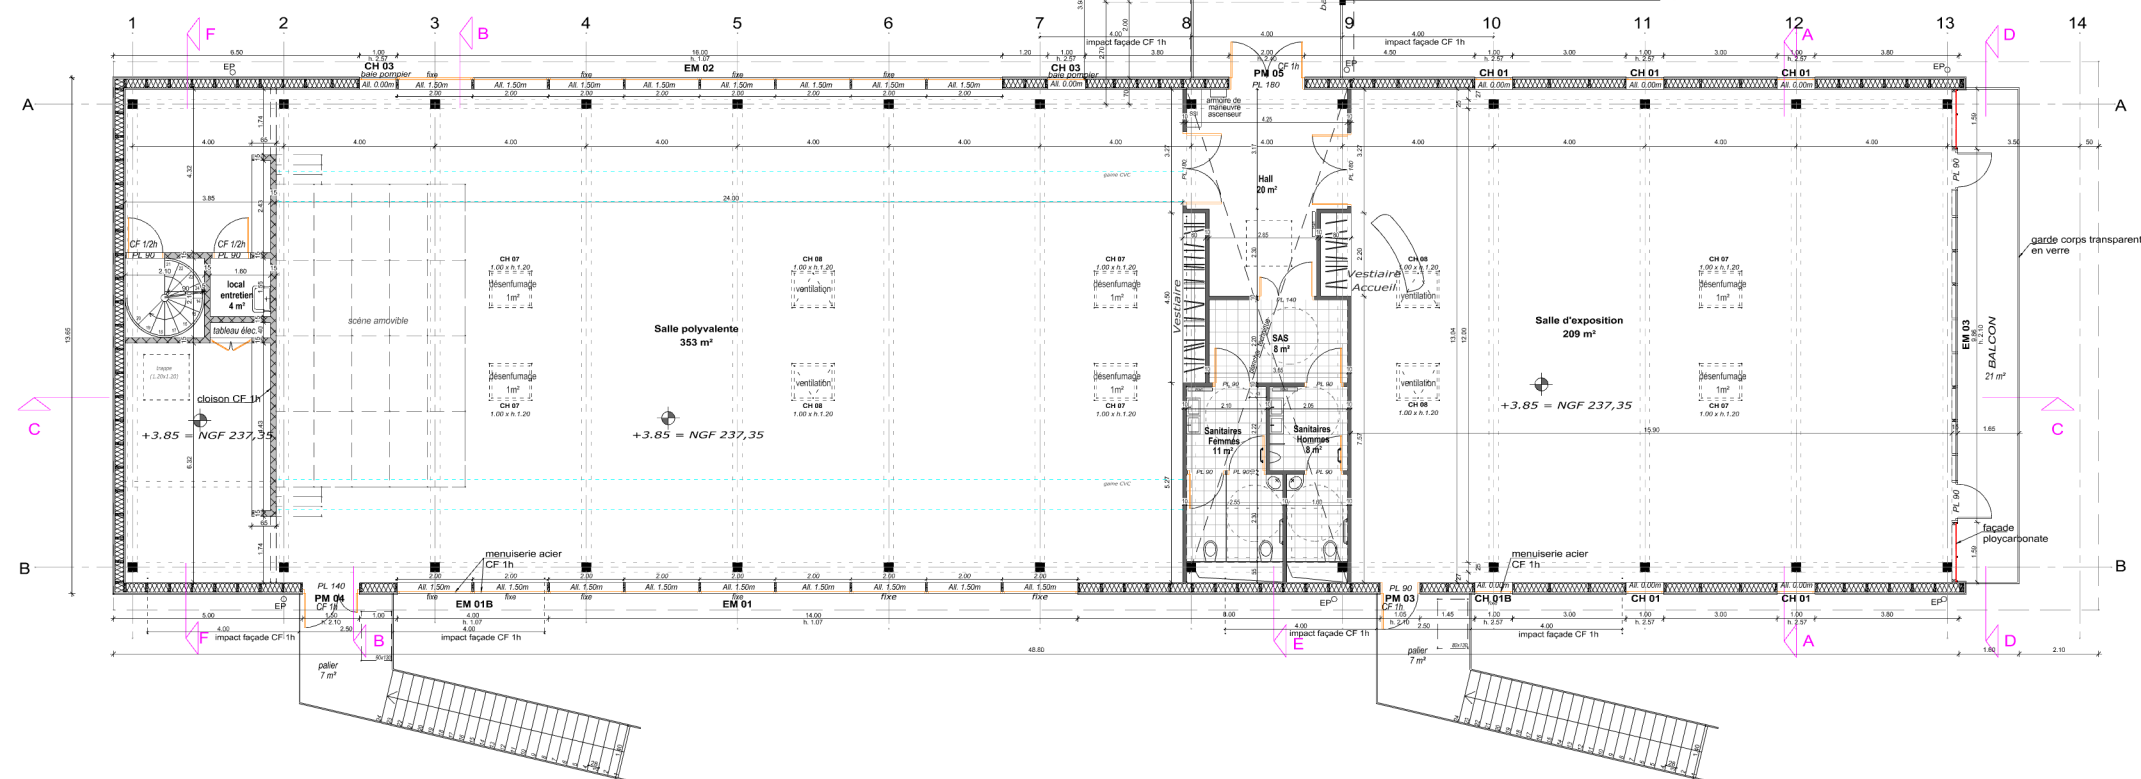

Niveau 0,00 = NGF 233,50

MAISON GARONNE à CAZERES
ARC 03 Plan R+1 et combles MARCHE
 Ech: 1 / 200
 date: novembre 2017
 SCPA Branger & Romeu Architectes