


MAISON GARONE
CAZÈNES
TOTEM 2 (CRUES)

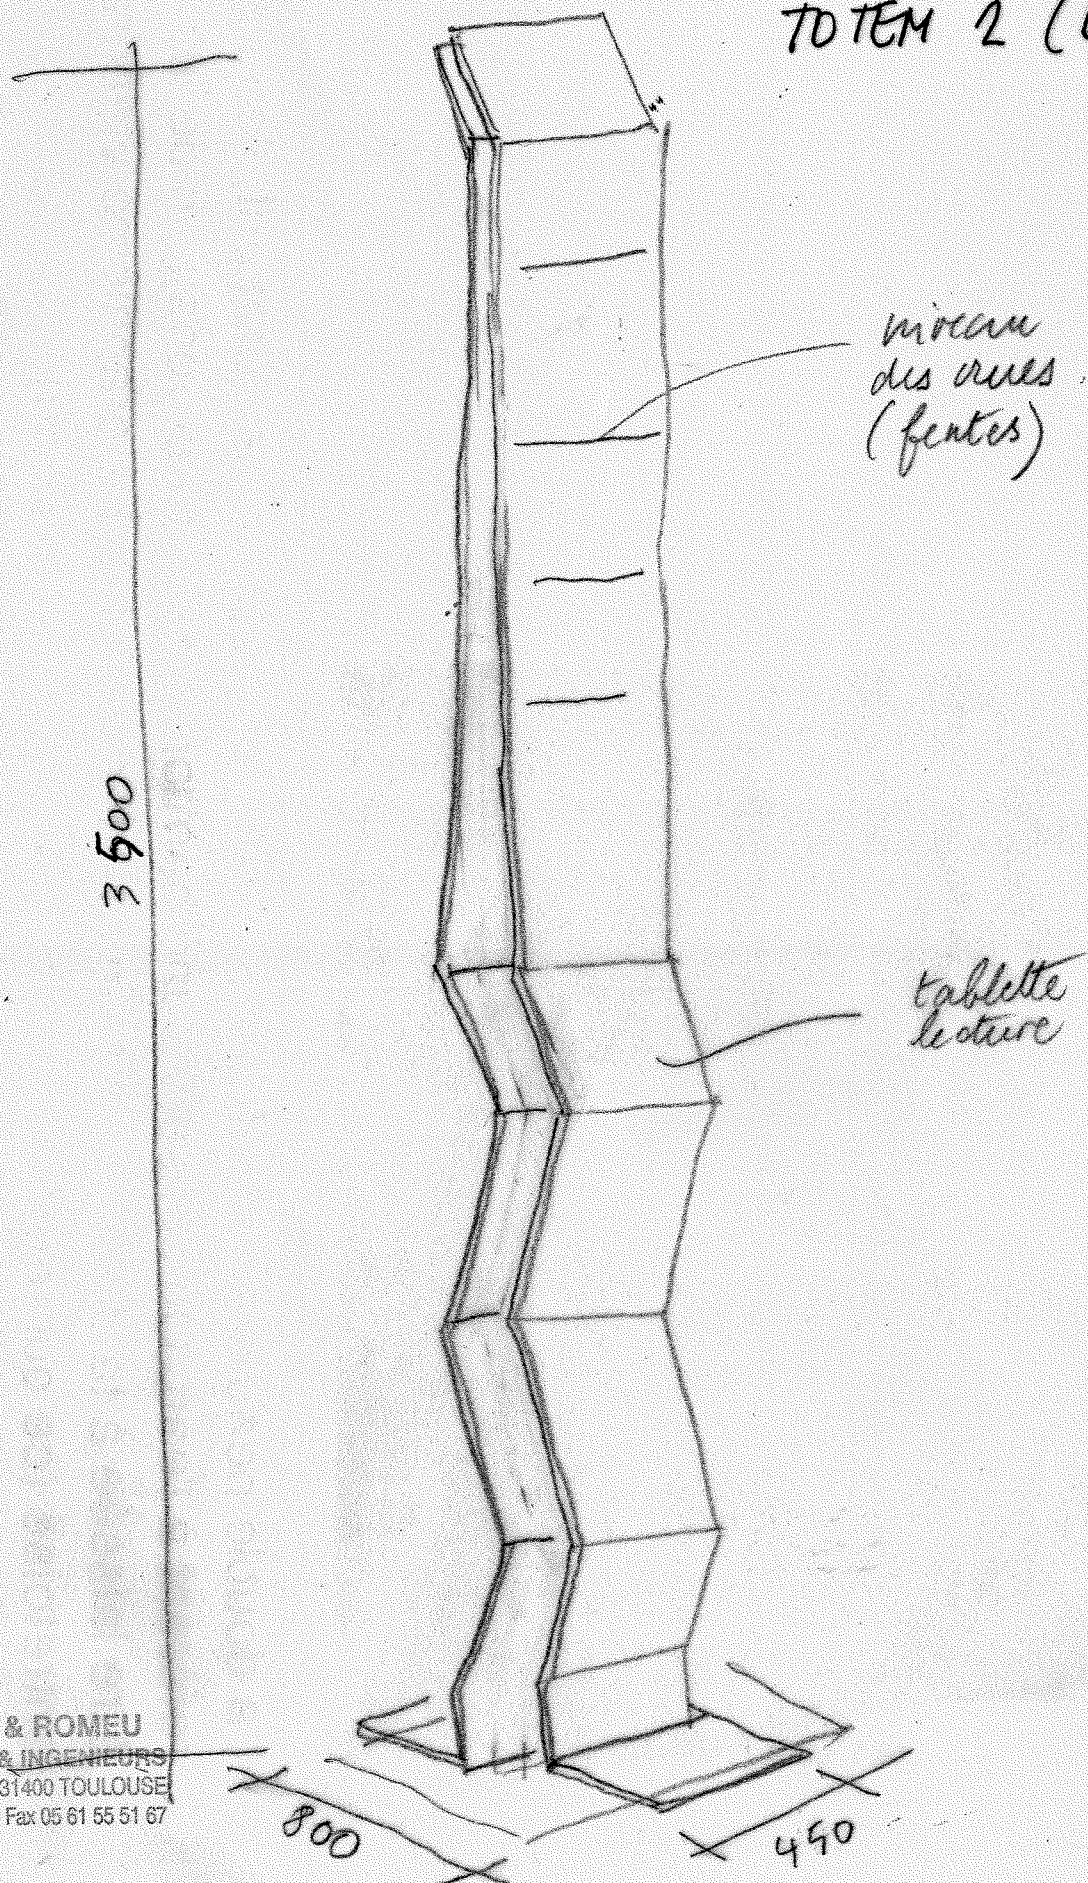

BRANGER & ROMEU
ARCHITECTES & INGÉNIEURS
4, rue des Saules - 31400 TOULOUSE
Tél. 05 61 53 25 15 - Fax 05 61 55 51 67

CB 24/09/2018