

MAISON GARONNE CAZERES 31

Mobilier complémentaire du Musée

Ces travaux comprennent la fabrication et la pose :

- de la banque d'accueil
- du petit meuble vidéo
-

NB :

- ces deux meubles sont destinés à venir s'inscrire dans l'esthétique générale du mobilier principal du musée (tranches en bois multiplis et parement blanc)
- ces deux meubles sont prévus à être raccordés sur les branchements prévus à proximité par l'électricien du chantier Malvaud

1- Ensemble banque d'accueil

Cet ensemble comprend 2 parties complémentaires : la banque d'accueil à l'avant et l'aménagement à l'arrière encastré dans l'alvéole

Les plans de travail sont prévus en continuité à même hauteur et à distance PMR

-Banque d'accueil :

Plan de travail de dimension (cm) 220 x70 prévu pour 2 places assises

Support central sur meuble bas avec tiroir supérieur et alvéole ventilée pour disque dur

Equipement d'une goulotte encastrée pour tous branchements

D' un côté de la banque , accès latérale ouvert PMR , de l'autre côté, fermeture avec joue support

Façade verticale avec tablette de comptoir rehaussé à 1,20m pour permettre le placement d'écrans
Façon de décalage en plinthe

-Alvéole arrière :

Plan de travail arrière de dimension (cm) 220 x60 encastré dans la cloison

Support sur meuble bas équipé avec alvéoles ouvertes et tiroirs

Meuble haut avec étagères

2-Petit meuble vidéo

Petit meuble vidéo destiné à recevoir les organes de commande de la vidéo-projection prévue dans l'angle du Musée (projecteur suspendue + écran)

Il est constitué :


- un plan de travail à même hauteur que celui de la banque d'accueil
- une goulotte encastrée pour branchements
- un capot relevable sous clé destiné à placer l'appareillage informatique
- un tiroir sous clé
- un placard pour disque dur sous clé (ventilé)

Ce meuble est prévu déplaçable sous roulettes


C. BRANGER Architecte

Version finale 19/10/2018


Pièces jointes : plans

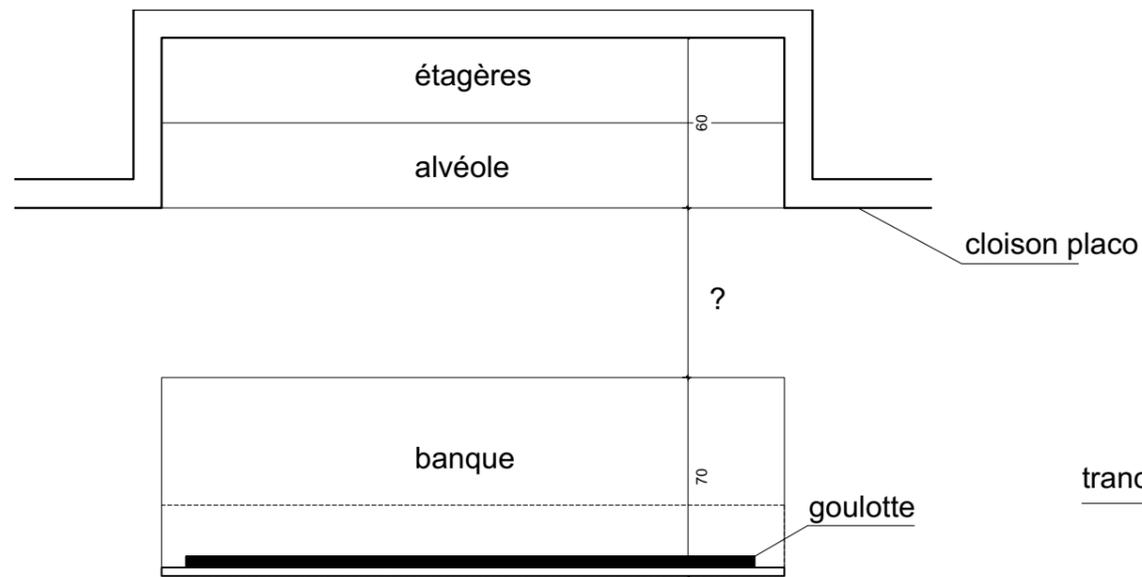

plan coupé à 100 cm


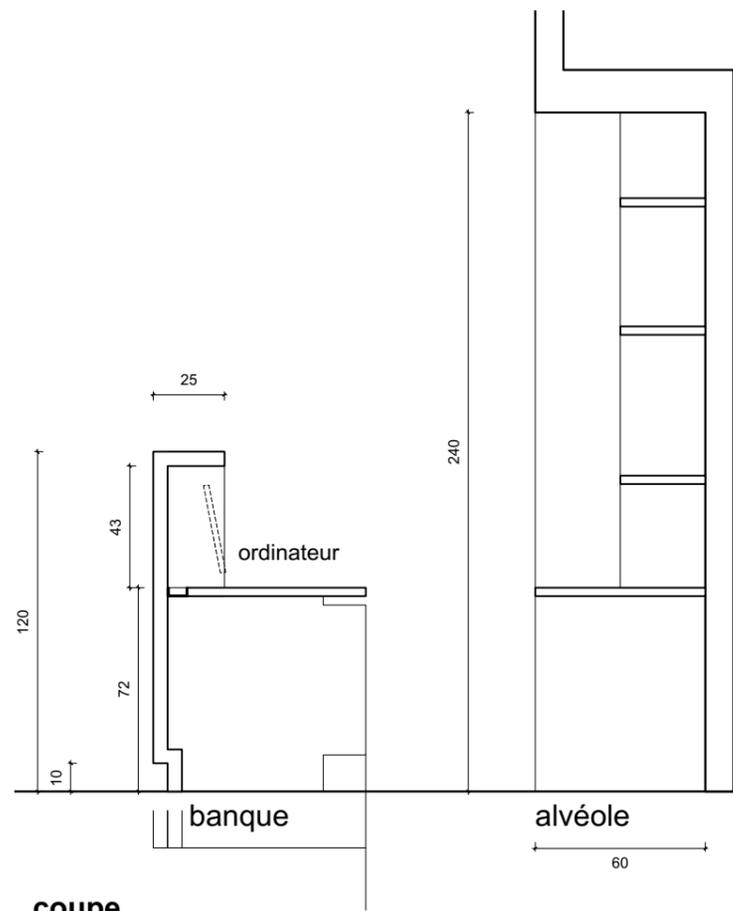


coupe

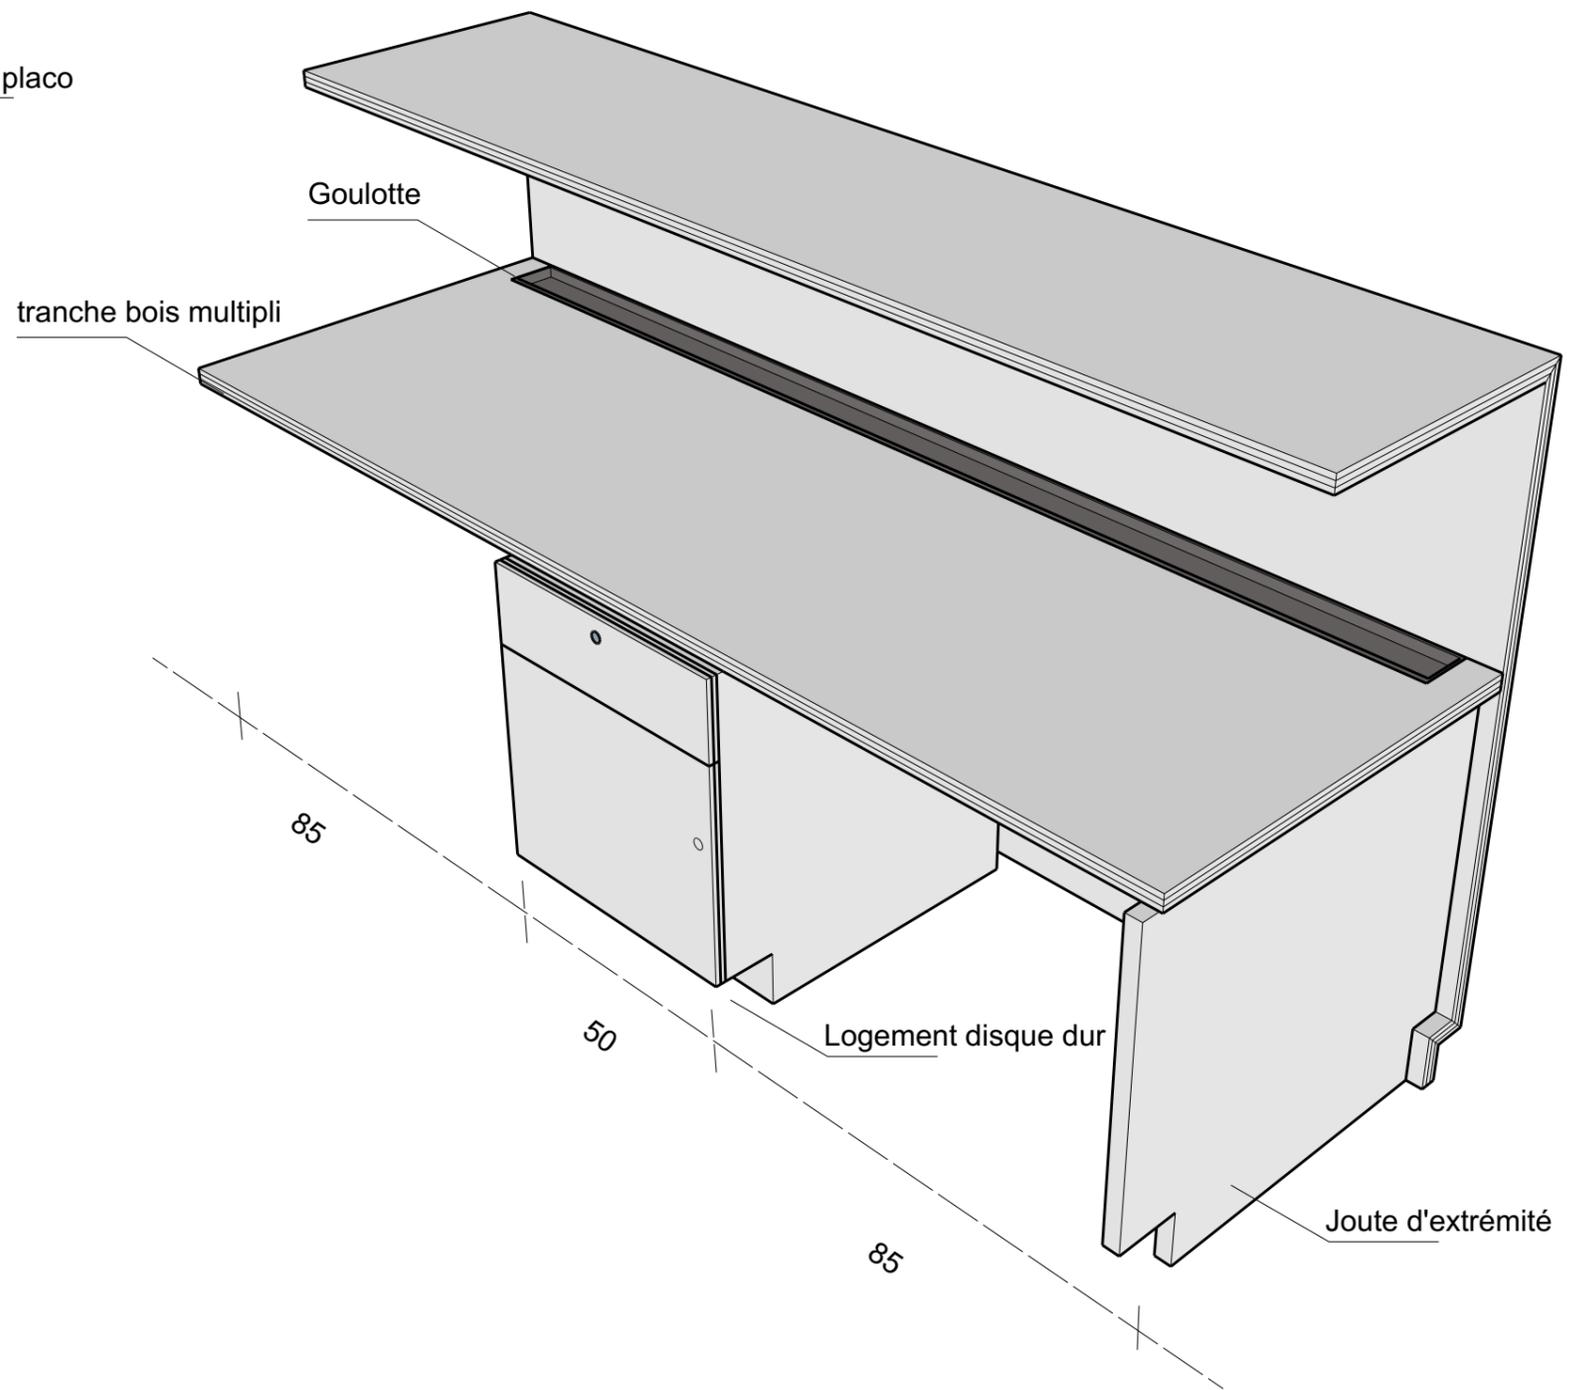

vue 3D banque accueil

Claude BRANGER - Architecte 4, rue des Saules 31400 Toulouse m : archi.brangeromeu@wanadoo.fr t : 05 61 25 15 53	Affaire :	Maison Garonne Cazères	Date :	19 Octobre 2018	Ech. :	1/25	Num. :	01
	Document :	BANQUE ACCUEIL MUSEE	Maîtrise d'ouvrage :	Mairie de Cazères	Phase :	PRO		

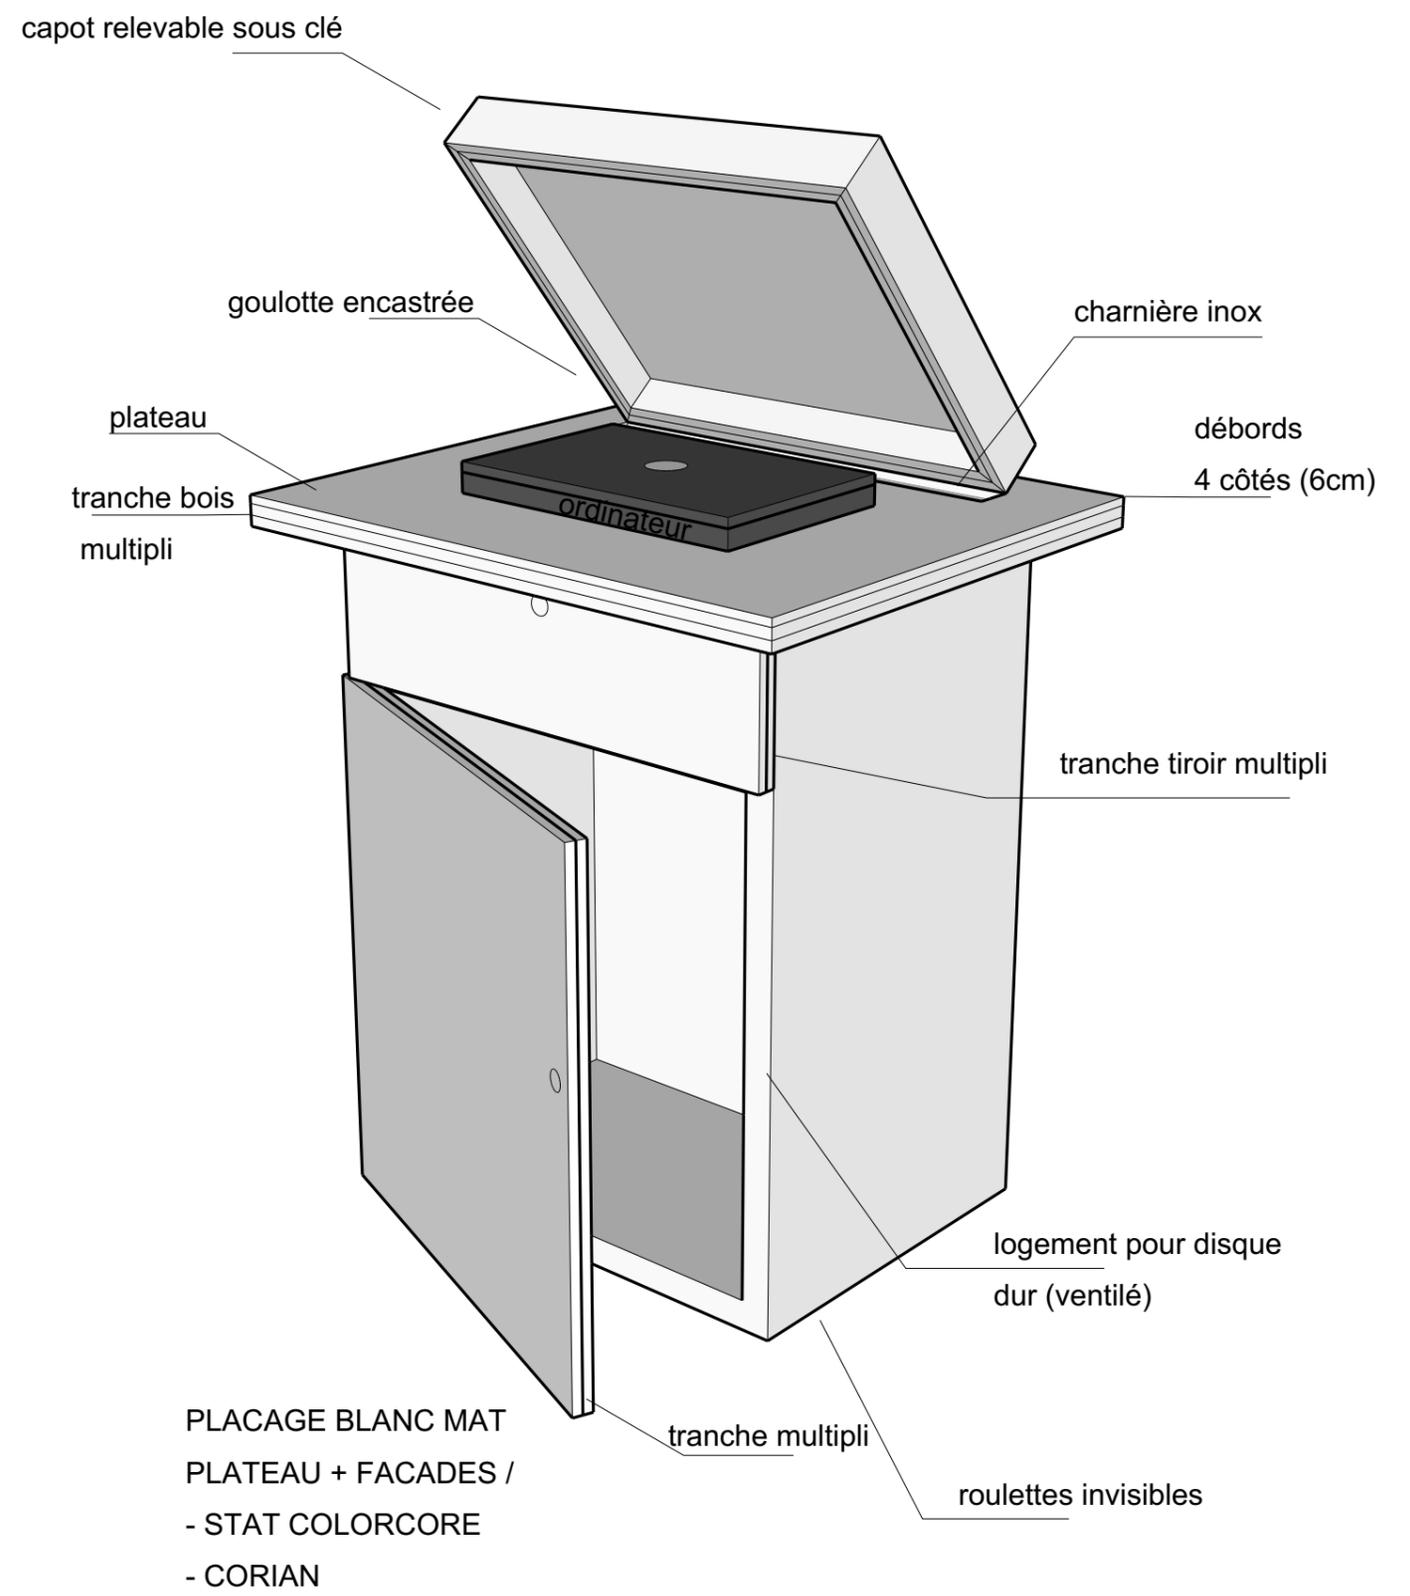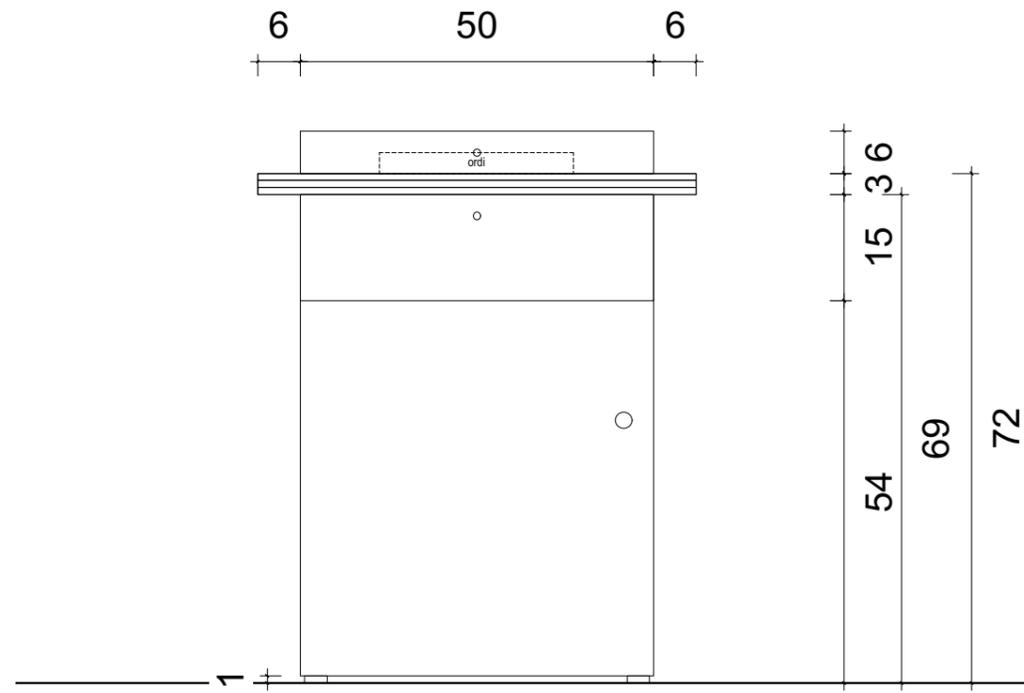

PLACAGE BLANC MAT
 PLATEAU + FACADES /
 - STAT COLORCORE
 - CORIAN

vue 3D meuble ordi

Claude BRANGER - Architecte 4, rue des Saules 31400 Toulouse m : archi.brangeromeu@wanadoo.fr t : 05 61 25 15 53	Affaire :	Maison Garonne Cazères	Date :	19 Octobre 2018	Ech. :	1/10	Num. :	01
	Document :	PETIT MEUBLE VIDEO MUSEE		Maîtrise d'ouvrage :	Mairie de Cazères		Phase :	PRO