

DOSSIER PRO

Réhabilitation et extension du dojo de Cazères


Carnet de plans



MAIRIE DE CAZERES
Hôtel de ville
Place de la mairie
31220 Cazères

le 23architecture

Magali Albiges David STOCCO
le Belvédère
11 boulevard des Récollets
31400 Toulouse
05 34 41 18 09
www.le23architecture.com

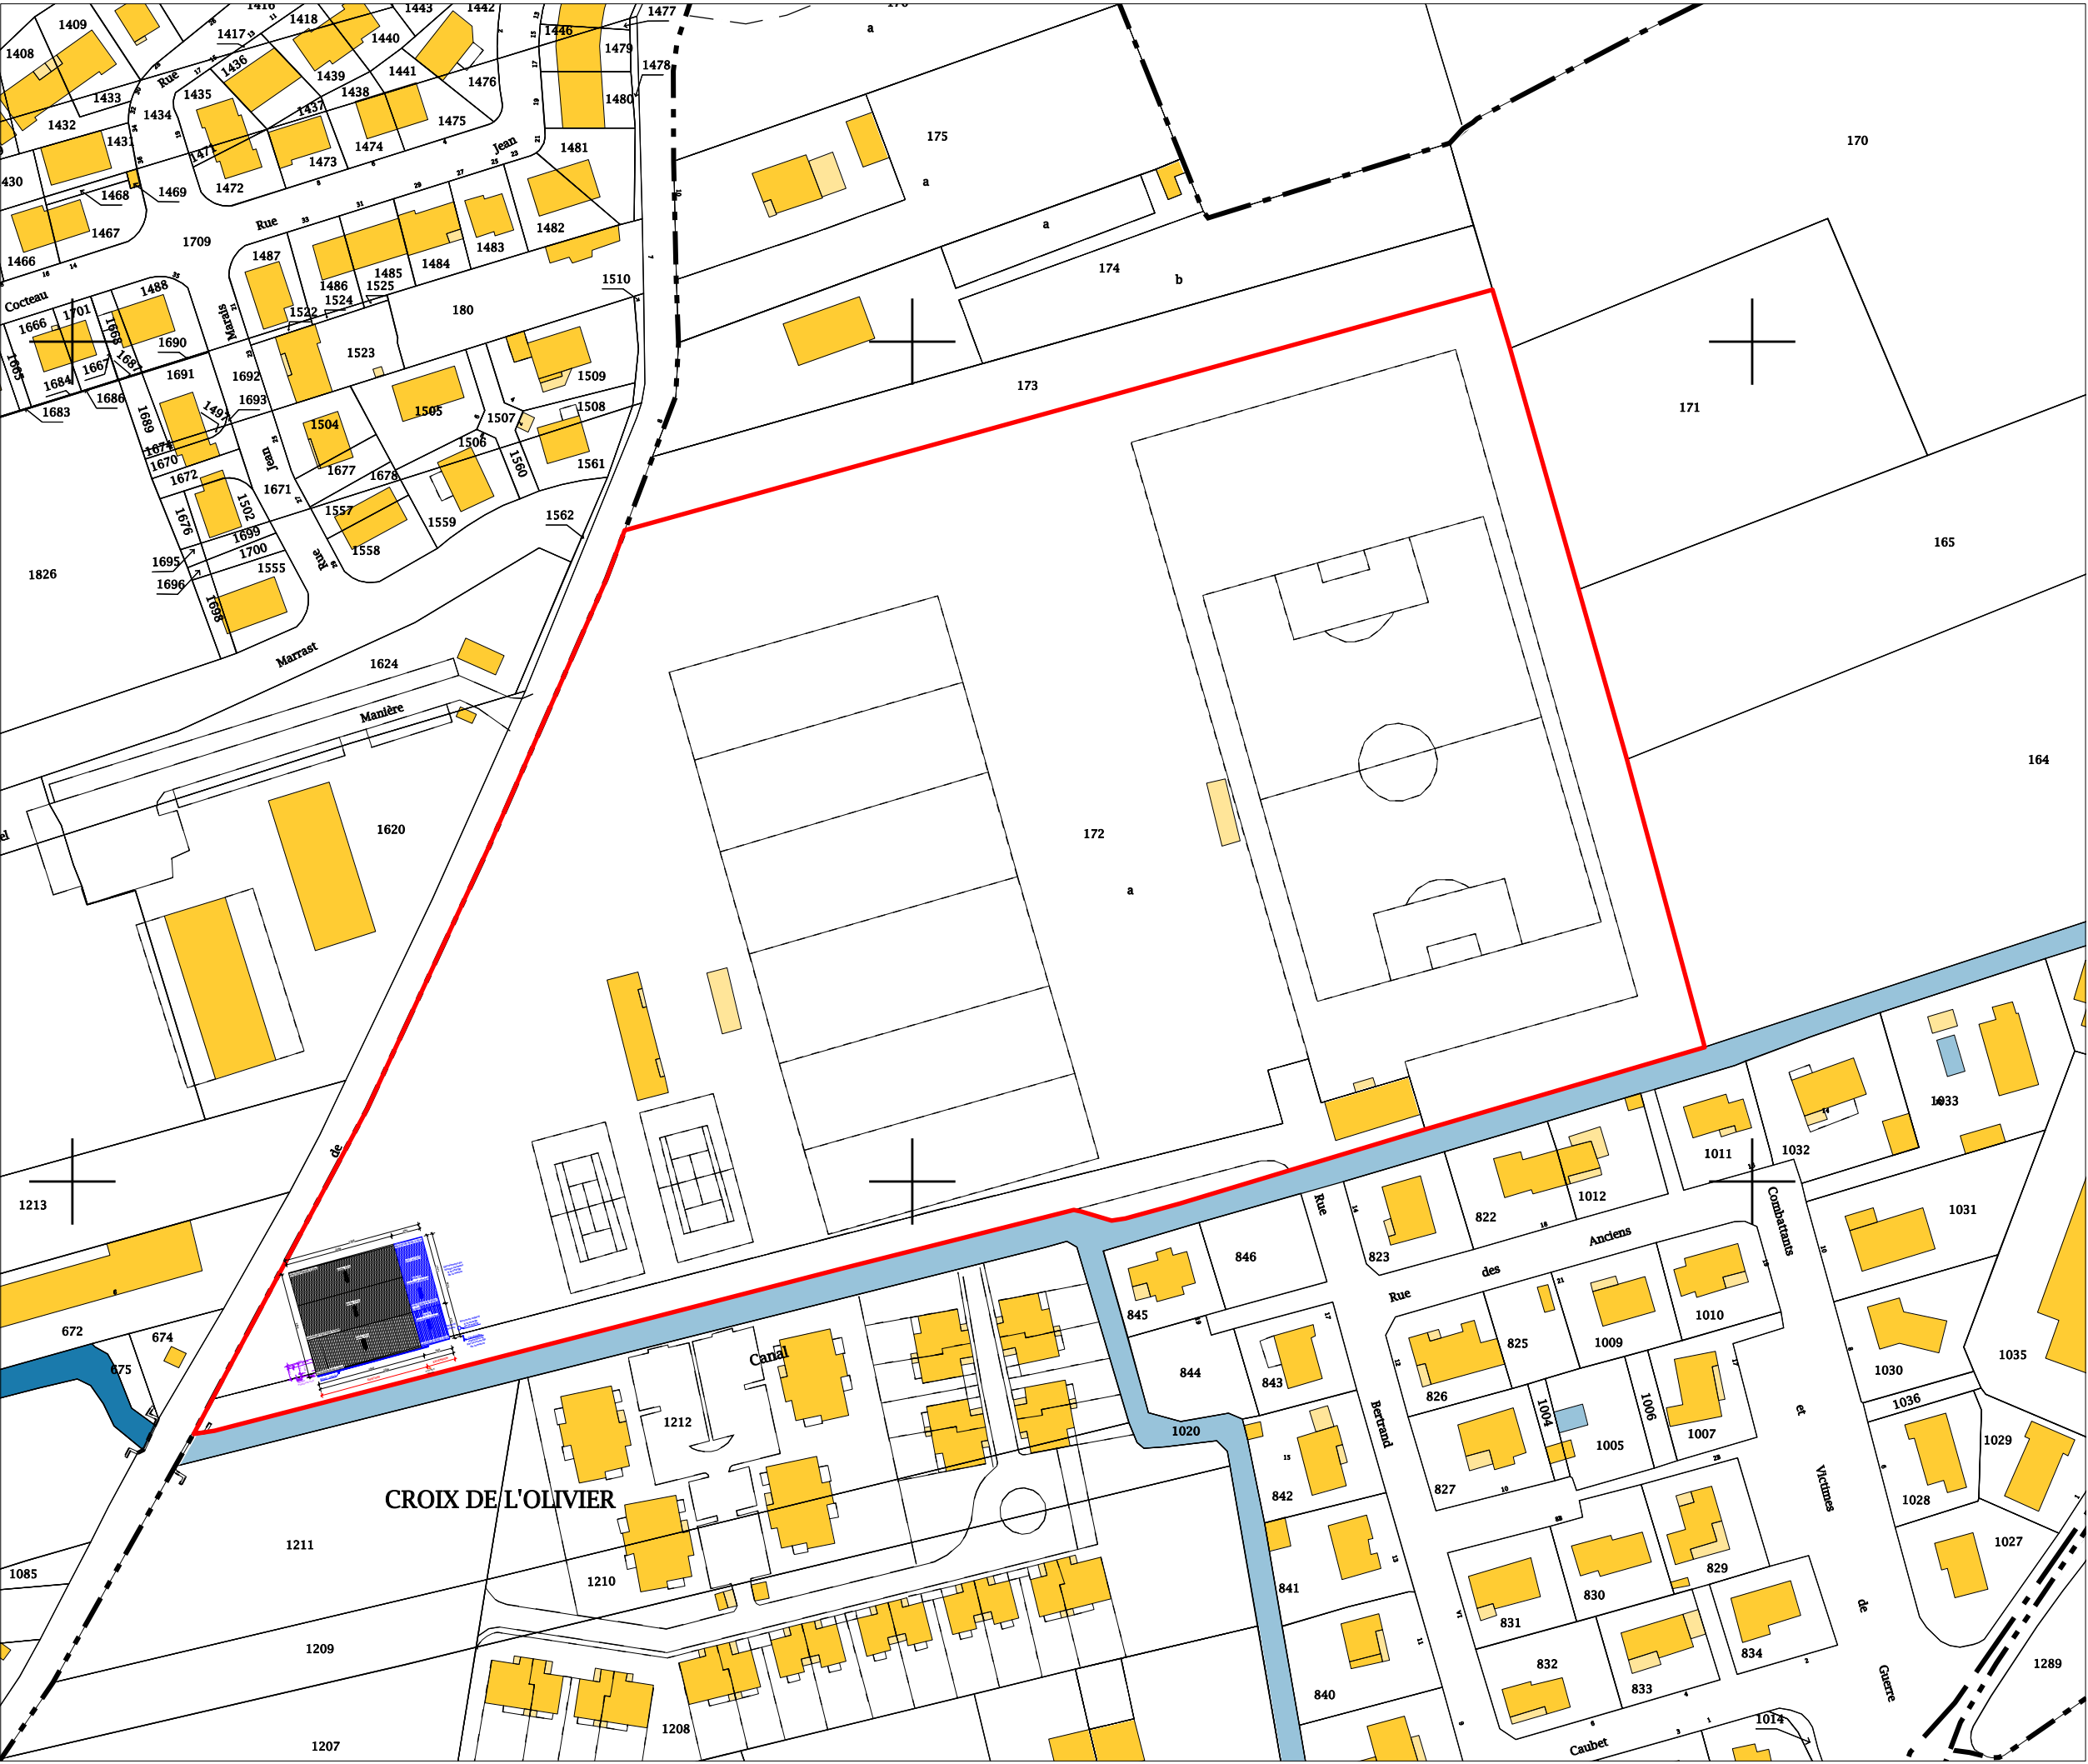

ADRESSE :
RUE BERTRAND CAUBET
31220 CAZERES

REFERENCES PARCELLE :
000 B 172

SURFACE TOTALE :
54 550 m²

Phase : PRO

01 PLAN DE SITUATION
1/1500

Projet

REHABILITATION ET EXTENSION DU DOJO DE
CAZERES
Rue Bertrand Caubet
31220 CAZERES

Maître d'ouvrage

MAIRIE DE CAZERES
Hôtel de ville
Place de la mairie
31220 Cazères



Architecte / maître d'oeuvre :

le 23architecture

Magali Albiges David STOCCO
le Belvédère
11 boulevard des Récollets
31400 Toulouse
05 34 41 18 09
www.le23architecture.com

Date

14/05/2019

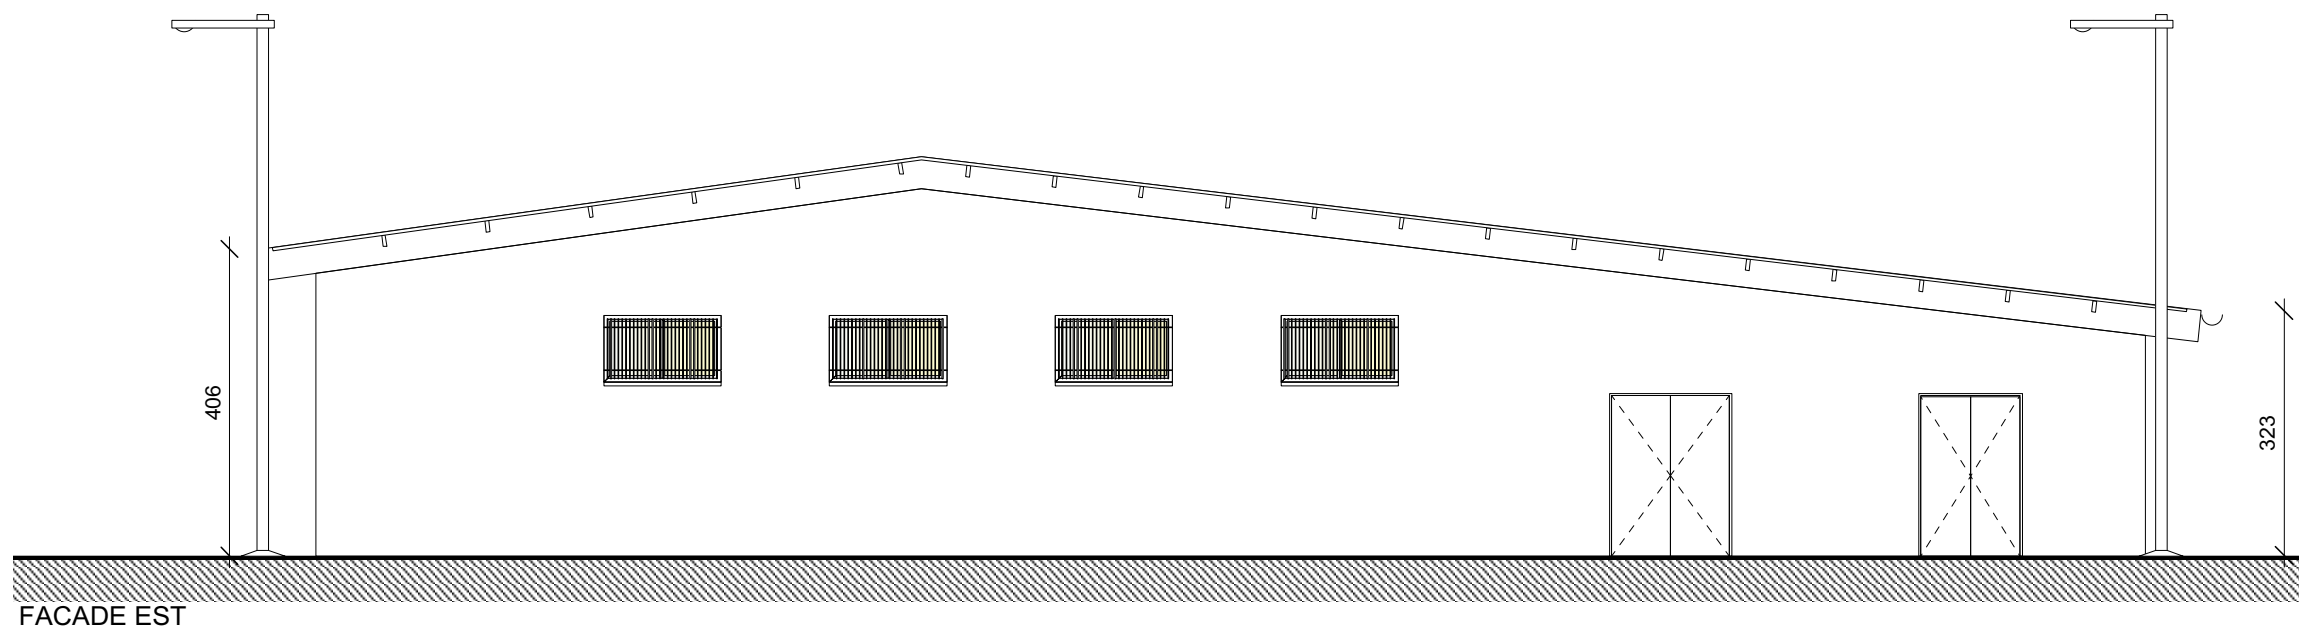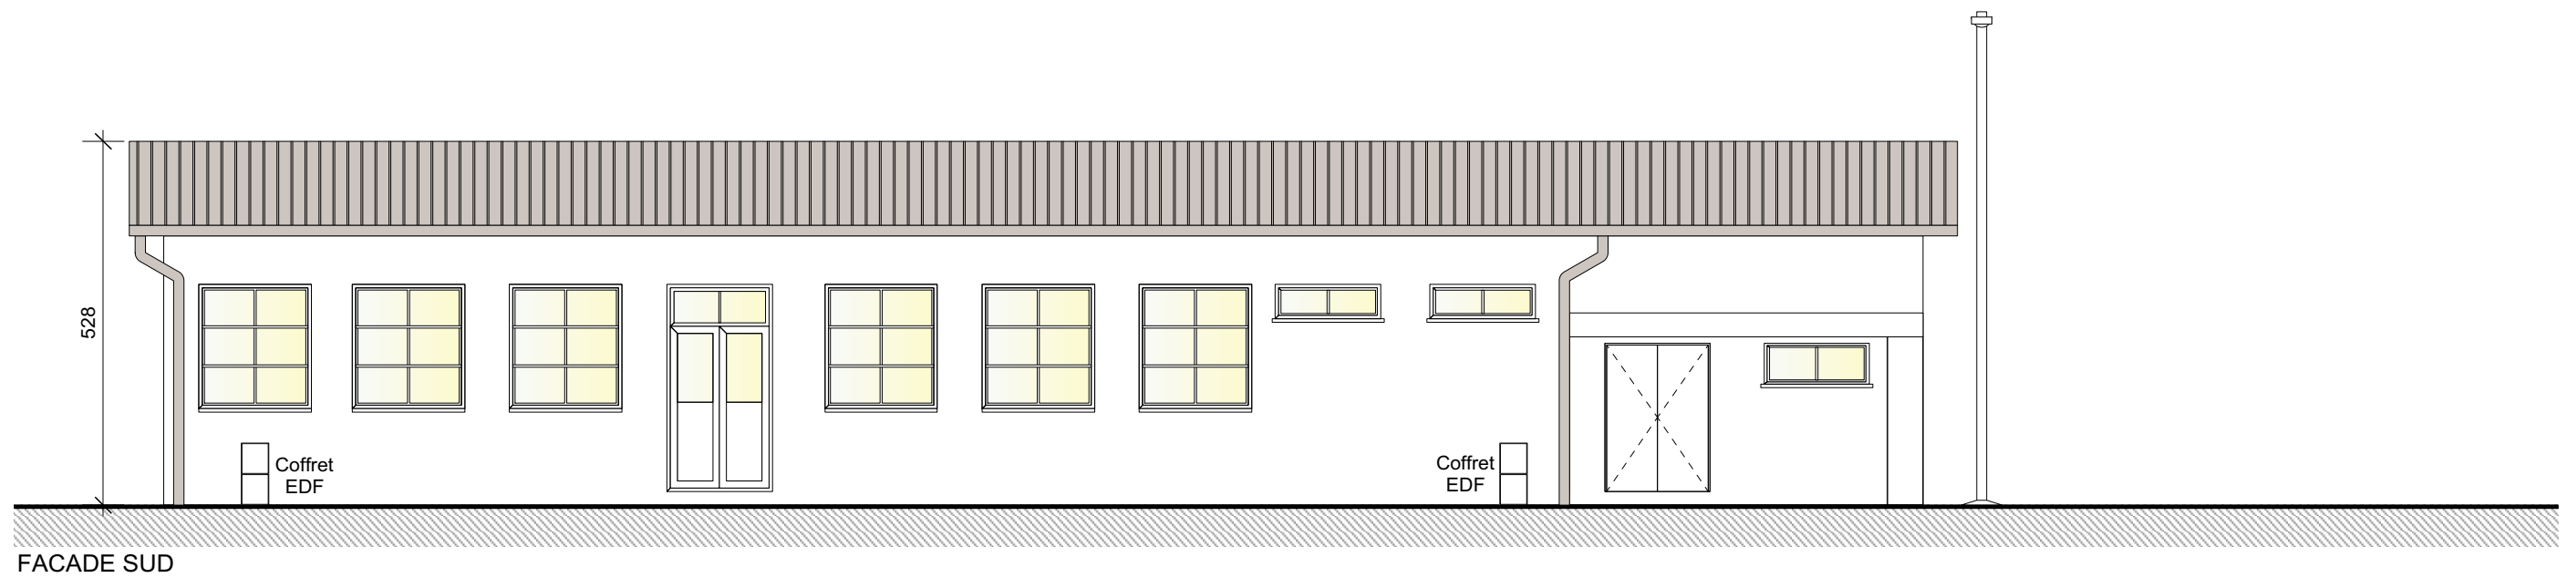

Phase : PRO

02.3 EDL - FACADES 1/100

Projet

REHABILITATION ET EXTENSION DU DOJO DE
CAZERES
Rue Bertrand Caubet
31220 CAZERES

Maître d'ouvrage

MAIRIE DE CAZERES
Hôtel de ville
Place de la mairie
31220 Cazères


Architecte / maître d'oeuvre :

le 23architecture


Magali Albiges David STOCCO
le Belvédère
11 boulevard des Récollets
31400 Toulouse
05 34 41 18 09
www.le23architecture.com

Date

14/05/2019

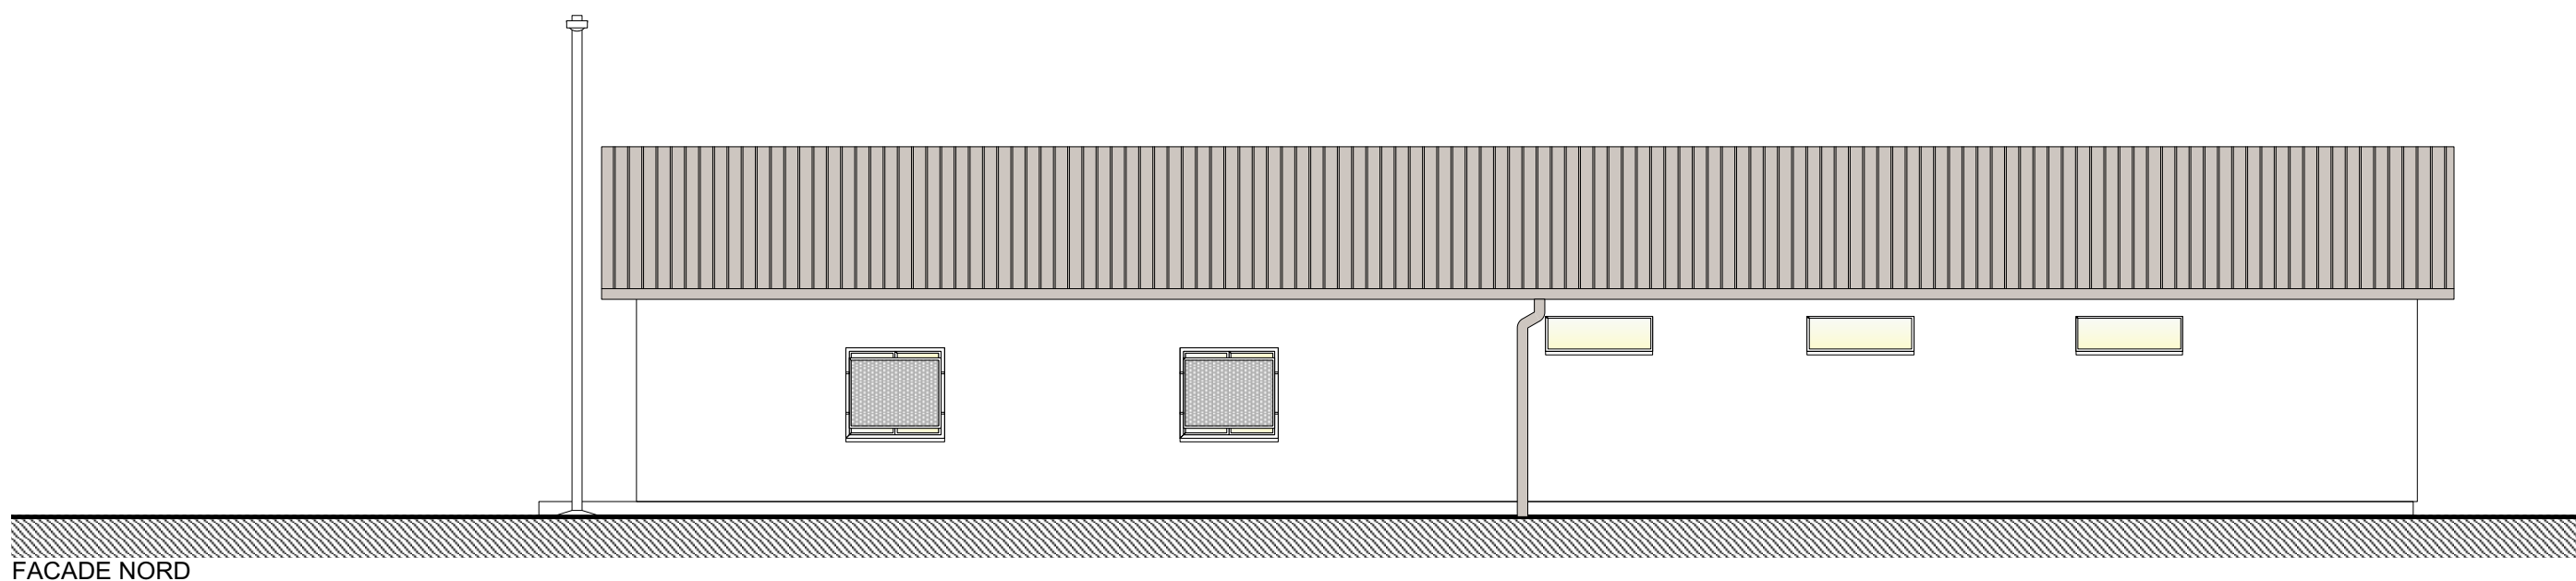

FACADE NORD

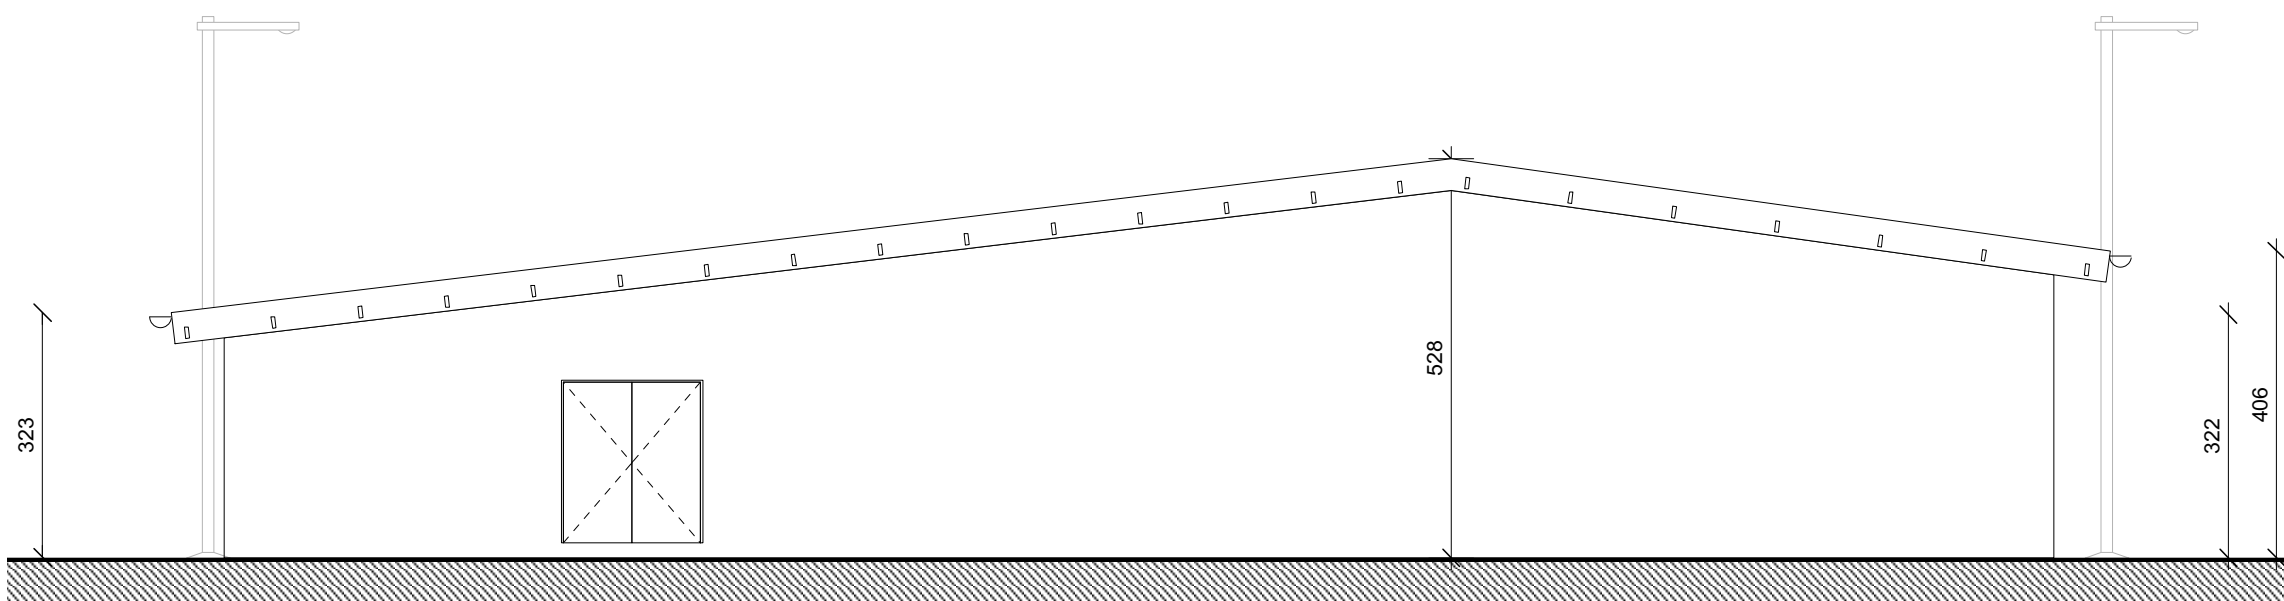

FACADE OUEST

Phase : PRO

02.4 EDL - FACADES 1/100

Projet

REHABILITATION ET EXTENSION DU DOJO DE
CAZERES
Rue Bertrand Caubet
31220 CAZERES

Maître d'ouvrage

MAIRIE DE CAZERES
Hôtel de ville
Place de la mairie
31220 Cazères


Architecte / maître d'oeuvre :

le 23architecture

Magali Albiges David STOCCO
le Belvédère
11 boulevard des Récollets
31400 Toulouse
05 34 41 18 09
www.le23architecture.com

Date

14/05/2019

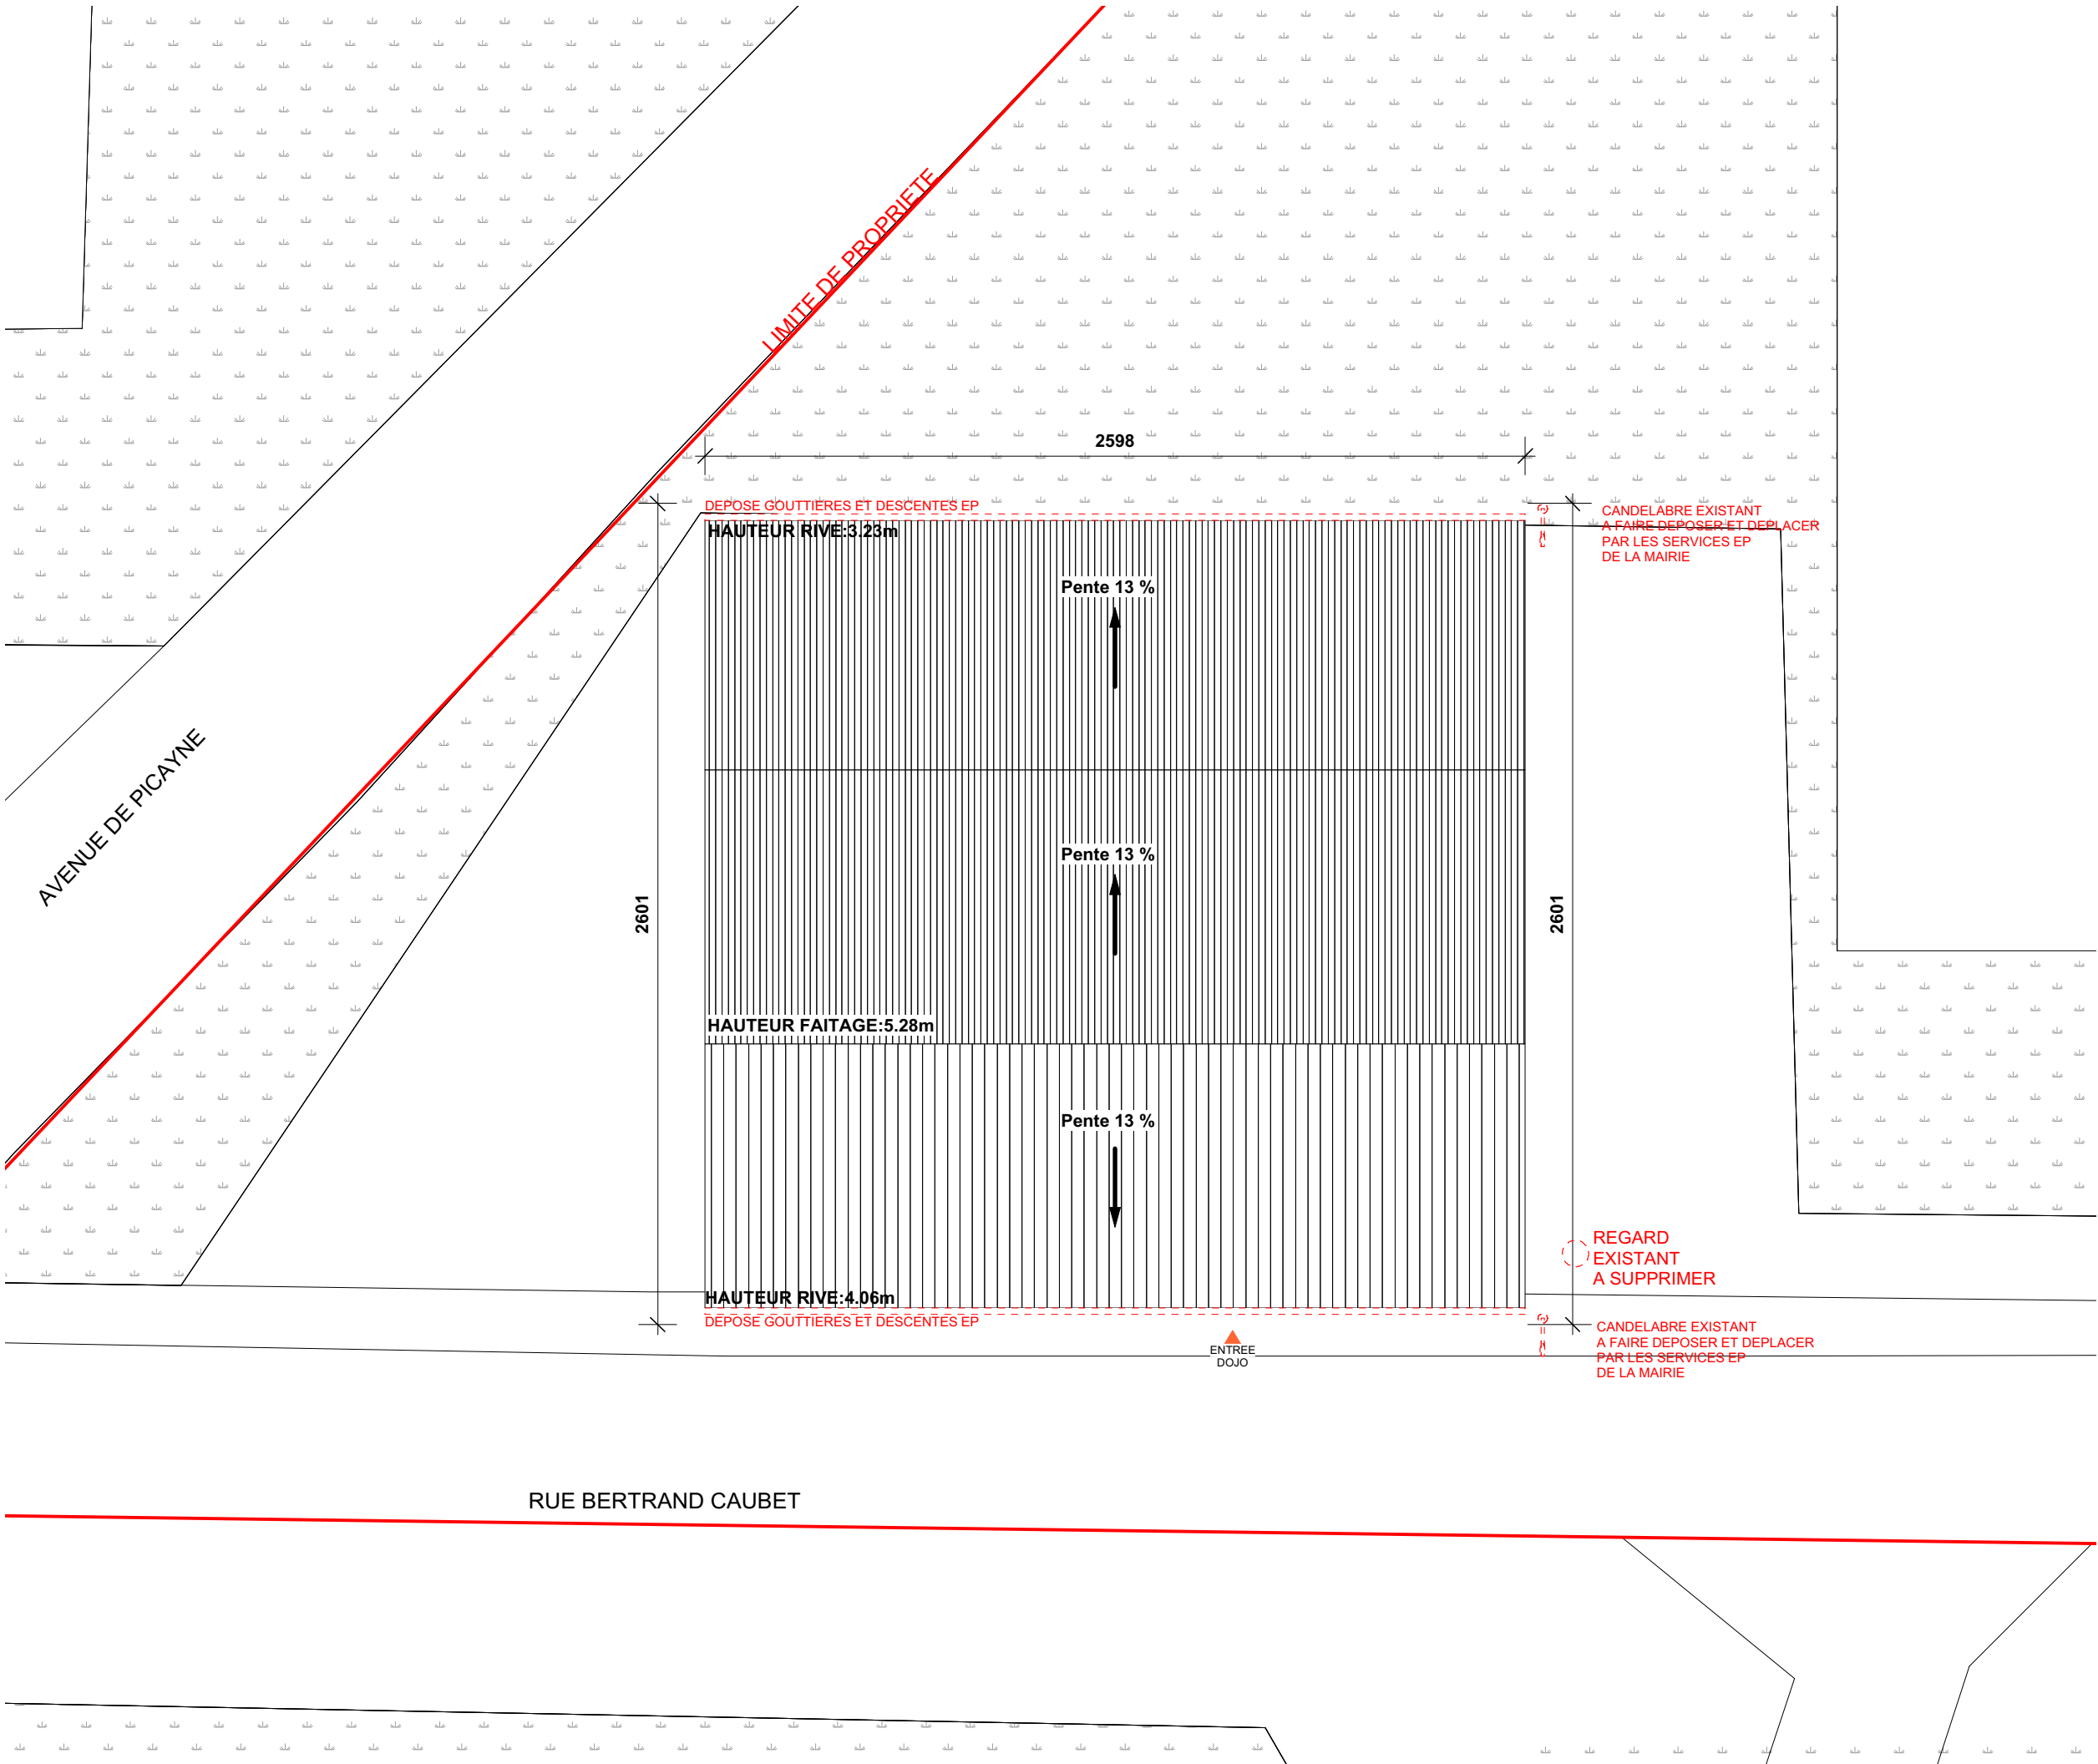

Phase : PRO

03.1 DEMOL - PLAN DE MASSE 1/200

Projet

REHABILITATION ET EXTENSION DU DOJO DE CAZERES
Rue Bertrand Caubet
31220 CAZERES

Maître d'ouvrage

MAIRIE DE CAZERES
Hôtel de ville
Place de la mairie
31220 Cazères


Architecte / maître d'oeuvre :

le 23architecture

Magali Albiges David STOCCO
le Belvédère
11 boulevard des Récollets
31400 Toulouse
05 34 41 18 09
www.le23architecture.com

Date

14/05/2019

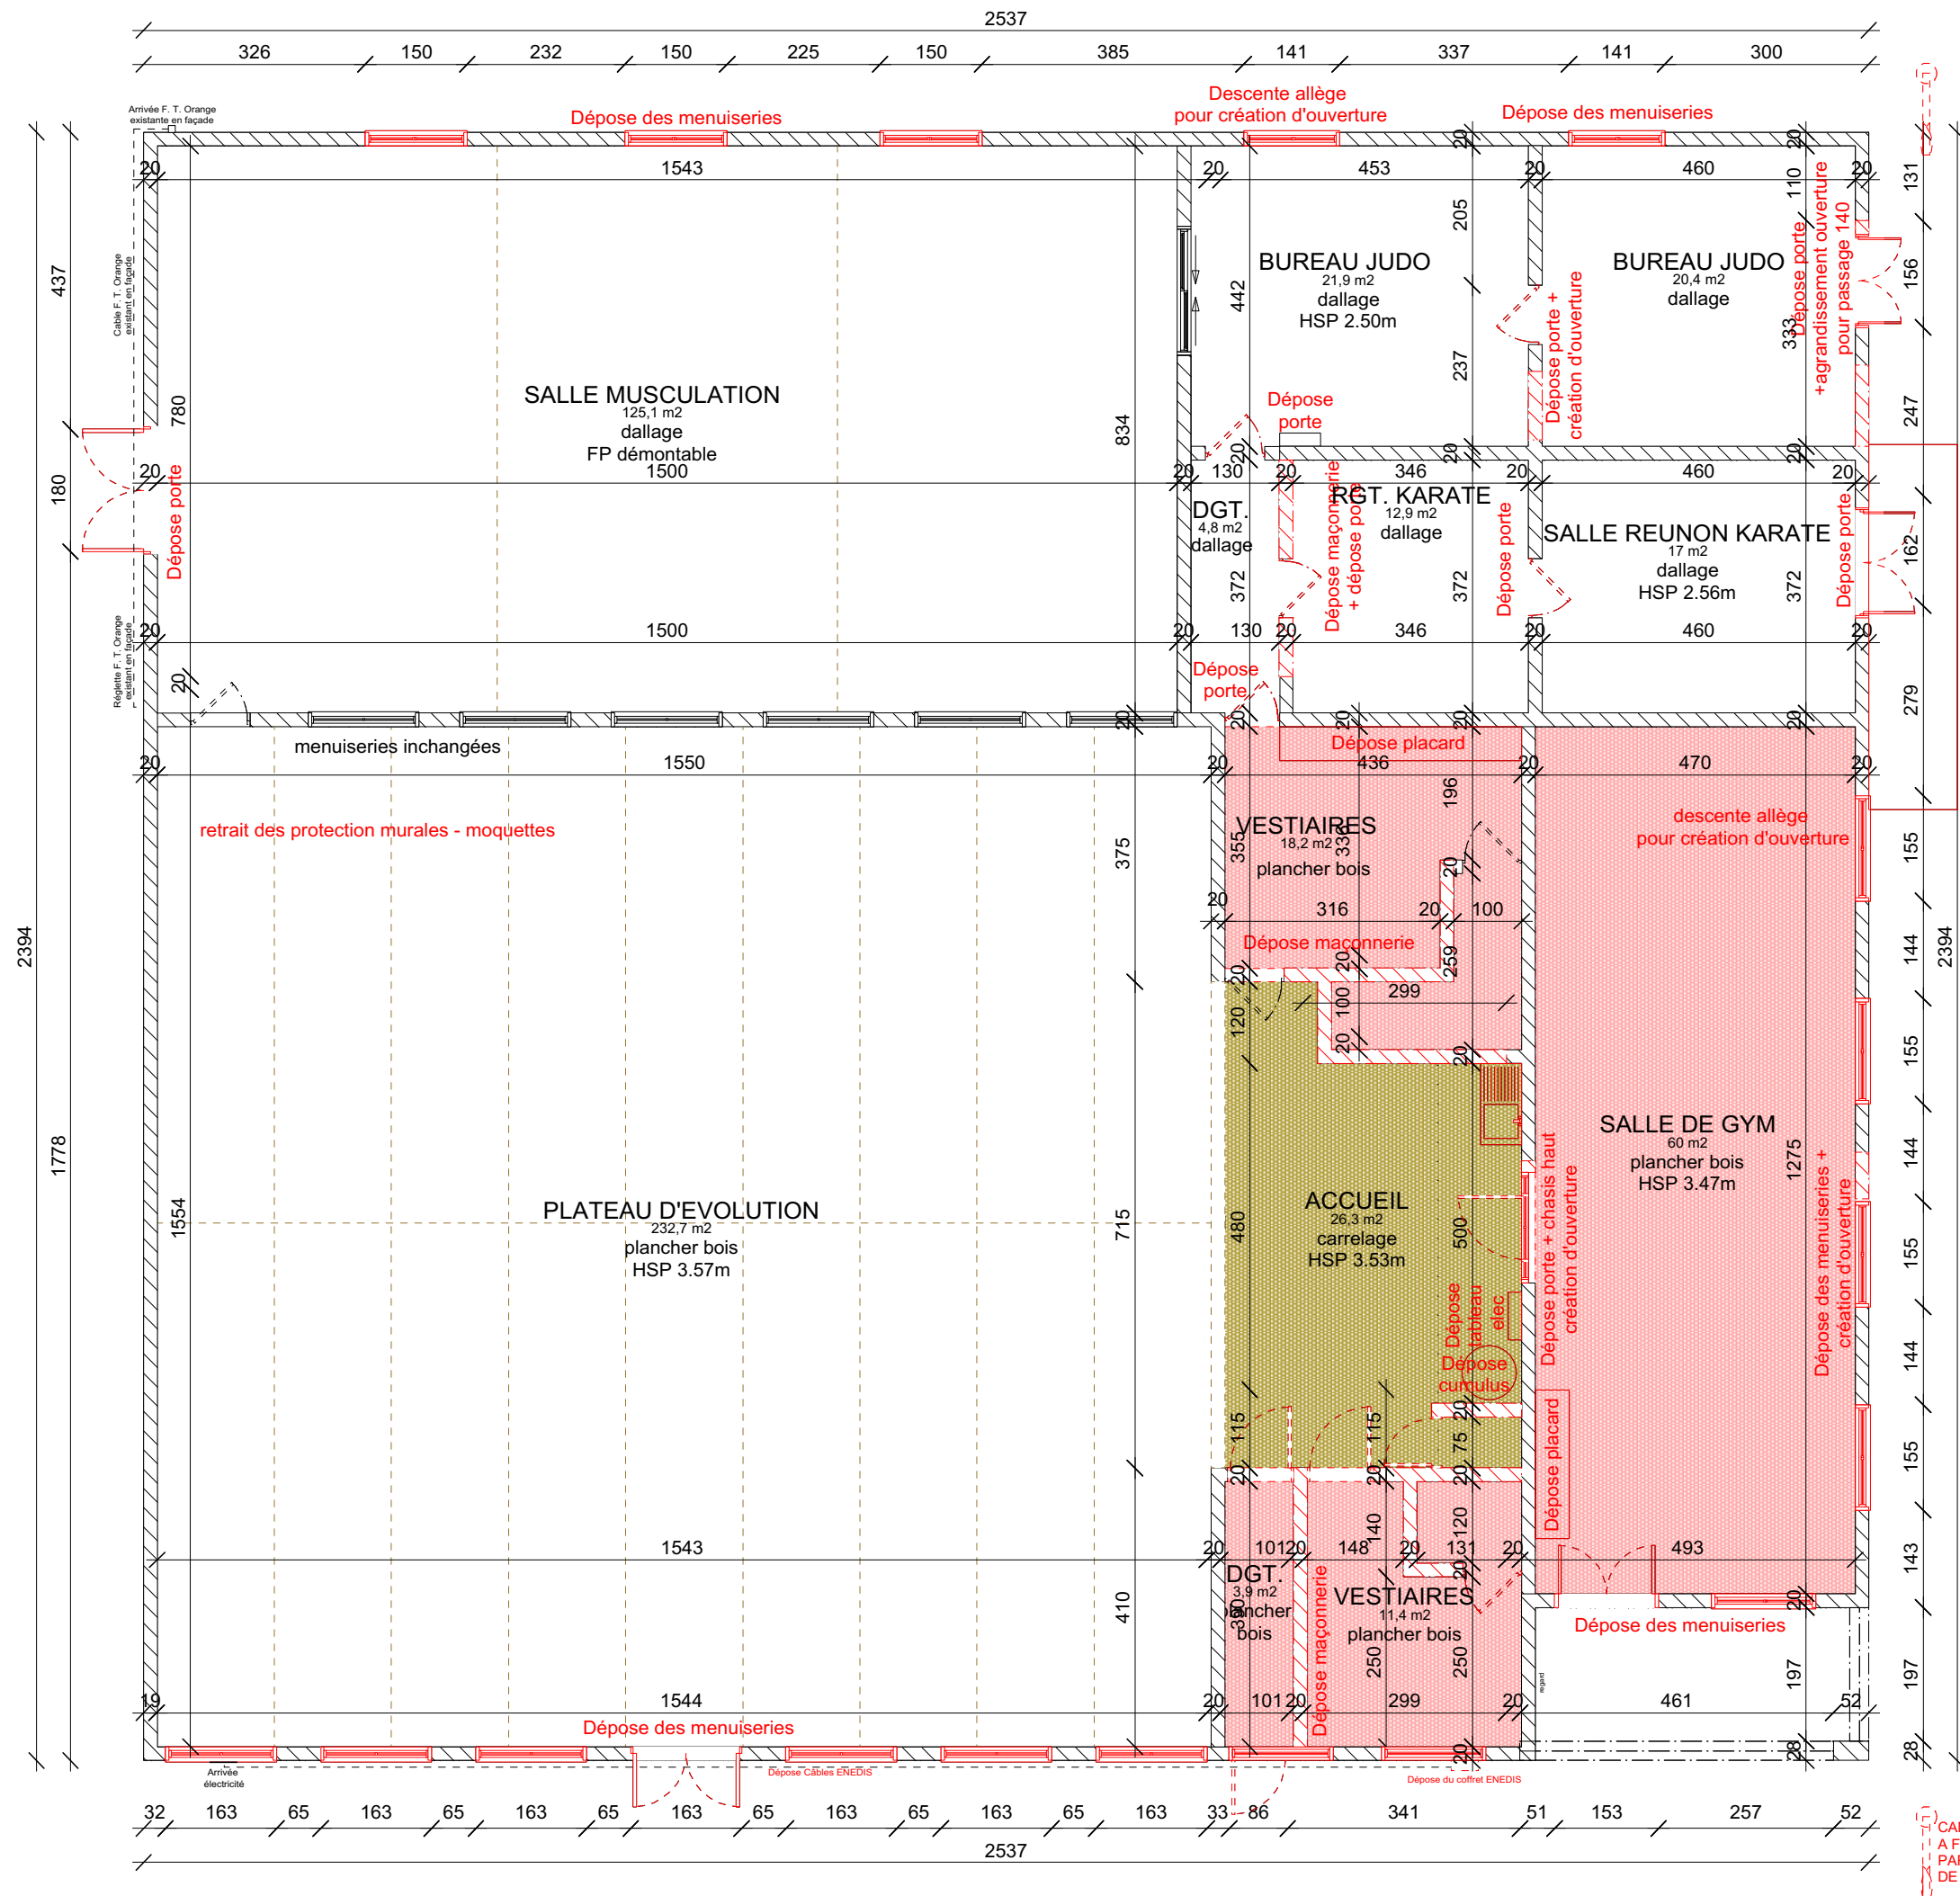

Phase : PRO

03.2 DEMOL - PLAN RDC
1/100

Projet

REHABILITATION ET EXTENSION DU DOJO DE
CAZERES
Rue Bertrand Caubet
31220 CAZERES

Maître d'ouvrage

MAIRIE DE CAZERES
Hôtel de ville
Place de la mairie
31220 Cazères


Architecte / maître d'oeuvre :

le 23architecture


Magali Albiges David STOCCO
le Belvédère
11 boulevard des Récollets
31400 Toulouse
05 34 41 18 09
www.le23architecture.com

Date

14/05/2019

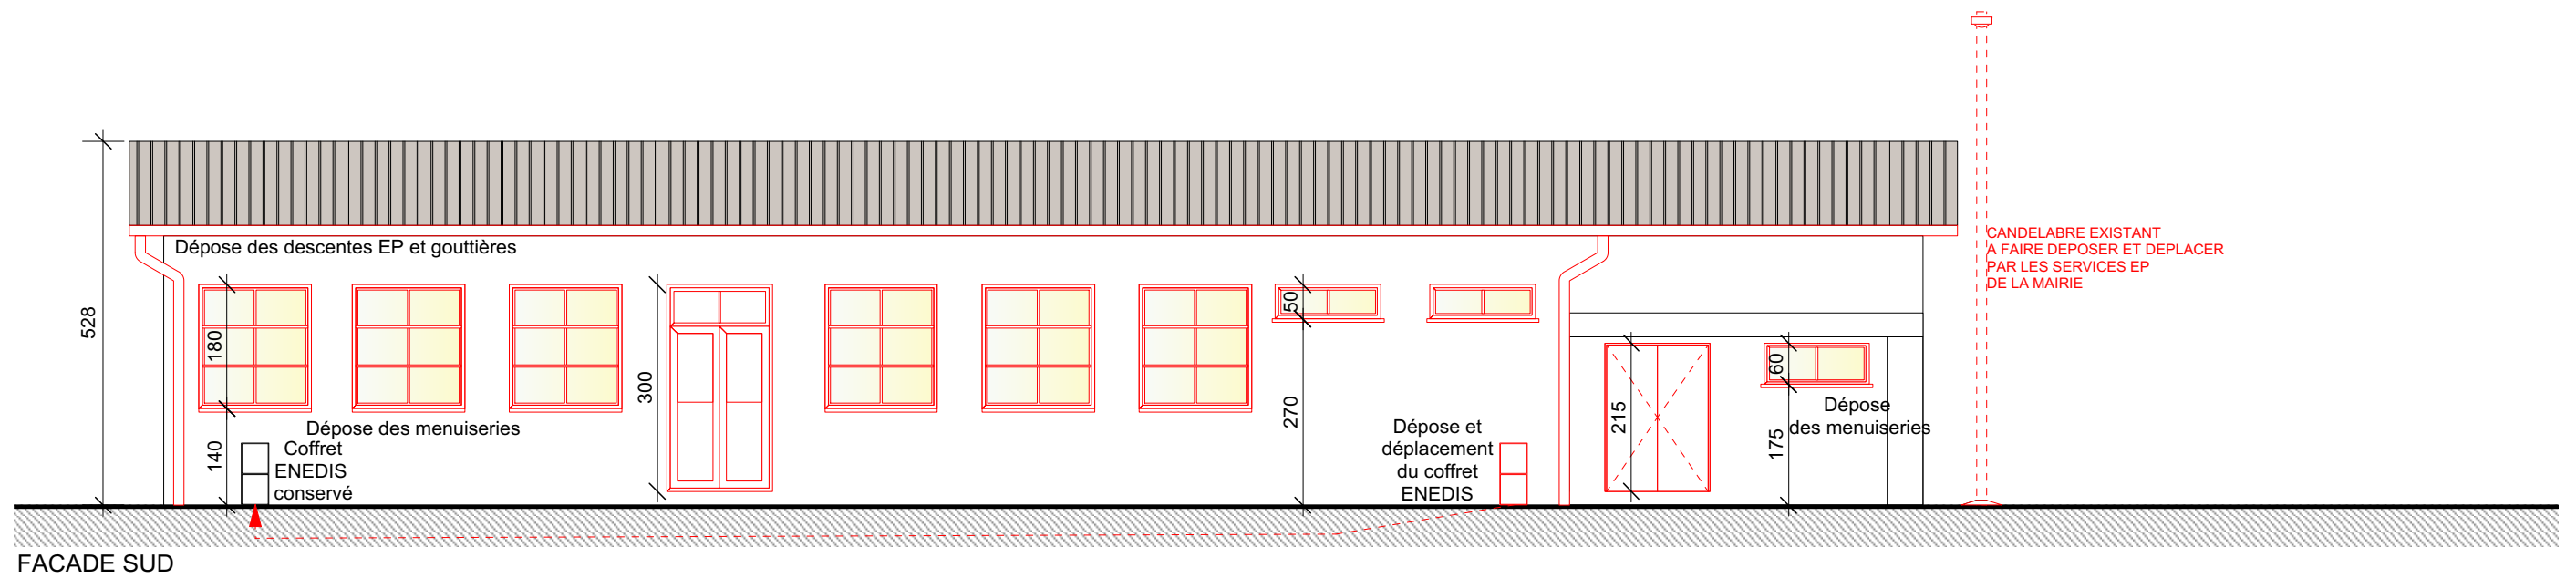

FACADE SUD

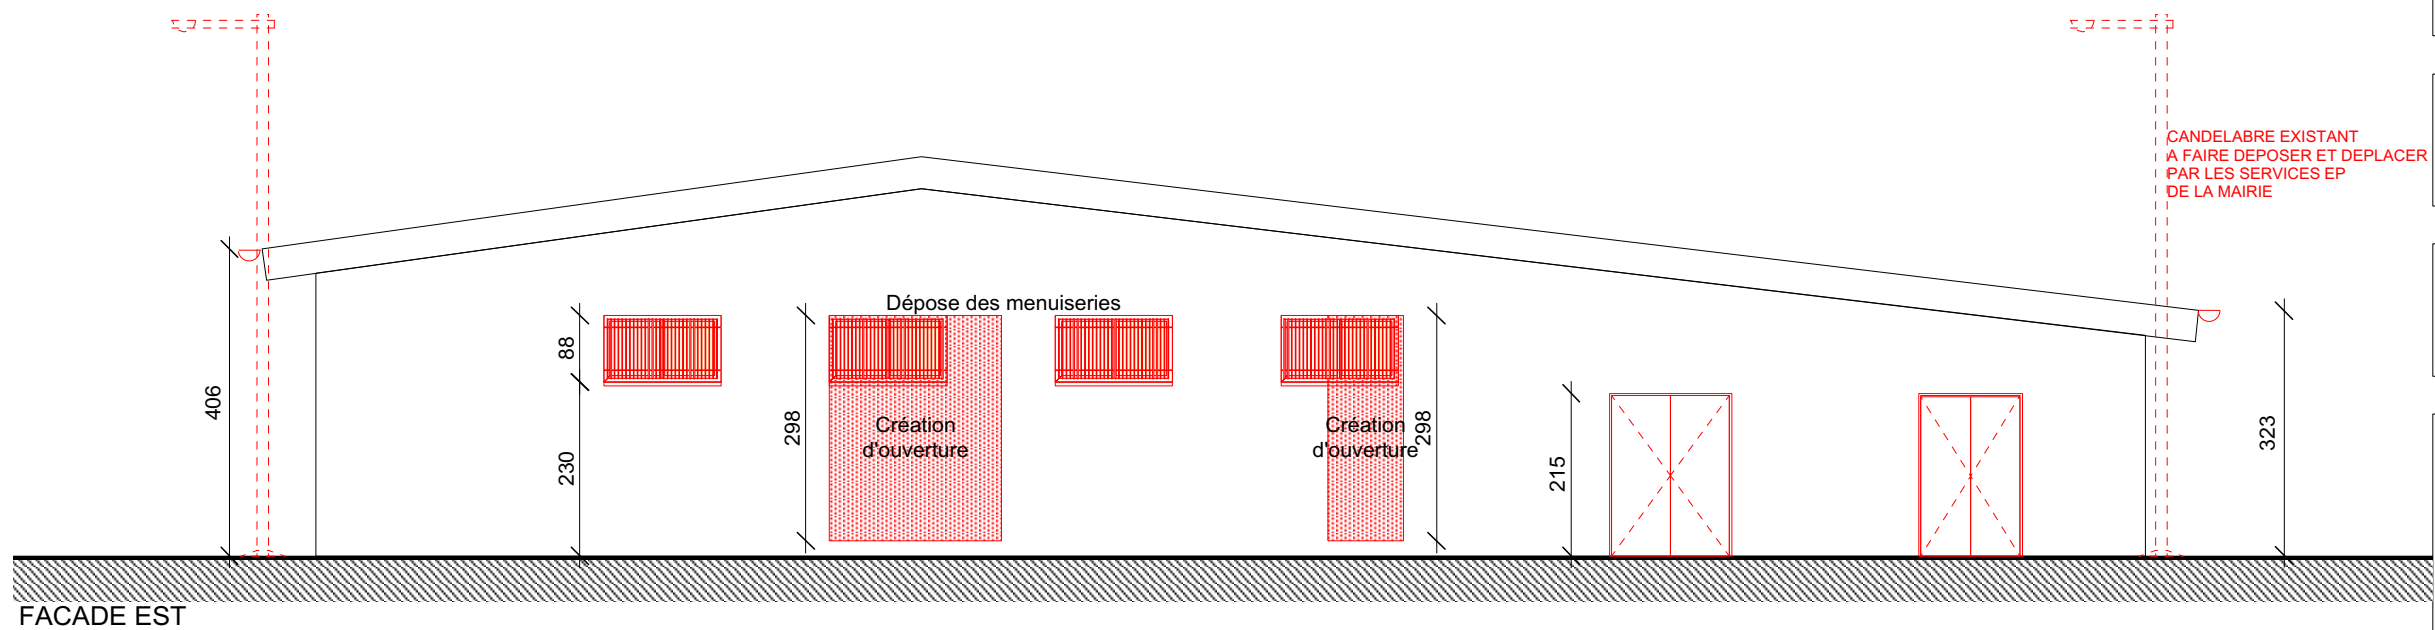

FACADE EST

Phase : PRO

03.3 DEMOL - FACADES 1/100

Projet

REHABILITATION ET EXTENSION DU DOJO DE
CAZERES
Rue Bertrand Caubet
31220 CAZERES

Maître d'ouvrage

MAIRIE DE CAZERES
Hôtel de ville
Place de la mairie
31220 Cazères



Architecte / maître d'oeuvre :

le 23architecture

Magali Albiges David STOCCO
le Belvédère
11 boulevard des Récollets
31400 Toulouse
05 34 41 18 09
www.le23architecture.com

Date

14/05/2019

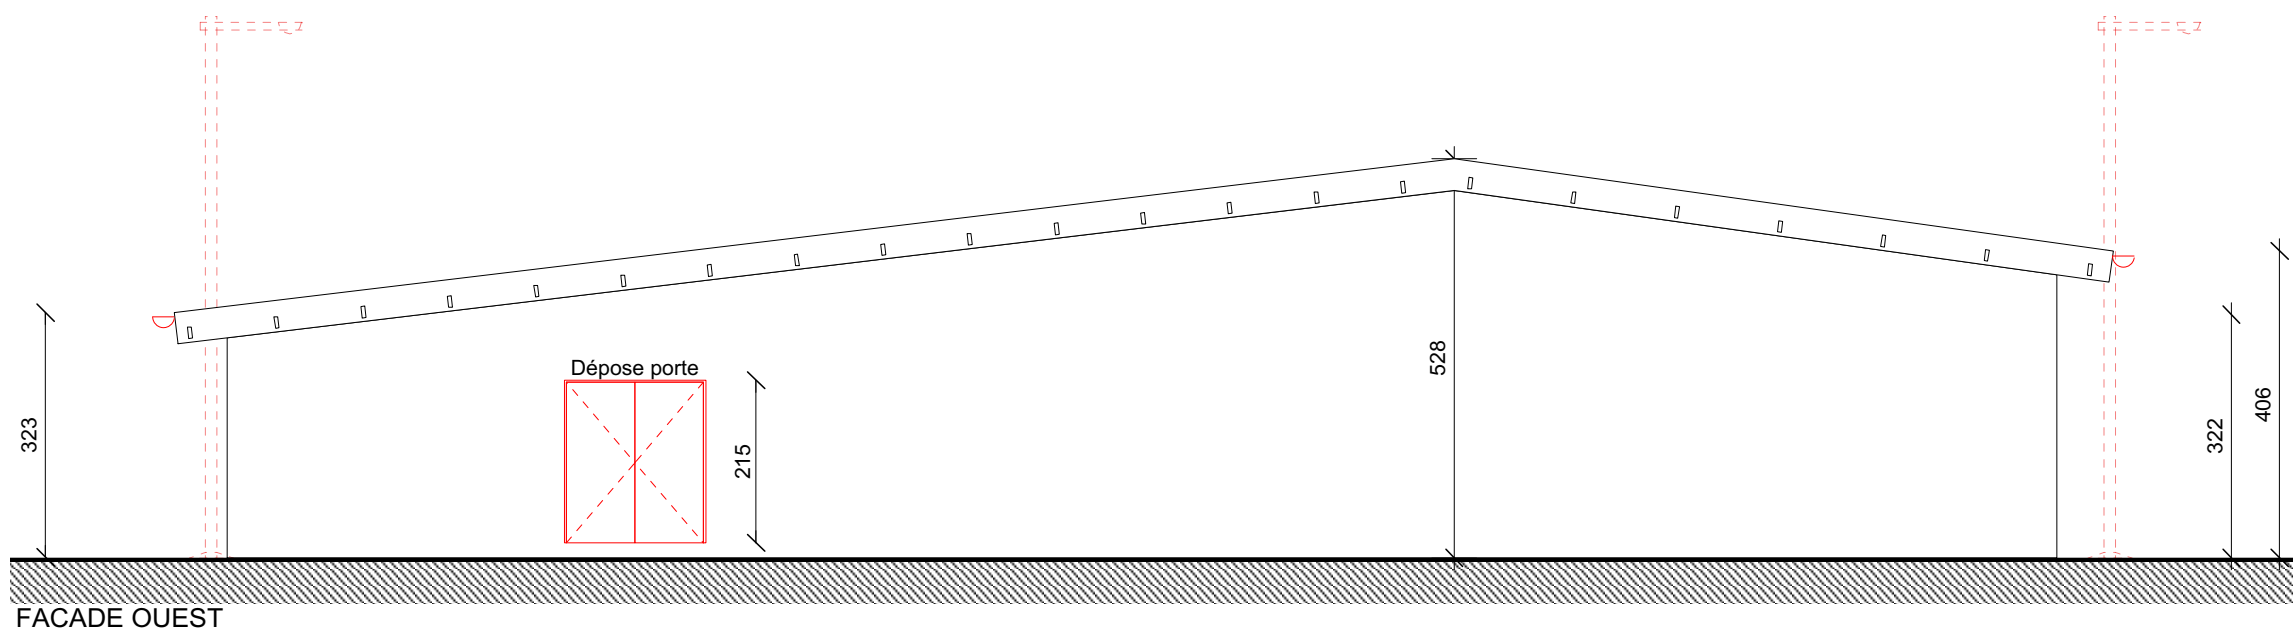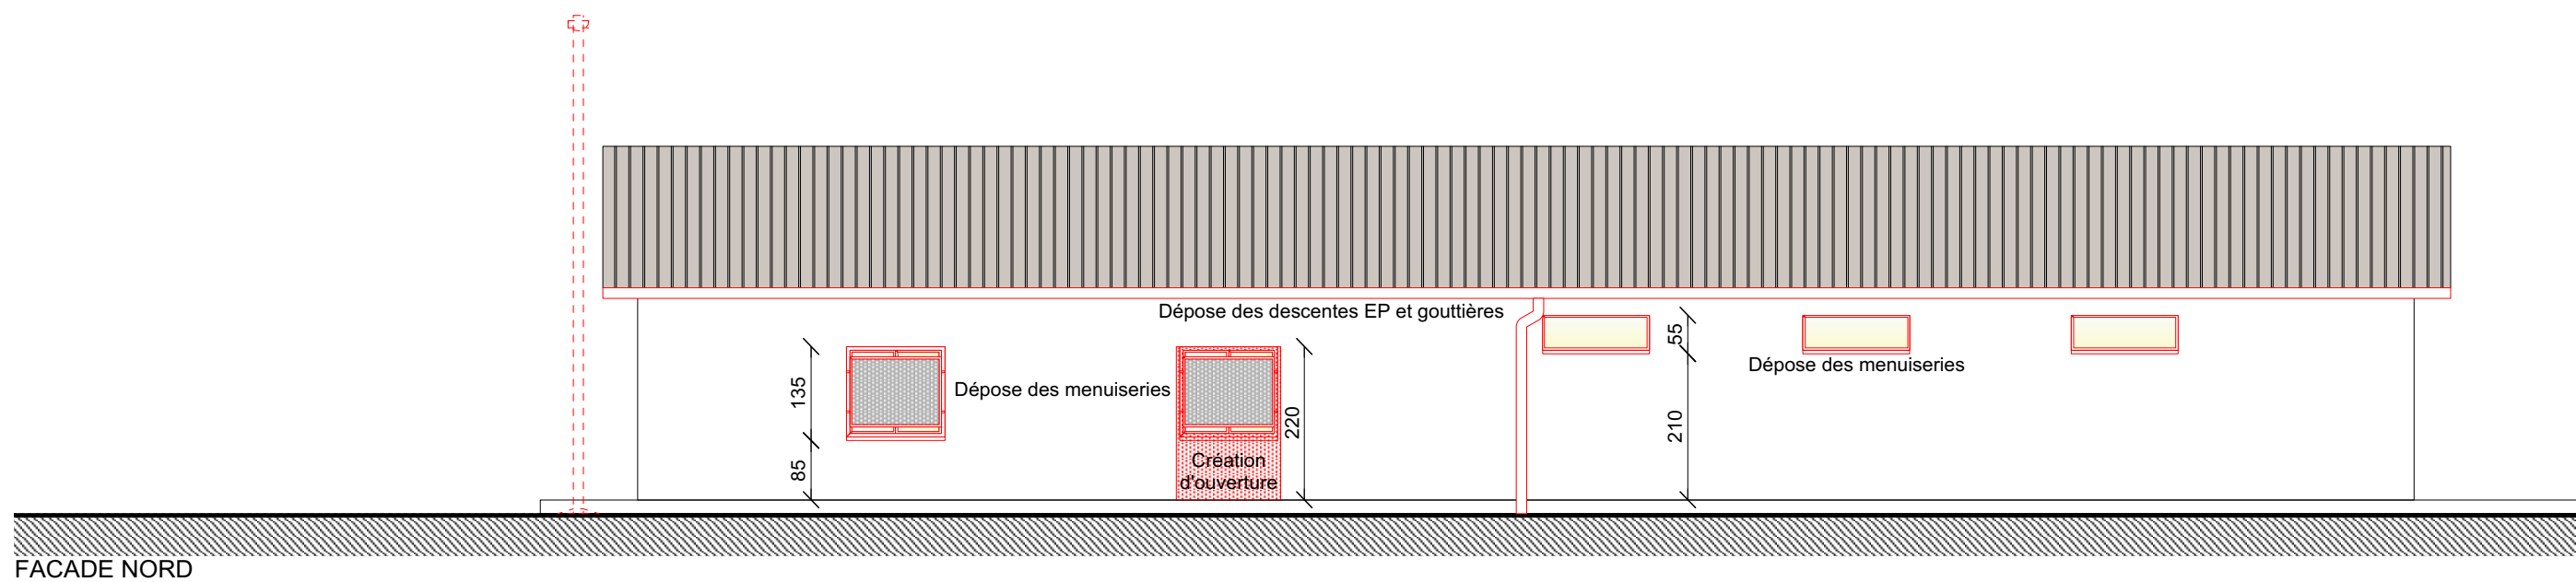

Phase : PRO

03.4 DEMOL - FACADES 1/100

Projet

REHABILITATION ET EXTENSION DU DOJO DE
CAZERES
Rue Bertrand Caubet
31220 CAZERES

Maître d'ouvrage

MAIRIE DE CAZERES
Hôtel de ville
Place de la mairie
31220 Cazères


Architecte / maître d'oeuvre :

le 23architecture

Magali Albiges David STOCCO
le Belvédère
11 boulevard des Récollets
31400 Toulouse
05 34 41 18 09
www.le23architecture.com

Date

14/05/2019

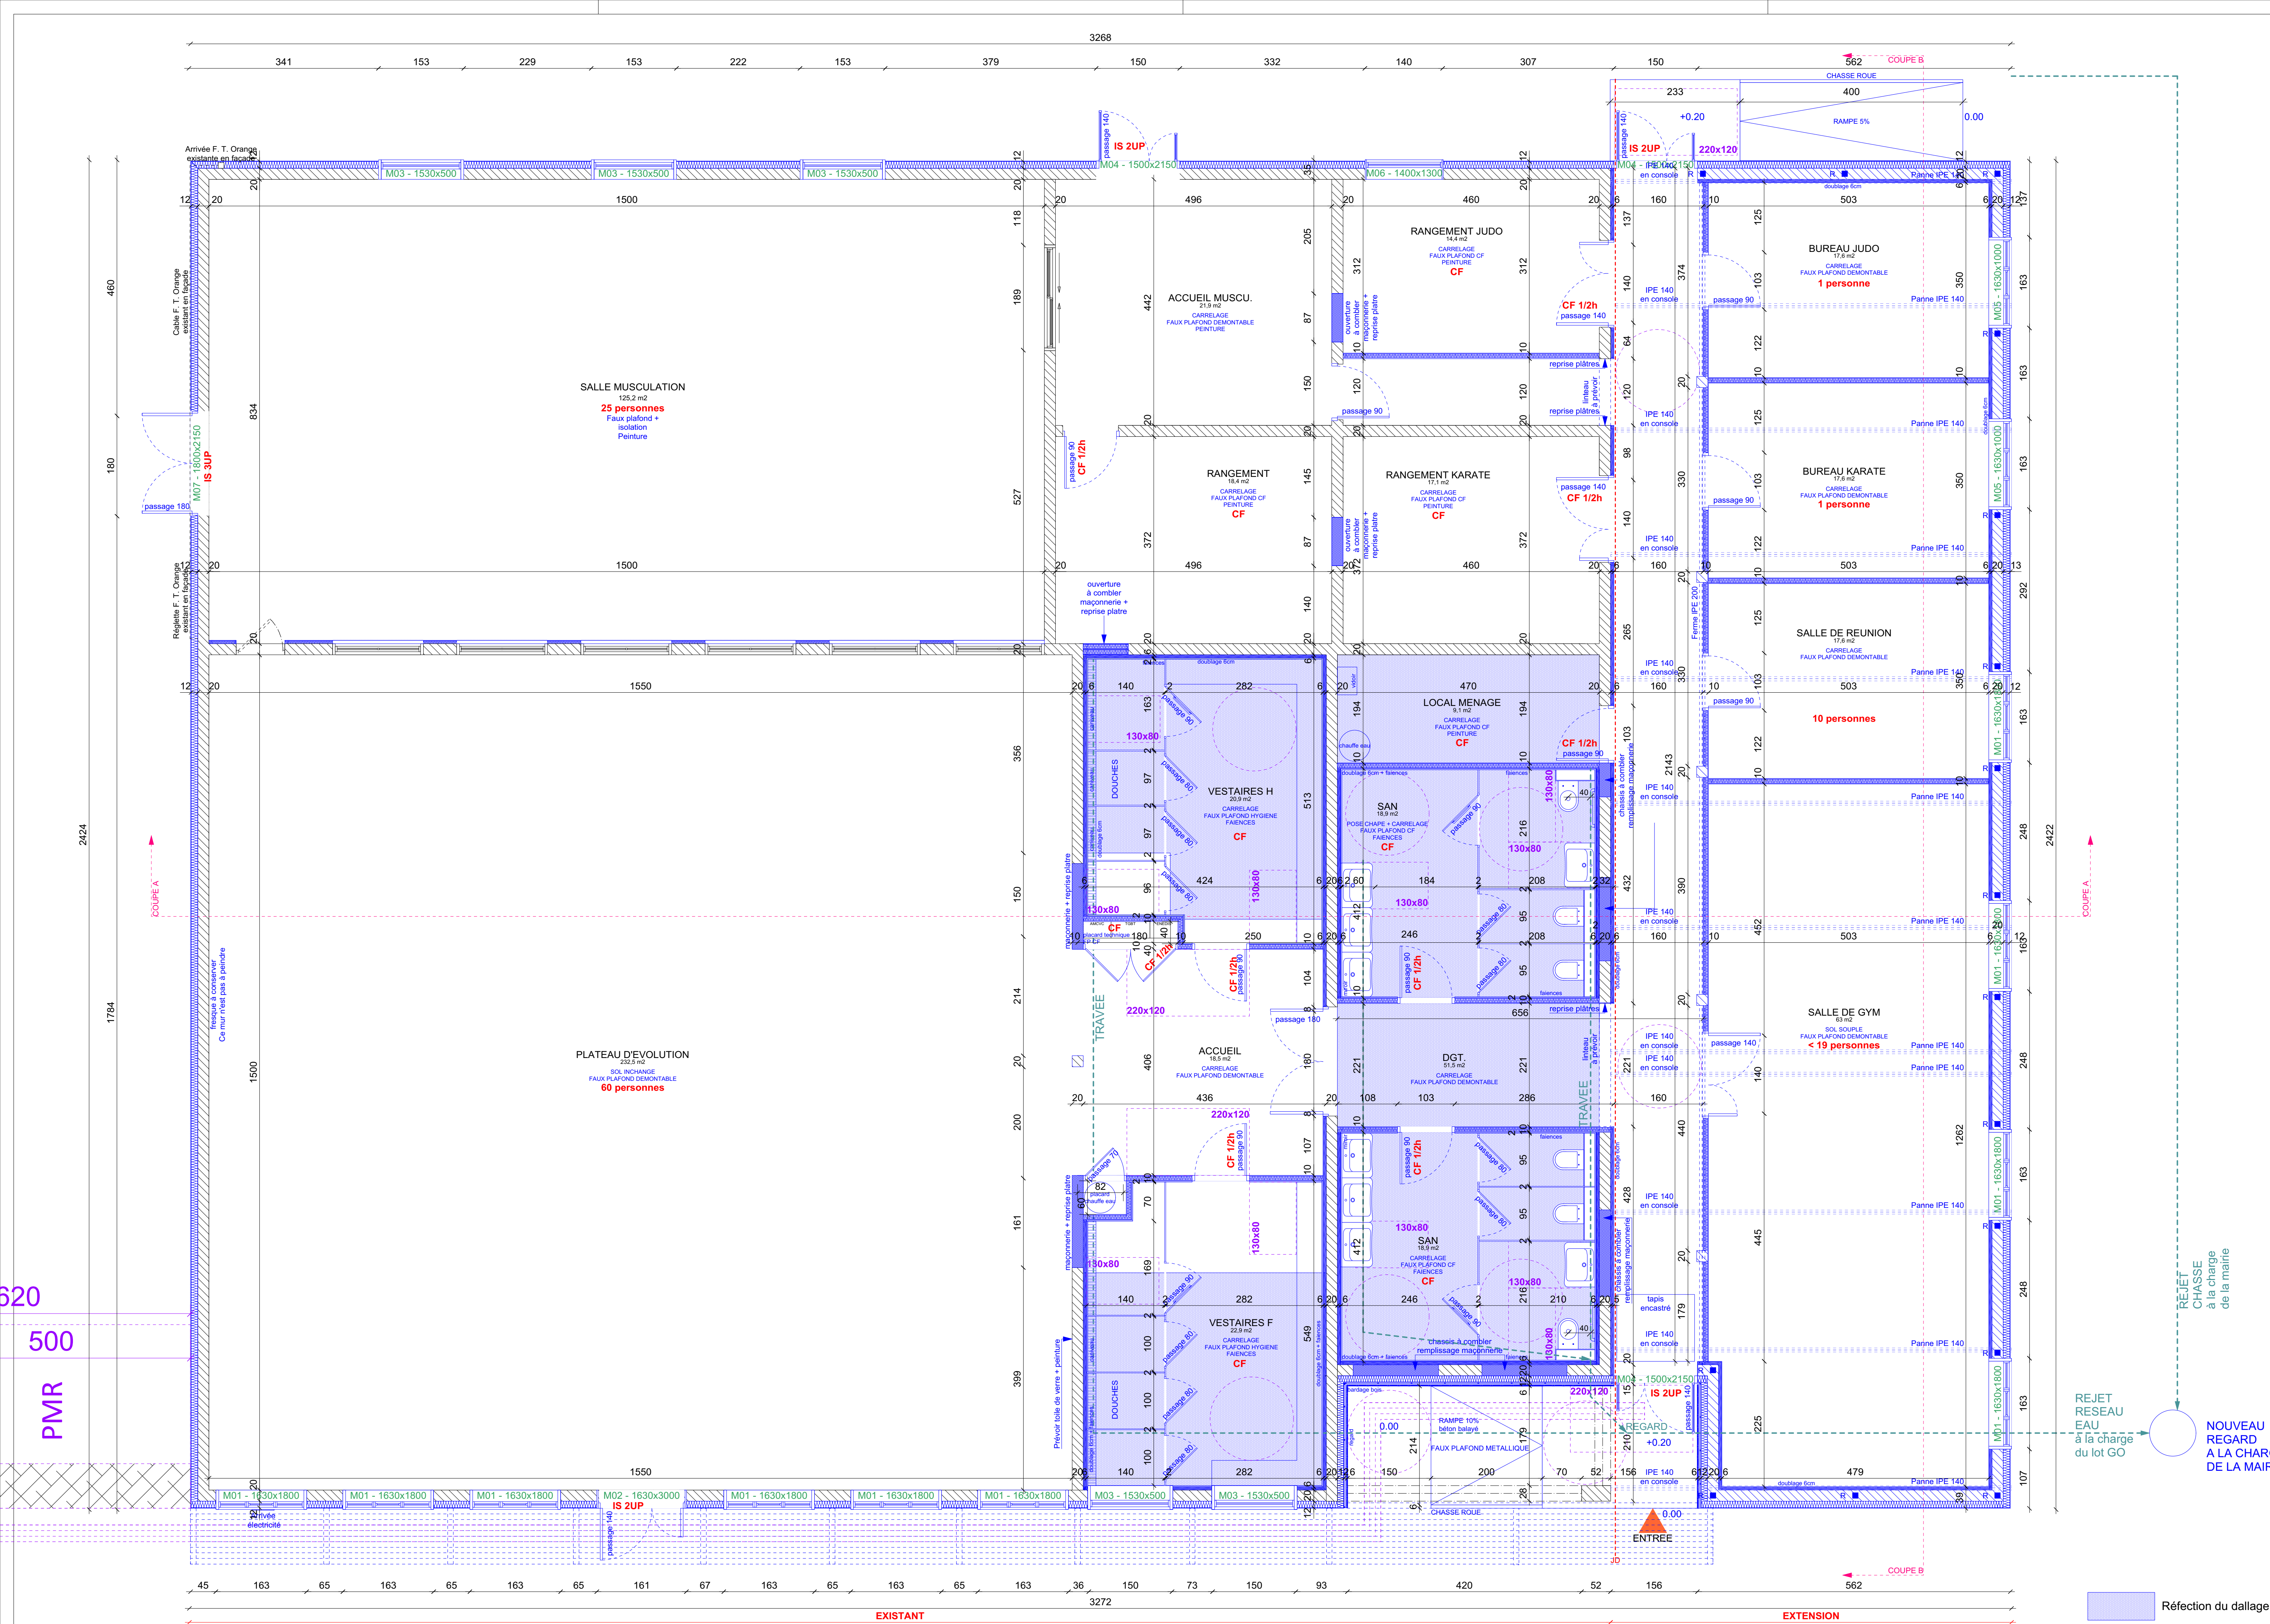

DOSSIER PRO

Rénovation et extension du dojo de Cazères





04.2	PLAN RDC	1/50
------	----------	------

Maitrise d'ouvrage MAIRIE DE CAZERES Hôtel de ville Place de la mairie 31220 Cazères	
---	--

Maitrise d'œuvre Architecte SELARL LE 23 - Magali ALBIGES - David STOCO le 23architecture 11 boulevard des Récollets - 31400 TOULOUSE Tél 05 34 41 18 09 - contact@le23architecture.com	Bureau d'études structure Ingénierie des Structures et des Energies INSE 132 rue Marc Robert 12850 ONET LE CHATEAU Tél 05 65 77 31 00 rodez@inse.fr
--	---

Bureau d'études fluides Ingénierie des Structures et des Energies INSE 132 rue Marc Robert 12850 ONET LE CHATEAU Tél 05 65 77 31 00 rodez@inse.fr	
---	--

Bureau de contrôle BUREAU VERITAS Joël PETIOT joel.petiot@bureauveritas.com Tél 06 79 25 17 23 12 rue Michel Labrousse Bâtiment 15 BP 64797 31047 Toulouse Cedex 1	Coordinateur SPS BUREAU VERITAS Joël PETIOT joel.petiot@bureauveritas.com Tél 06 79 25 17 23 12 rue Michel Labrousse Bâtiment 15 BP 64797 31047 Toulouse Cedex 1
--	--

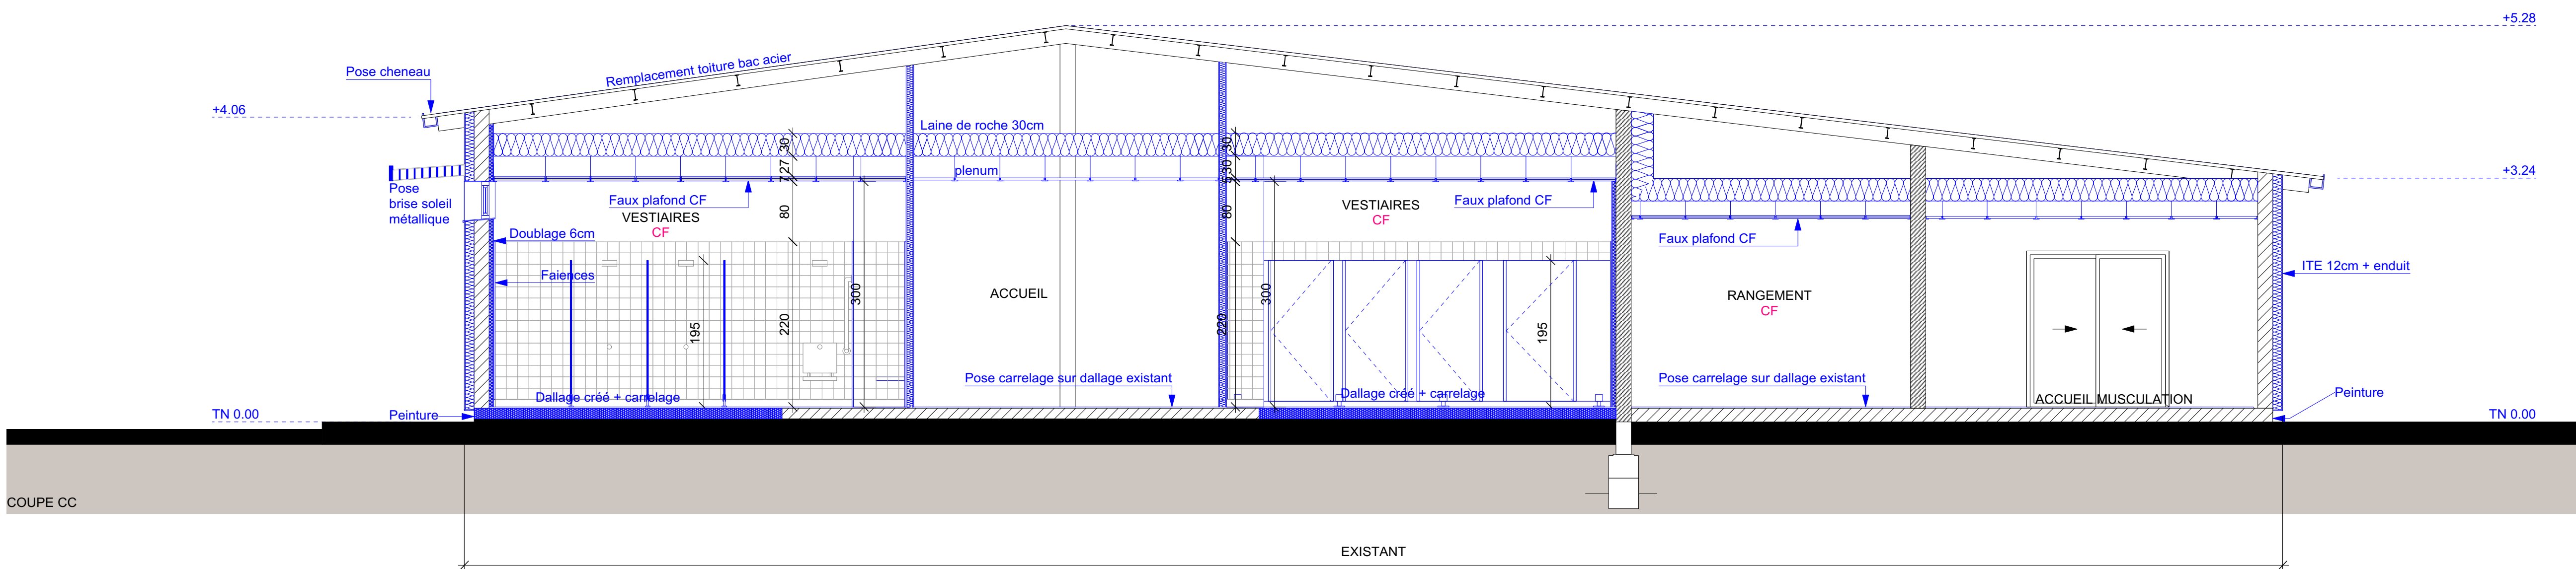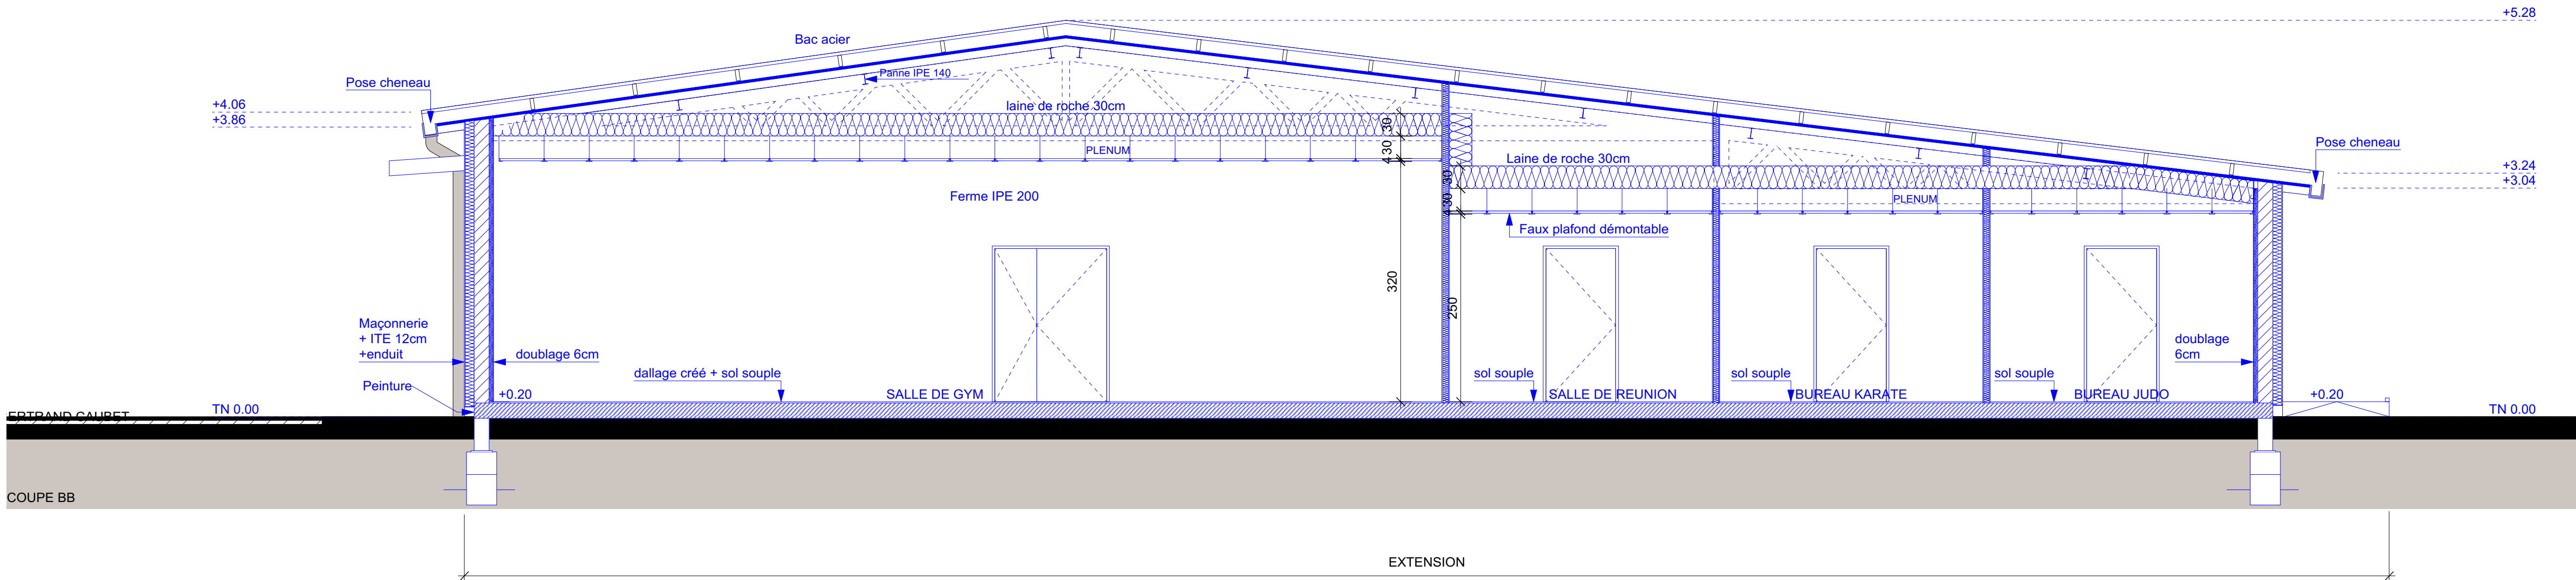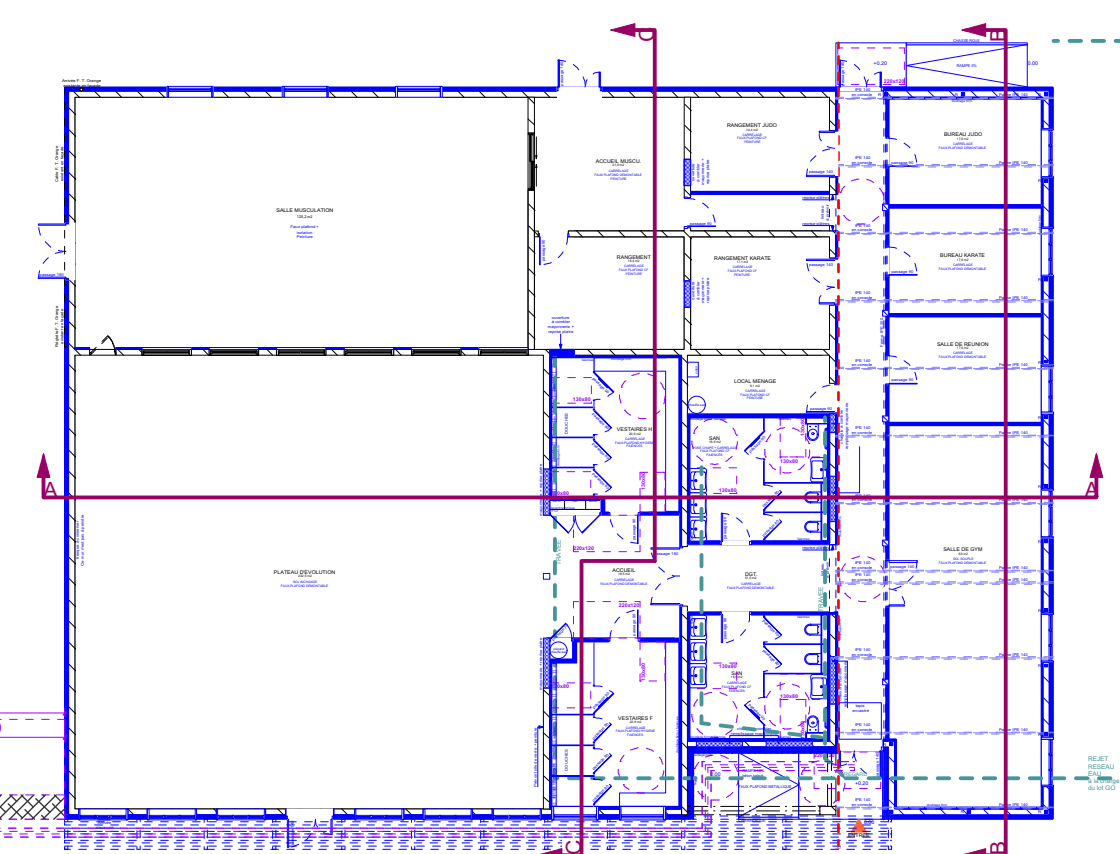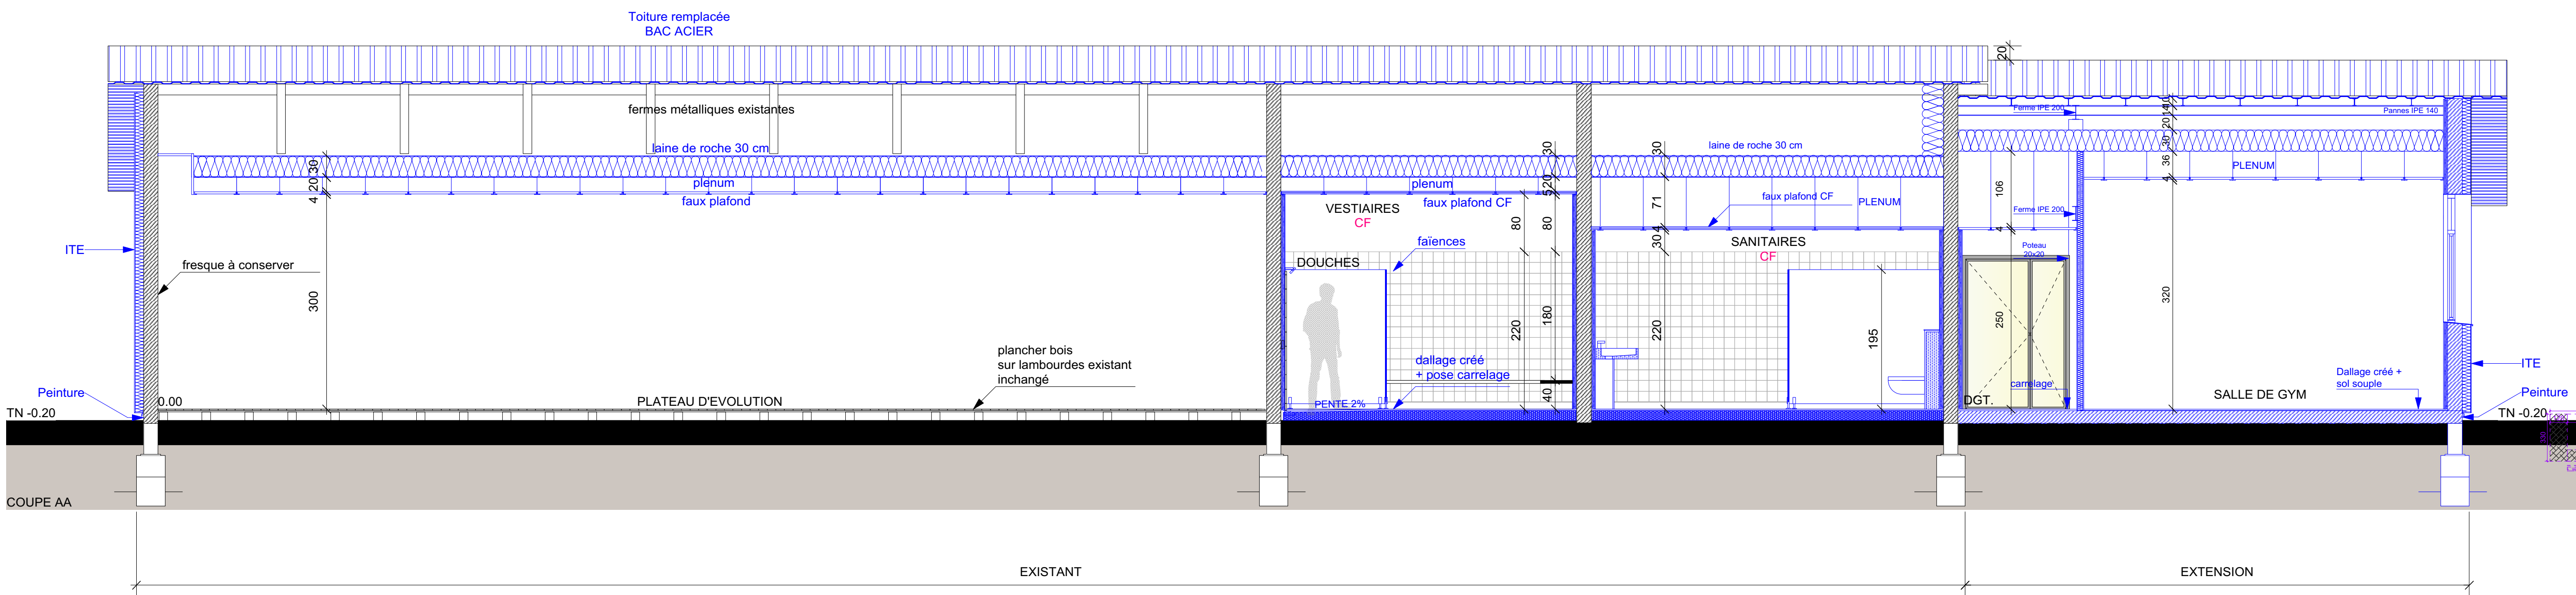


DOSSIER PRO


Rénovation et extension du dojo de Cazères

04.3	COUPES	1/50
------	--------	------

Maîtrise d'ouvrage MAIRIE DE CAZERES Hôtel de ville Place de la mairie 31220 Cazères	
Maîtrise d'œuvre Architecte SELARL LE 23 - Magali ALBIGES - David STOCCO le 23architecture 11 boulevard des Récollets - 31400 TOULOUSE Tél 05 34 41 18 09 - contact@le23architecture.com	Bureau d'études structure Ingénierie des Structures et des Energies INSE INGENIERIE STRUCTURES ENERGIE 132 rue Marc Robert 12850 ONET LE CHATEAU Tél 05 65 77 31 00 rodez@inse.fr
Bureau d'études fluides Ingénierie des Structures et des Energies INSE INGENIERIE STRUCTURES ENERGIE 132 rue Marc Robert 12850 ONET LE CHATEAU Tél 05 65 77 31 00 rodez@inse.fr	
Bureau de contrôle BUREAU VERITAS Joël PETIOT joel.petiot@bureauveritas.com Tél 06 79 25 17 23 12 rue Michel Labrousse Bâtiment 15 BP 64797 31047 Toulouse Cedex 1	Coordinateur SPS BUREAU VERITAS Joël PETIOT joel.petiot@bureauveritas.com Tél 06 79 25 17 23 12 rue Michel Labrousse Bâtiment 15 BP 64797 31047 Toulouse Cedex 1

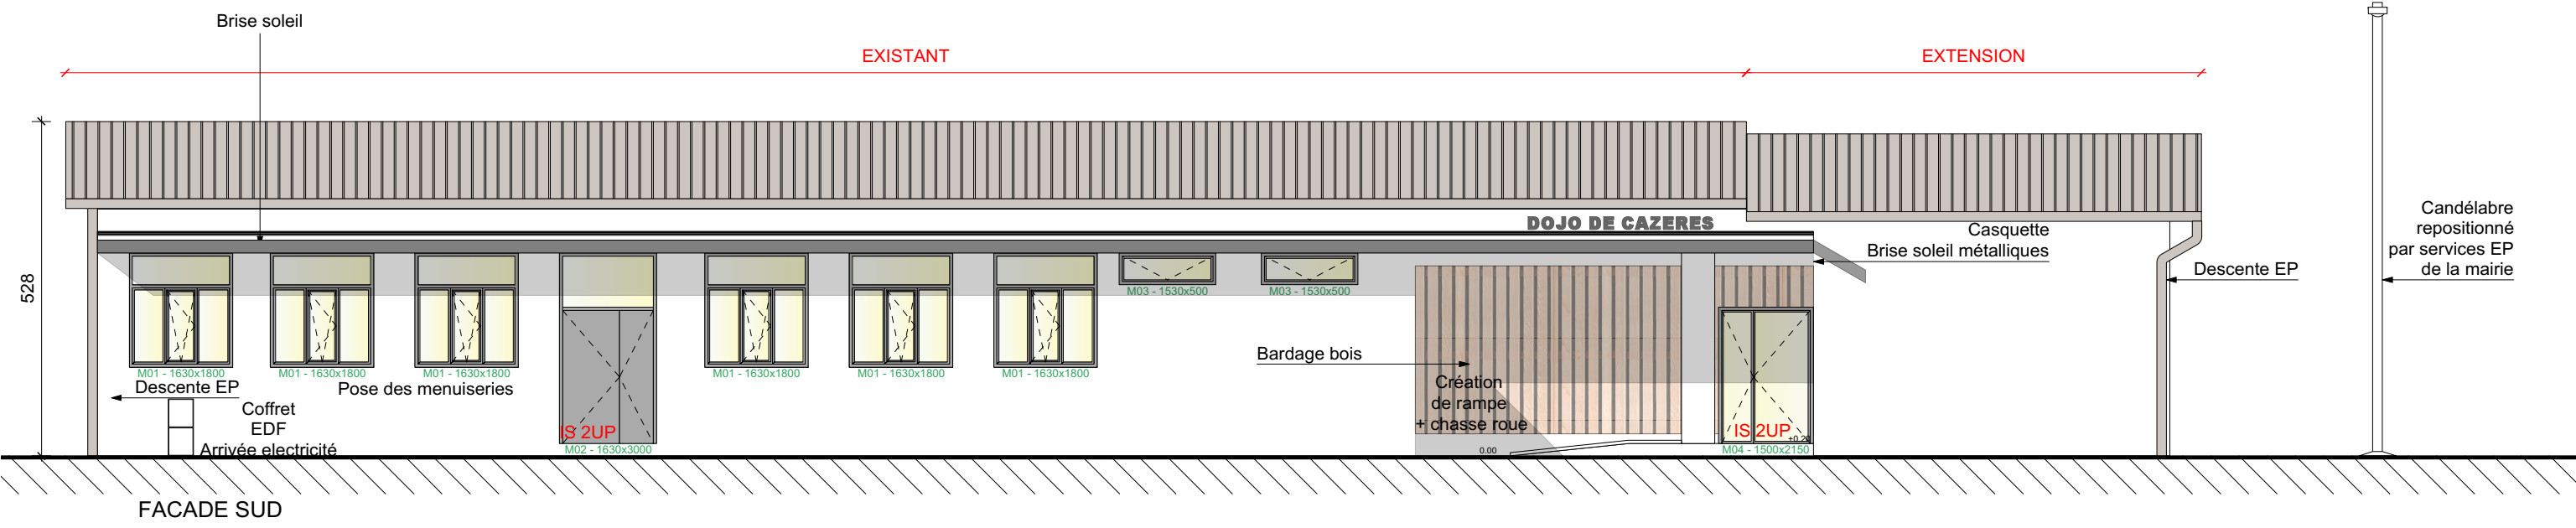

FACADE SUD

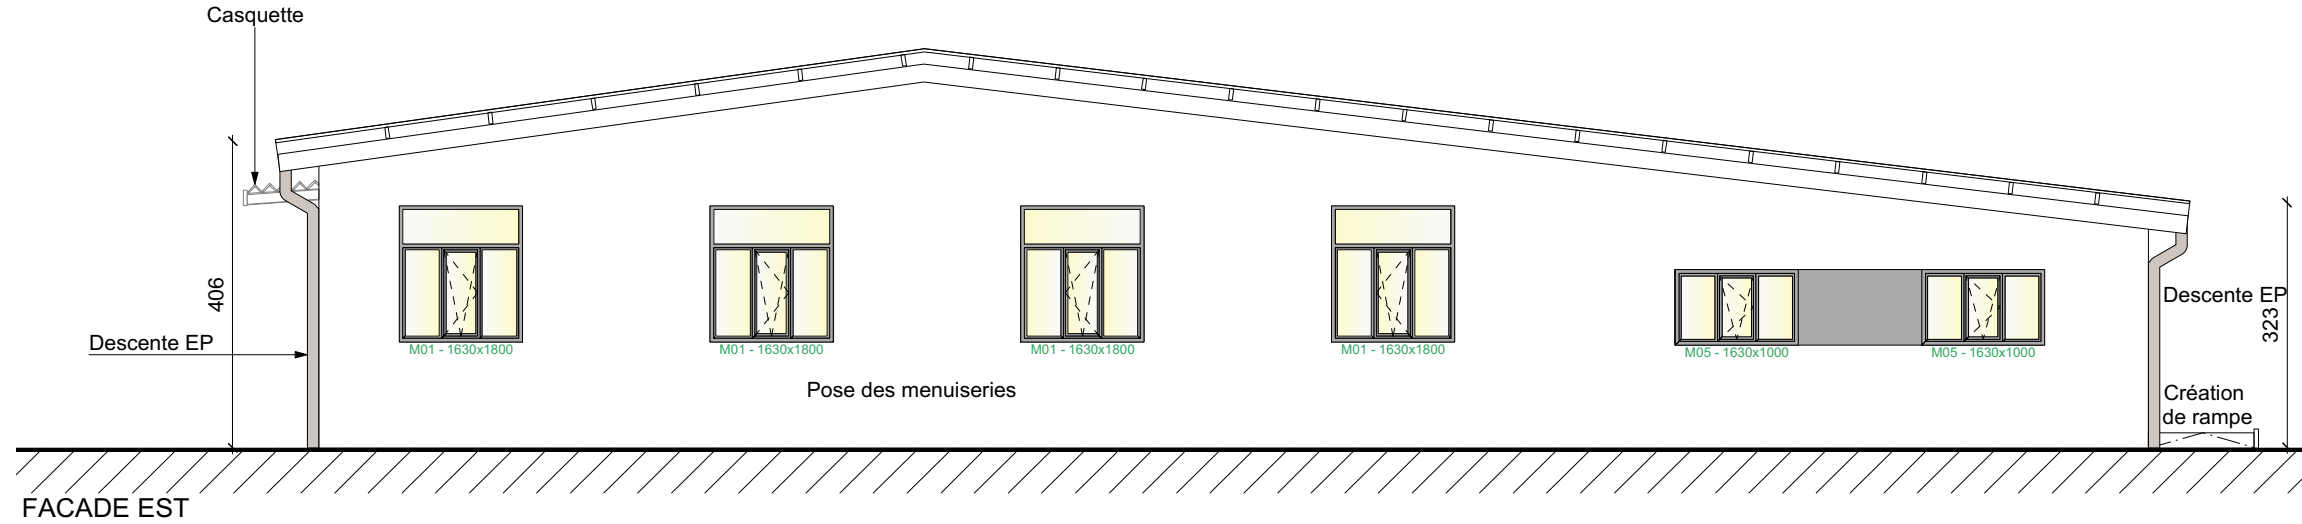

FACADE EST

Phase : PRO

04.4 PRO - FACADES 1/100

Projet

REHABILITATION ET EXTENSION DU DOJO DE
CAZERES
Rue Bertrand Caubet
31220 CAZERES

Maître d'ouvrage

MAIRIE DE CAZERES
Hôtel de ville
Place de la mairie
31220 Cazères



Architecte / maître d'oeuvre :

le 23architecture

Magali Albiges David STOCCO
le Belvédère
11 boulevard des Récollets
31400 Toulouse
05 34 41 18 09
www.le23architecture.com

Date

14/05/2019

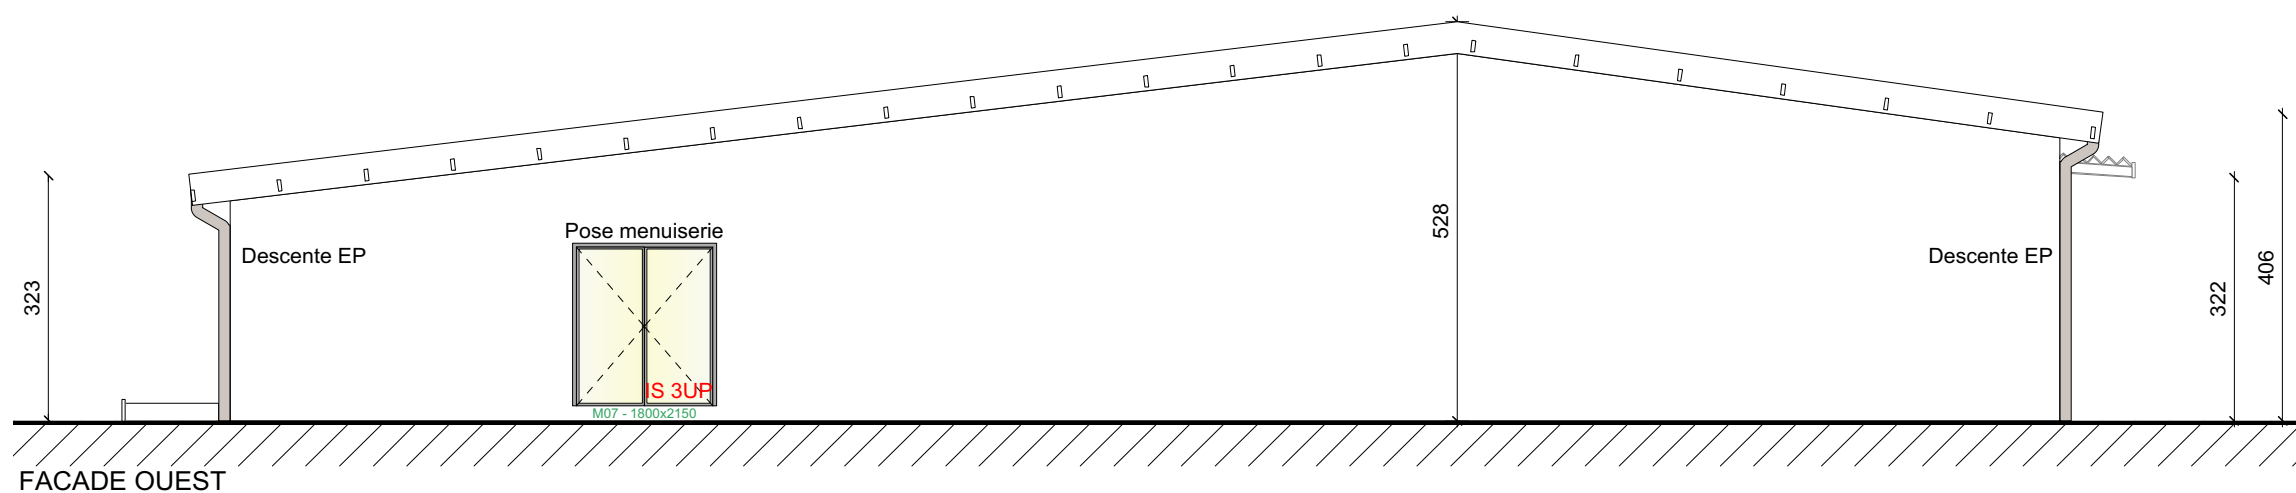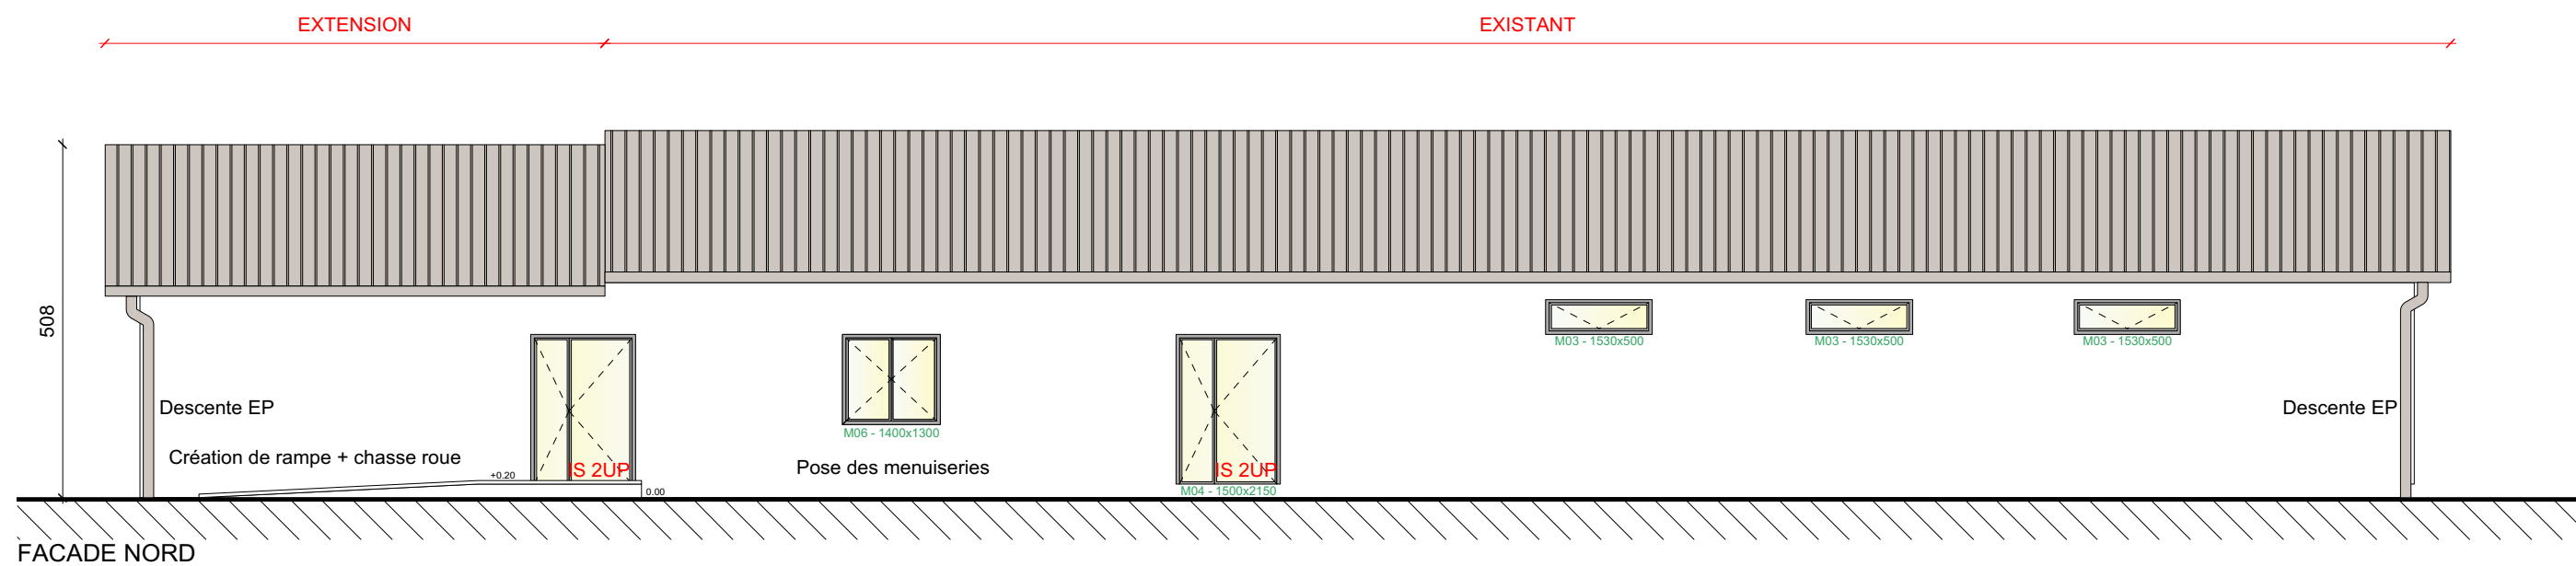

Phase : PRO

04.5 PRO - FACADES 1/100

Projet

REHABILITATION ET EXTENSION DU DOJO DE
CAZERES
Rue Bertrand Caubet
31220 CAZERES

Maître d'ouvrage

MAIRIE DE CAZERES
Hôtel de ville
Place de la mairie
31220 Cazères

Architecte / maître d'oeuvre :

le 23architecture

Magali Albiges David STOCCO
le Belvédère
11 boulevard des Récollets
31400 Toulouse
05 34 41 18 09
www.le23architecture.com

Date

14/05/2019