


PROPRIETE DE LA COMMUNE

PLAN DE COMPOSITION

Section A - n° 1460 "29 Rue Ernest Renan"; n° 1913, 2062, 2063 "Borde Blanche"

PA4

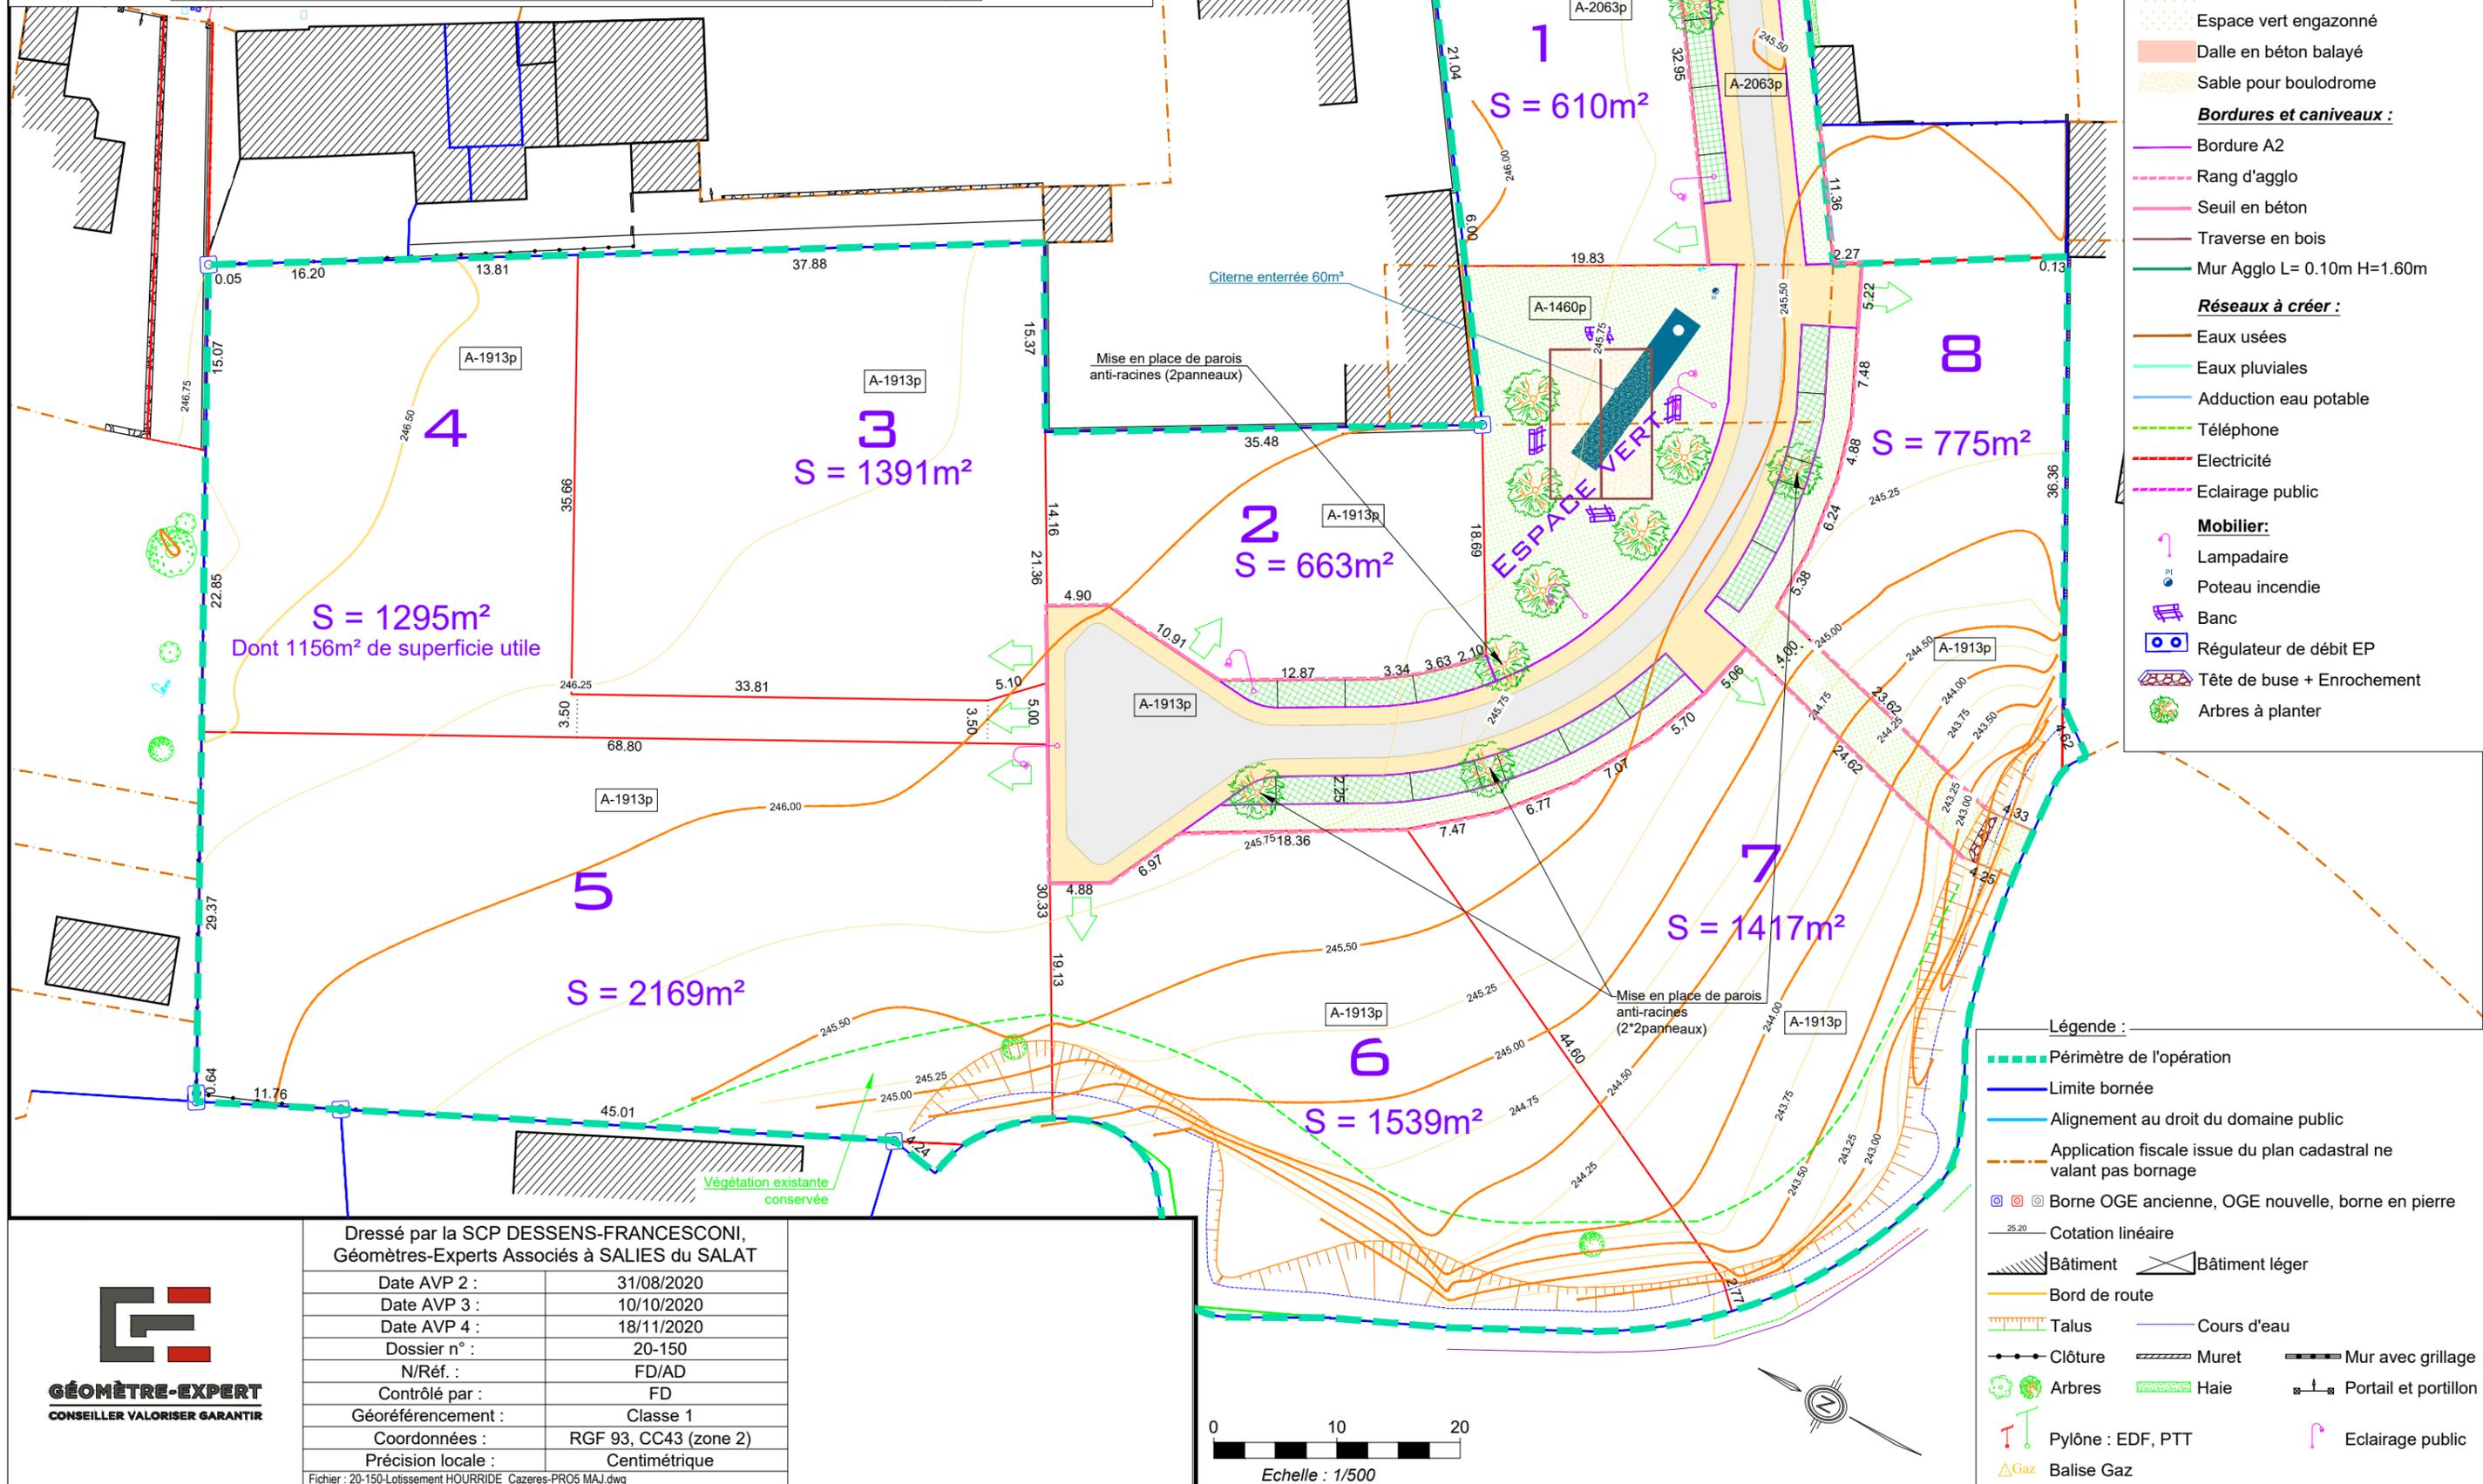

- Légende du projet :**
- Périmètre de l'opération
 - Accès projetés
 - Limite divisoire projetée
 - Cotation linéaire projet
 - Revêtements de surface :**
 - Voirie en enrobé
 - Bande piétonne en résine pépité
 - Dalle alvéolaire béton engazonnée
 - Espace vert engazonné
 - Dalle en béton balayé
 - Sable pour boulodrome
 - Bordures et caniveaux :**
 - Bordure A2
 - Rang d'agгло
 - Seuil en béton
 - Traverse en bois
 - Mur Agгло L= 0.10m H=1.60m
 - Réseaux à créer :**
 - Eaux usées
 - Eaux pluviales
 - Adduction eau potable
 - Téléphone
 - Electricité
 - Eclairage public
 - Mobilier:**
 - Lampadaire
 - Poteau incendie
 - Banc
 - Régulateur de débit EP
 - Tête de buse + Enrochement
 - Arbres à planter

- Légende :**
- Périmètre de l'opération
 - Limite bornée
 - Alignement au droit du domaine public
 - Application fiscale issue du plan cadastral ne valant pas bornage
 - Borne OGE ancienne, OGE nouvelle, borne en pierre
 - Cotation linéaire
 - Bâtiment
 - Bâtiment léger
 - Bord de route
 - Talus
 - Cours d'eau
 - Clôture
 - Muret
 - Mur avec grillage
 - Arbres
 - Haie
 - Portail et portillon
 - Pylône : EDF, PTT
 - Eclairage public
 - Balise Gaz

Dressé par la SCP DESSENS-FRANCESCONI, Géomètres-Experts Associés à SALIES du SALAT

Date AVP 2 :	31/08/2020
Date AVP 3 :	10/10/2020
Date AVP 4 :	18/11/2020
Dossier n° :	20-150
N/Réf. :	FD/AD
Contrôlé par :	FD
Géoréférencement :	Classe 1
Coordonnées :	RGF 93, CC43 (zone 2)
Précision locale :	Centimétrique

Fichier : 20-150-Lotissement HOUURIDE_Cazeres-PRO5 MAJ.dwg

