



PROPRIETE DE LA COMMUNE

Projet de création d'un lotissement

Section A - n° 1460 "29 Rue Ernest Renan"; n° 1913, 2063 "Borde Blaque"

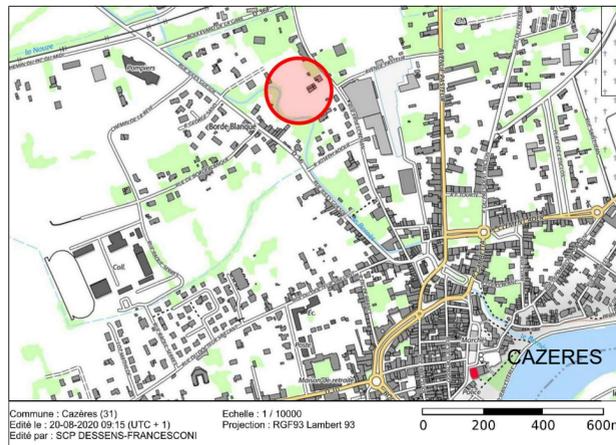

Extrait du plan cadastral au 1/4000

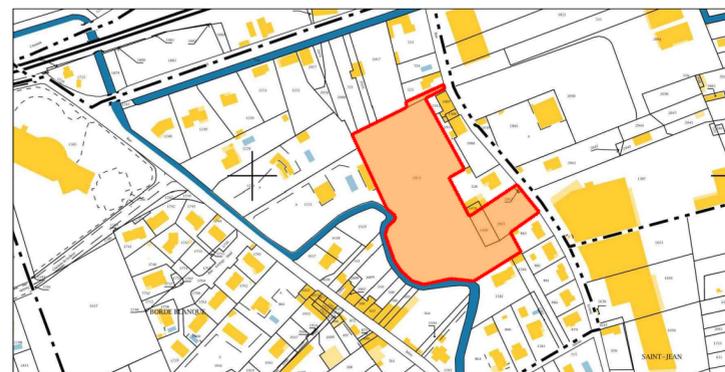


Dressé par la SCP DESSENS-FRANCESCONI, Géomètres-Experts Associés à SALIES DU SALAT

Date AVP 3 :	10/10/2020
Date AVP 4 :	18/11/2020
Date AVP 5 :	12/04/2021
Dossier n° :	20-150
N/Réf. :	FD/AD
Contrôlé par :	FD
Géoréférencement :	Classe 1
Coordonnées :	RGF 93, CC43 (zone 2)
Précision locale :	Centimétrique


**PROJET 5**

Les cotes et surfaces mentionnées n'ont qu'une valeur indicative et ne seront définitives qu'après bornage.

Echelle : 1/500

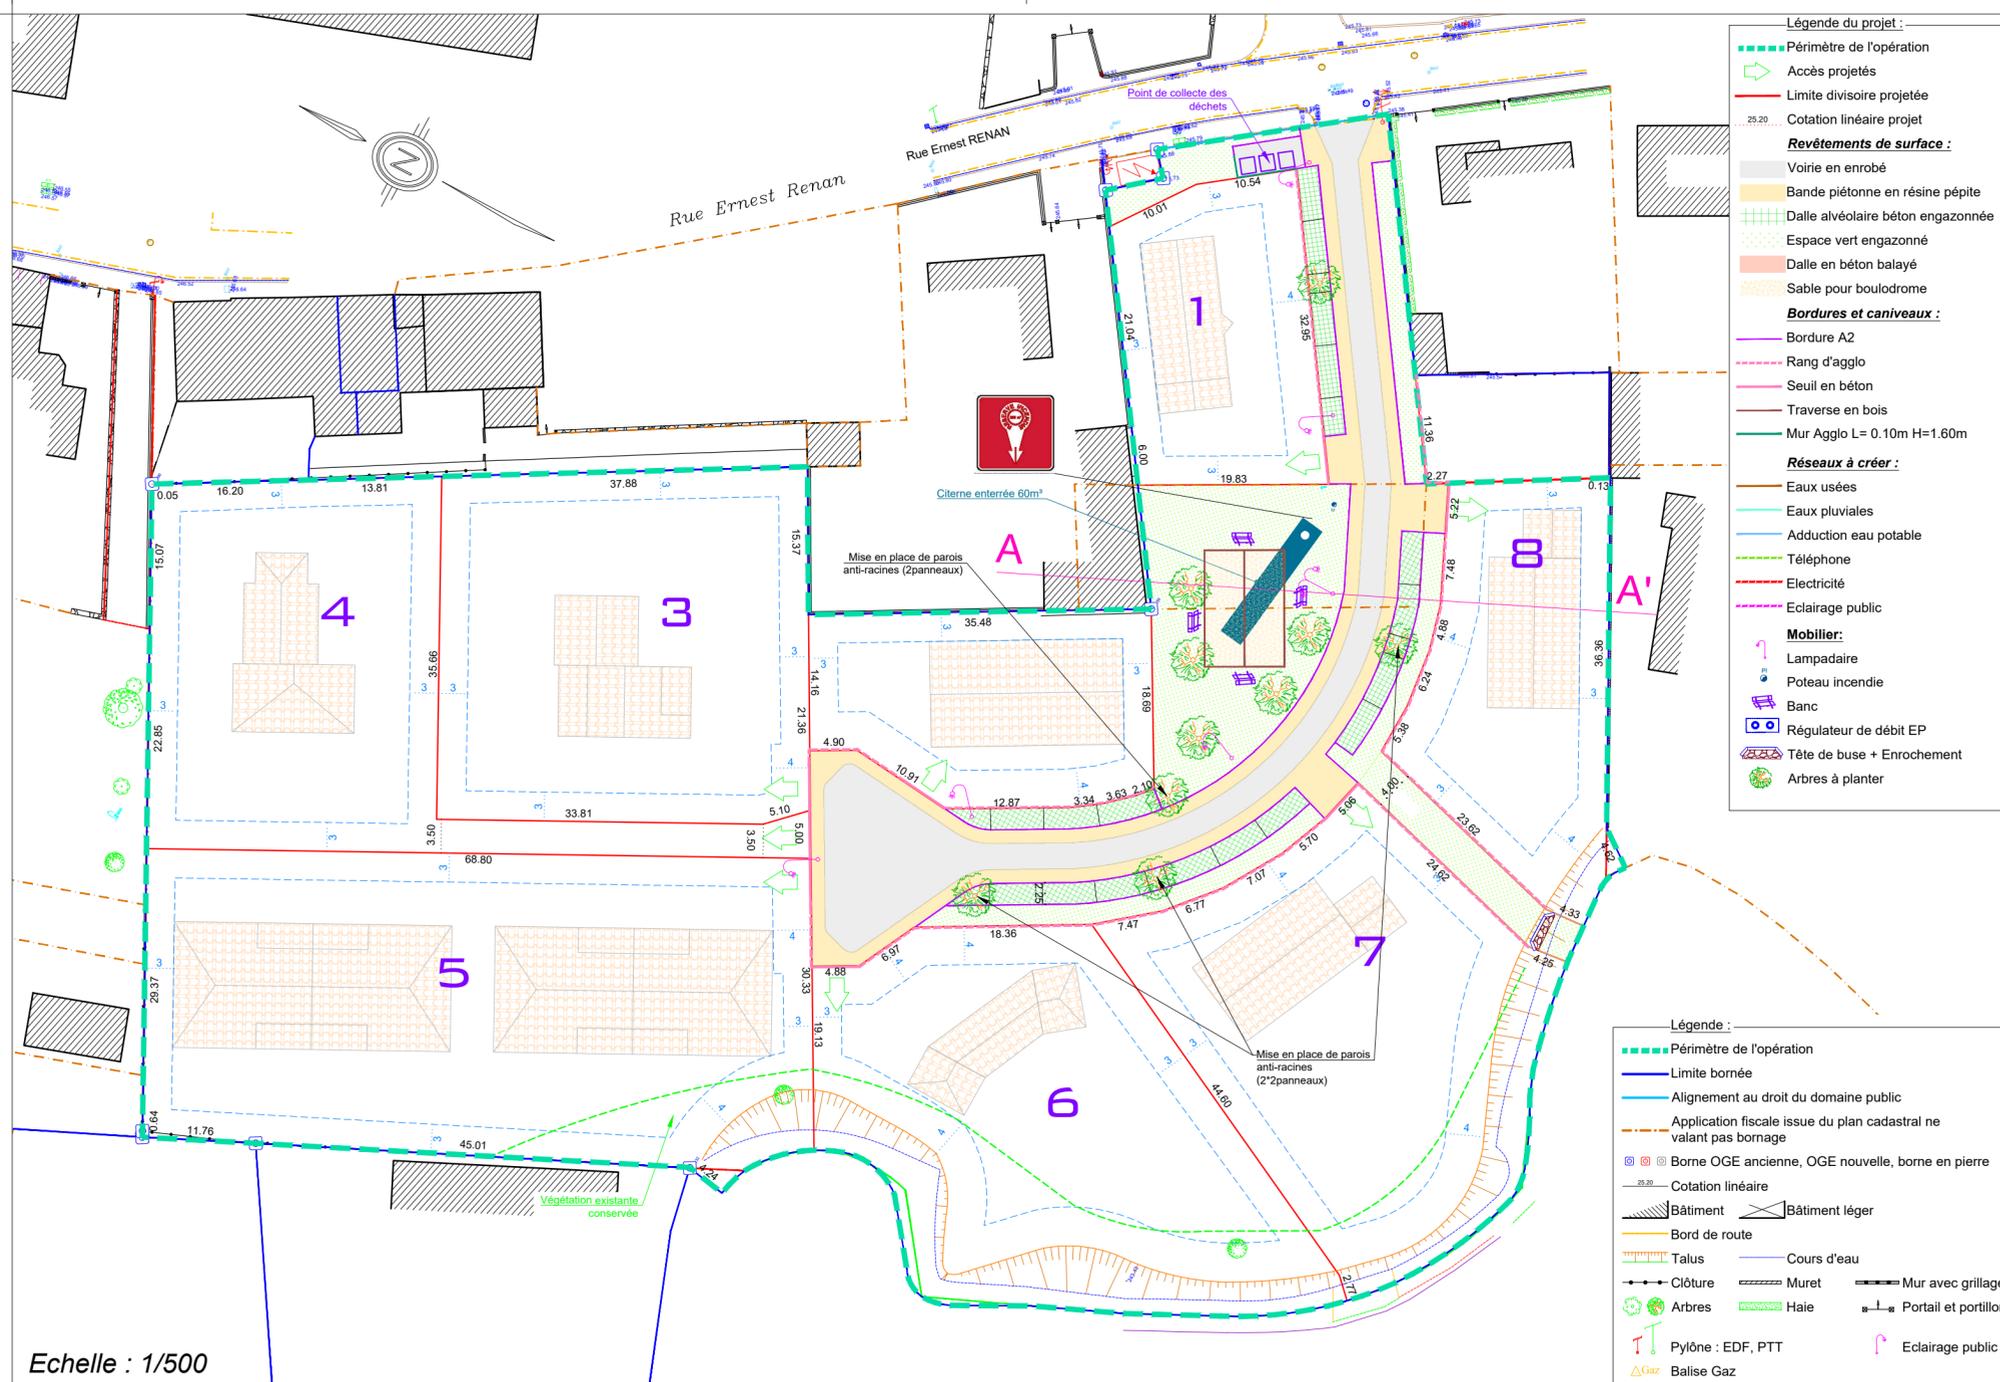

COUPES PROJET

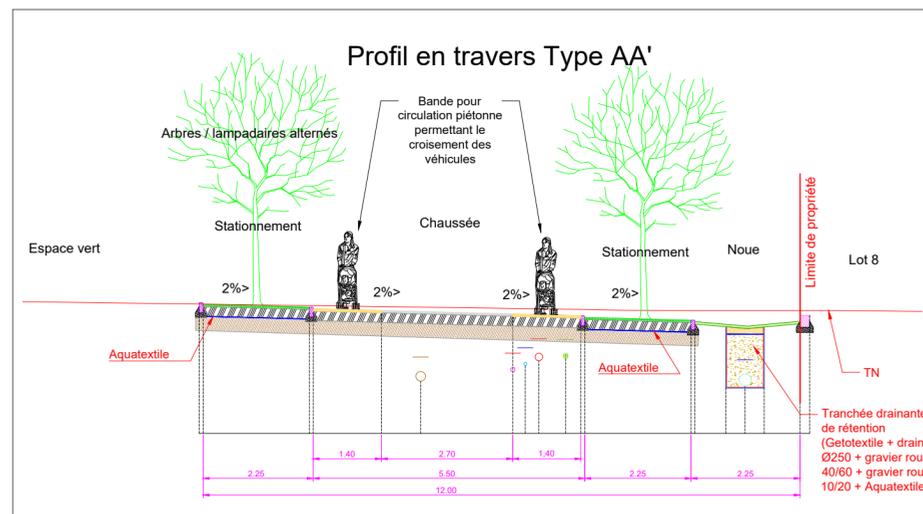

- Légende:**
- Dalles circulables engazonnées pour stationnement
  - Grave 0/20
  - Grave 0/80
  - Enrobé 0/10
  - Résine pépite sur enrobé
  - Espace vert
  - Bordure P1 avec fondation
  - Bloc agglo avec fondation
  - Réseau EU avec grillage avertisseur
  - Réseau EP avec grillage avertisseur
  - Réseau BT avec grillage avertisseur
  - Réseau ECL avec grillage avertisseur
  - Réseau AEP avec grillage avertisseur
  - Réseau TEL avec grillage avertisseur

