


PLAN RESEAU EAUX USEES

Section A - n° 1460 "29 Rue Ernest Renan"; n° 1913, 2063 "Borde Blanque"

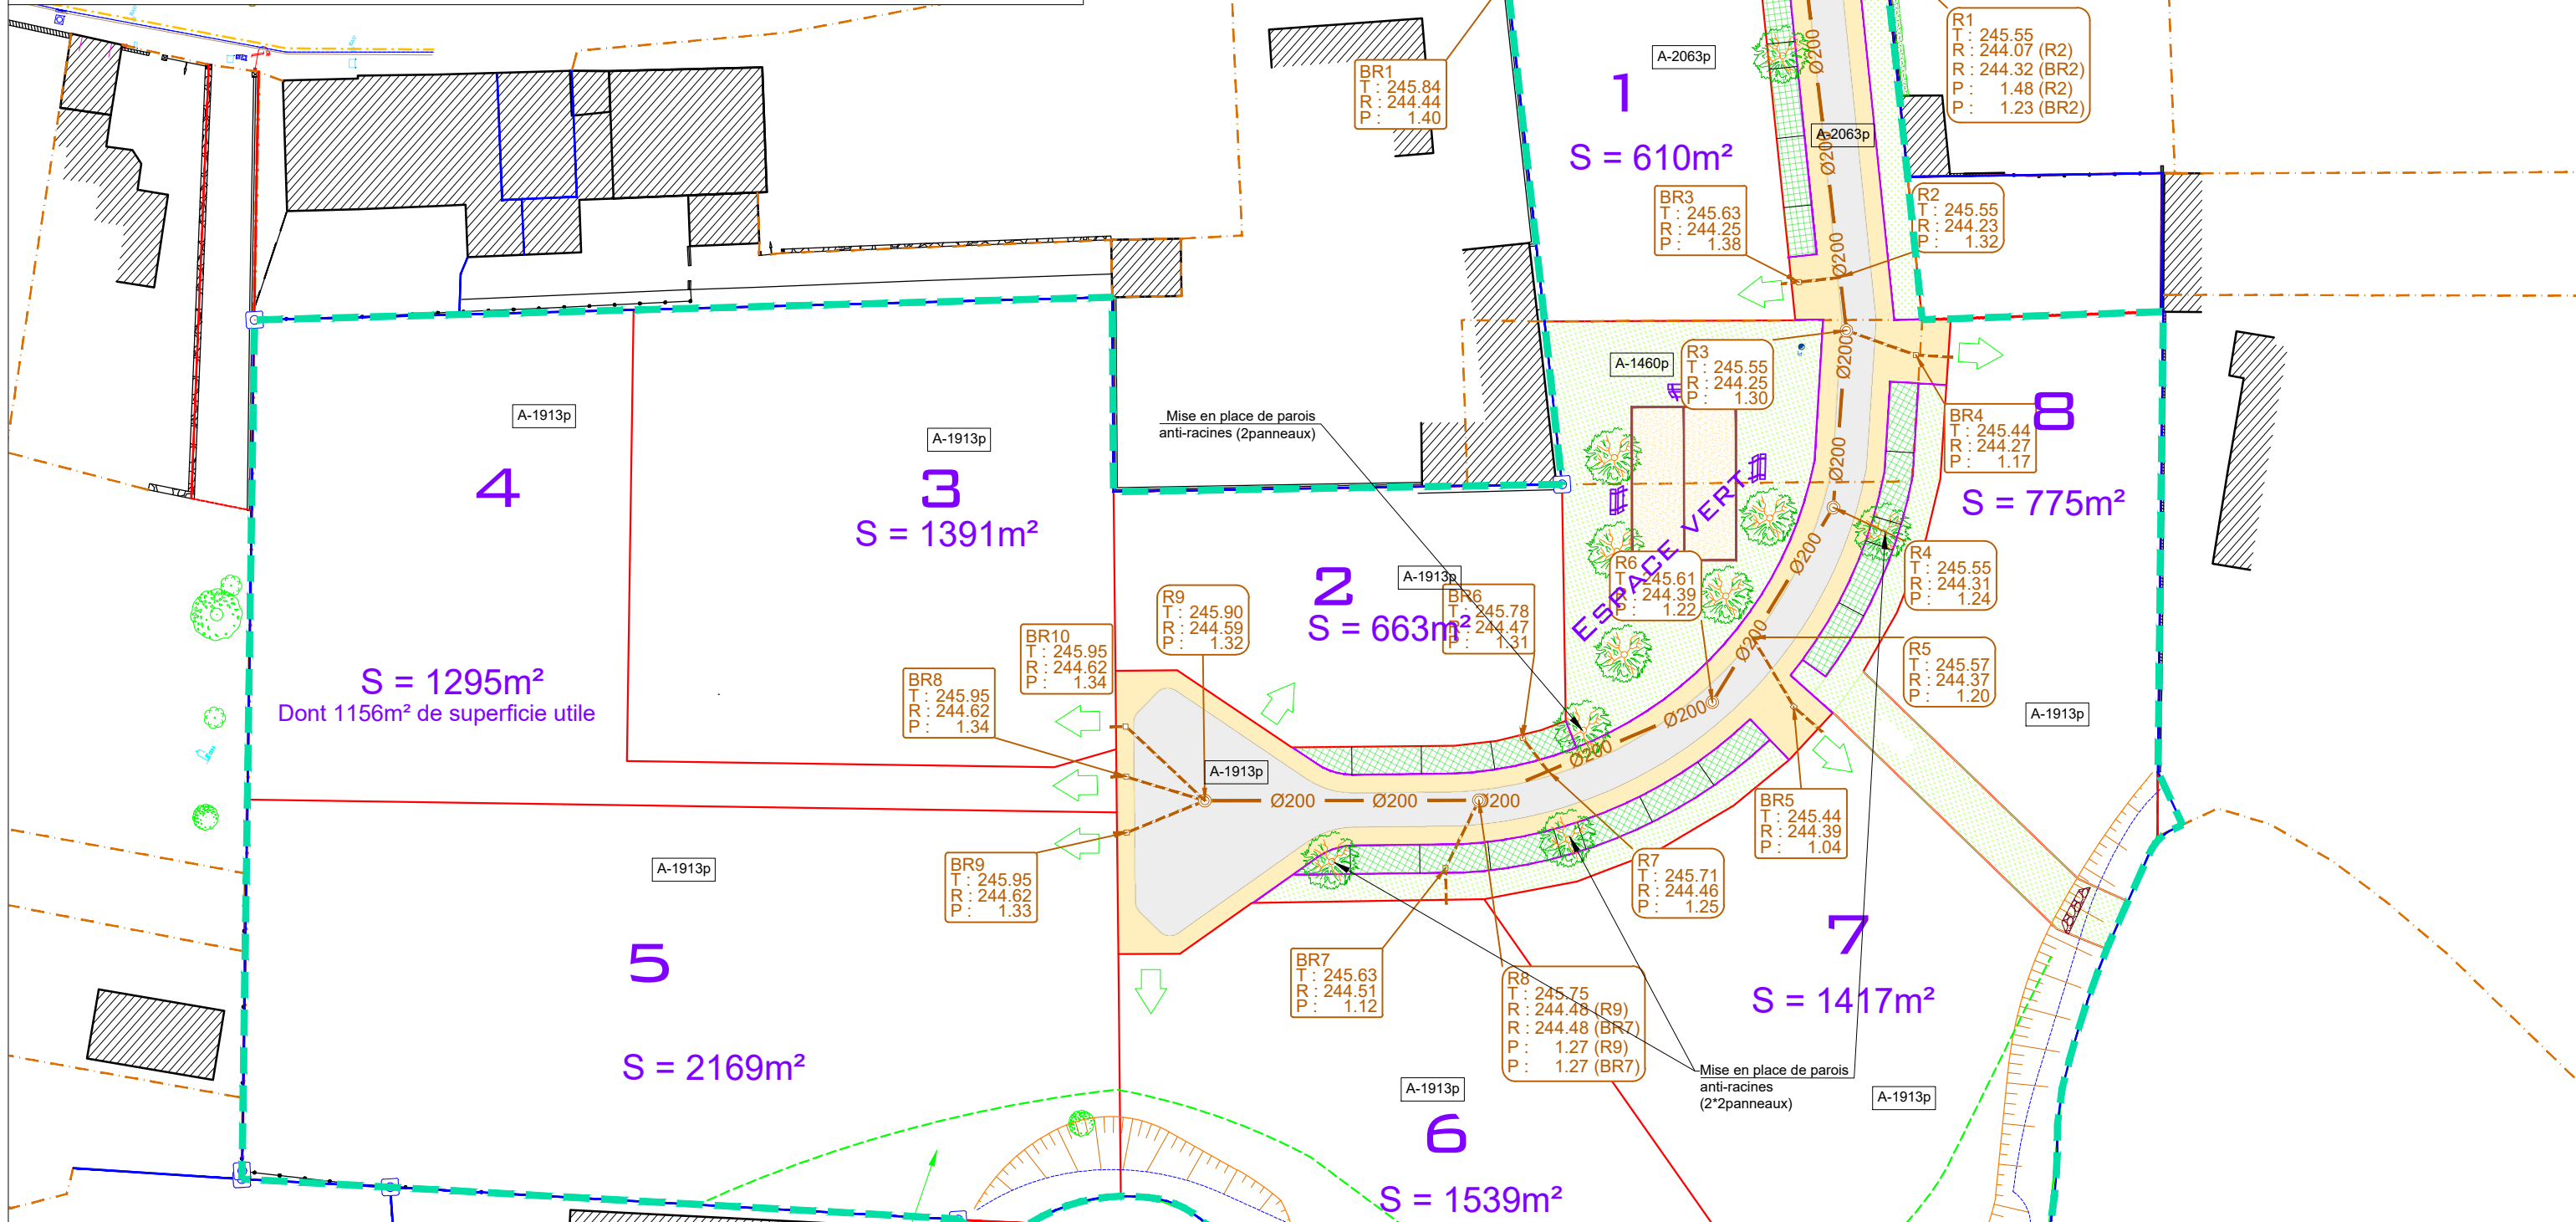

Dressé par la SCP DESSENS-FRANCESCONI, Géomètres-Experts Associés à SALIES du SALAT

Date AVP 3 :	10/10/2020
Date AVP 4 :	18/11/2020
Date AVP 5 :	12/04/2021
Dossier n° :	20-150
N/Réf. :	FD/AD
Contrôlé par :	FD
Géoréférencement :	Classe 1
Coordonnées :	RGF 93, CC43 (zone 2)
Précision locale :	Centimétrique

Fichier : 20-150-Lotissement HOURRIDE_Cazeres-PRO5 MAJ.dwg

PROJET 5

Les cotes et surfaces mentionnées n'ont qu'une valeur indicative et ne seront définitives qu'après Bornage.

