


PROPRIETE DE LA COMMUNE PLAN DES RESEAUX

Section A - n° 1460 "29 Rue Ernest Renan"; n° 1913, 2063 "Borde Blanque"



Extrait du plan cadastral au 1/4000

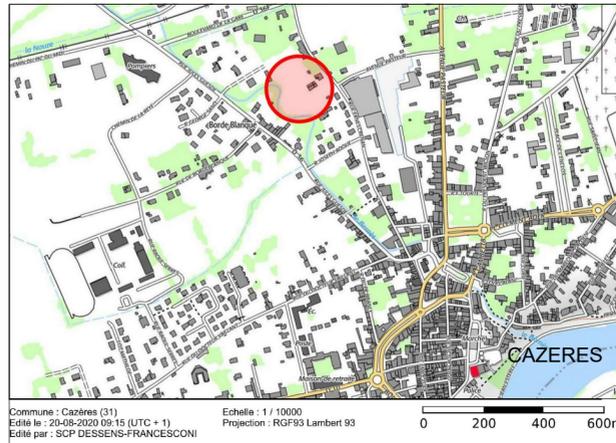


Dressé par la SCP DESSENS-FRANCESCONI, Géomètres-Experts Associés à SALIES DU SALAT

Date AVP 3 :	10/10/2020
Date AVP 4 :	18/11/2020
Date AVP 5 :	12/04/2021
Dossier n° :	20-150
N/Réf. :	FD/AD
Contrôlé par :	FD
Géoréférencement :	Classe 1
Coordonnées :	RGF 93, CC43 (zone 2)
Précision locale :	Centimétrique

PROJET 5


Les cotes et surfaces mentionnées n'ont qu'une valeur indicative et ne seront définitives qu'après Bornage.

Echelle : 1/500

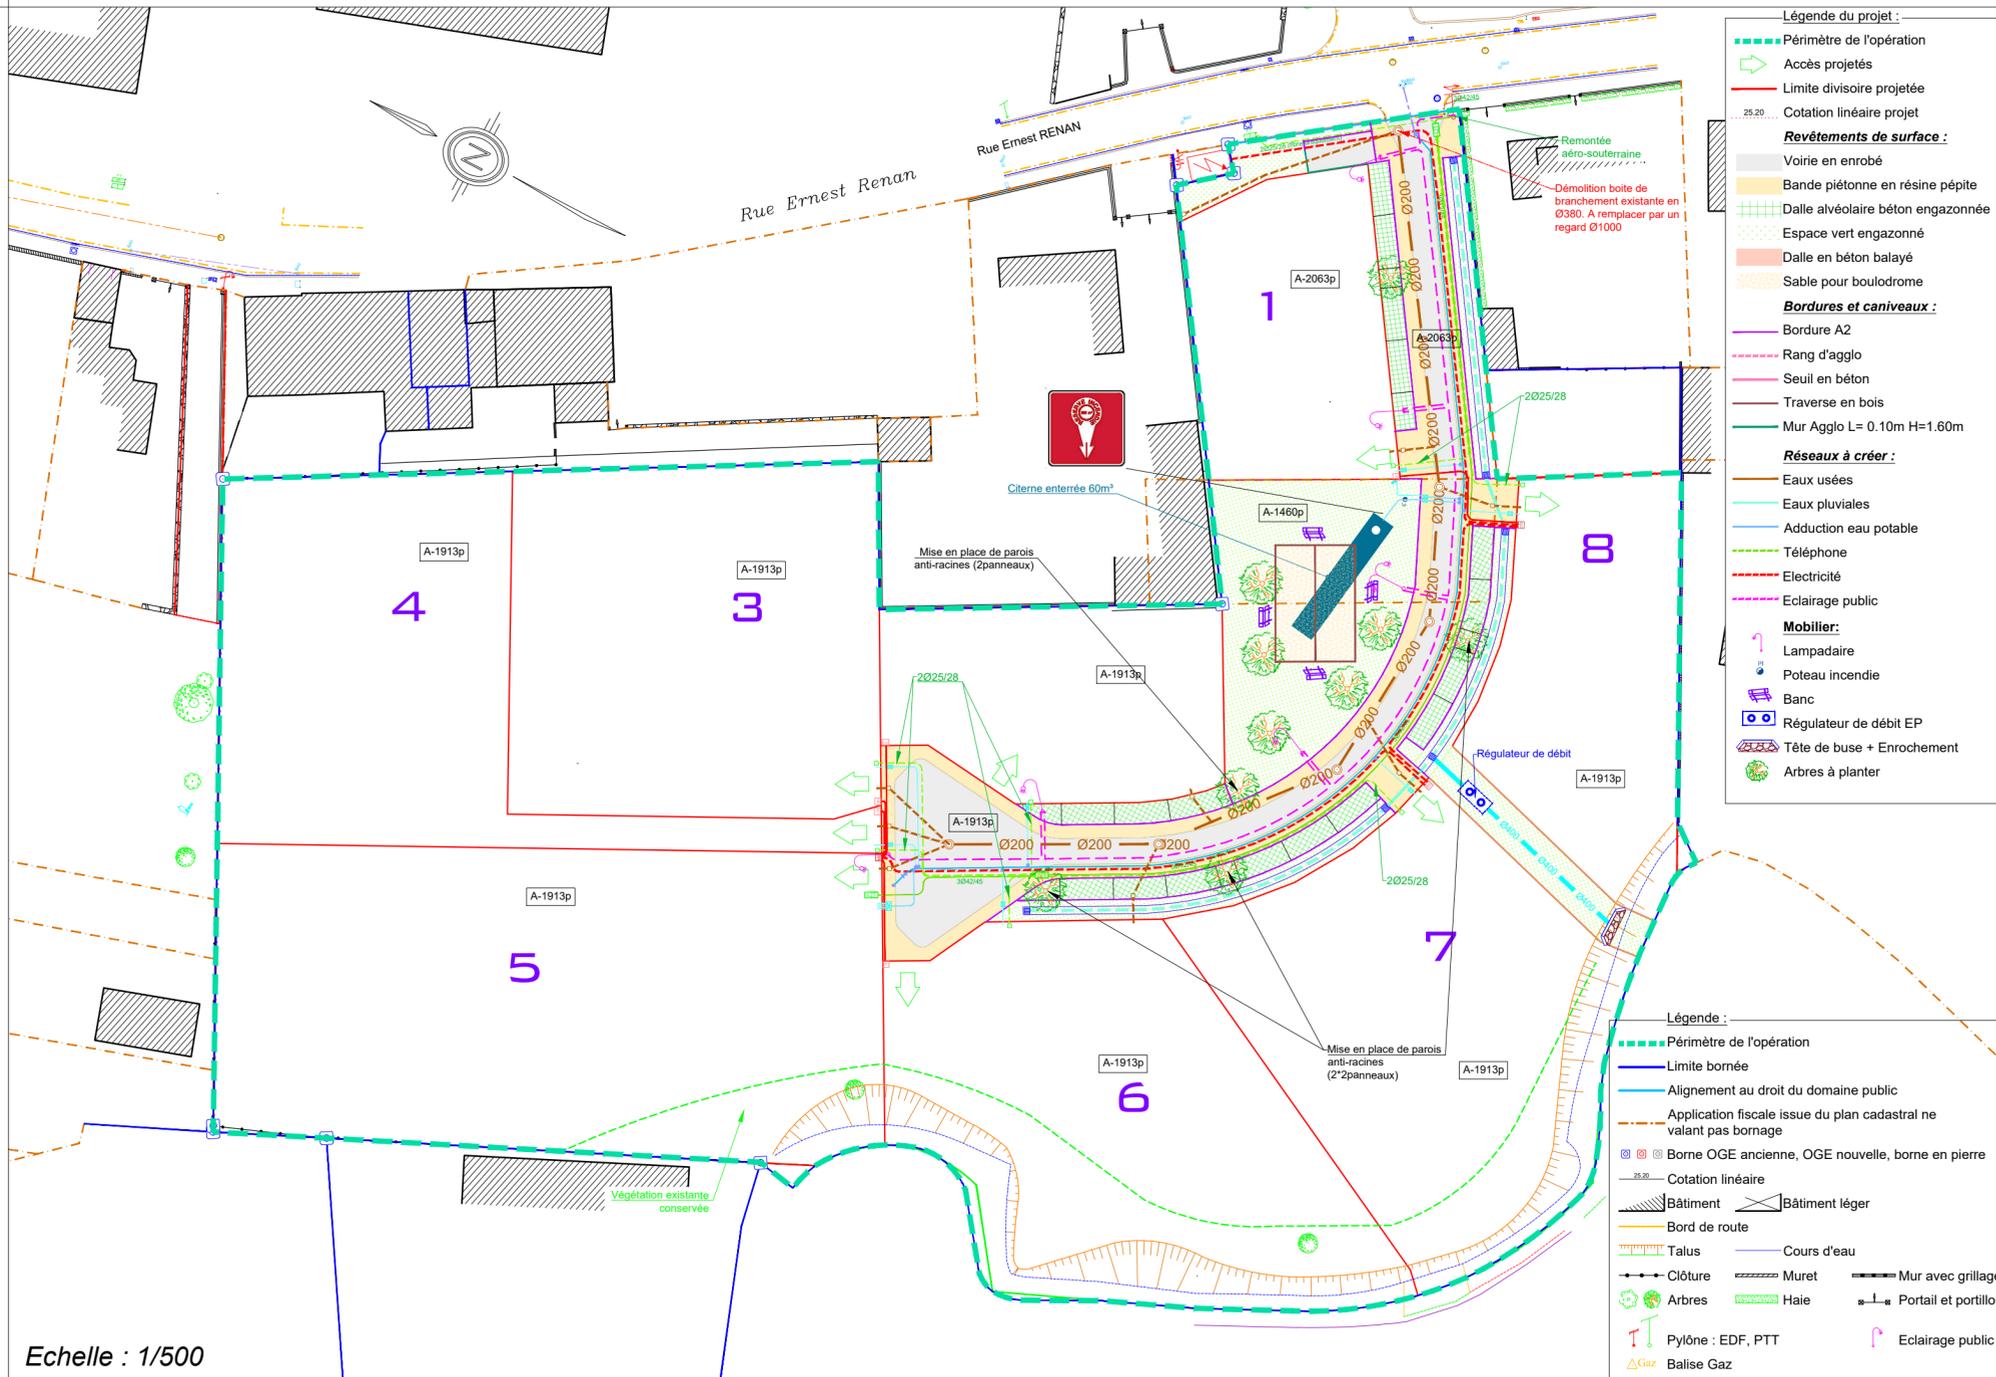

COUPES PROJET

Profil en travers Type AA'

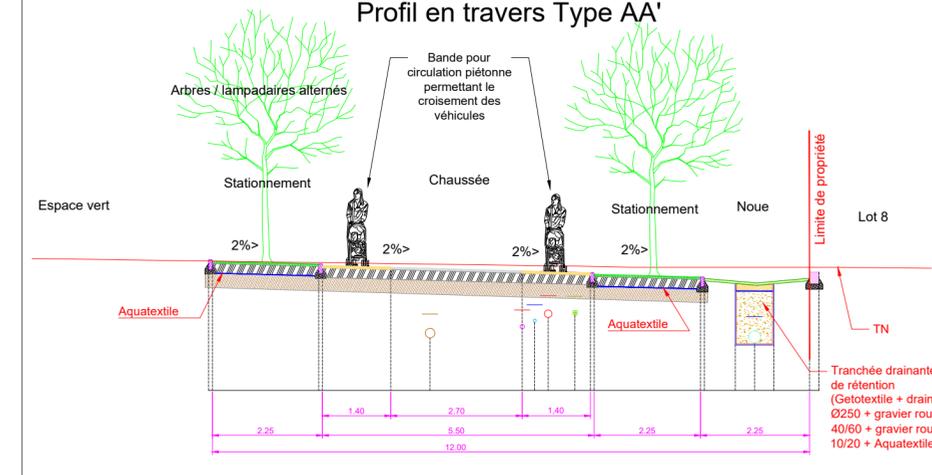

- Légende:**
- Dalles circulables engazonnées pour stationnement
 - Grave 0/20
 - Grave 0/80
 - Enrobé 0/10
 - Résine pépite sur enrobé
 - Espace vert
 - Bordure P1 avec fondation
 - Bloc agglo avec fondation
 - Réseau EU avec grillage avertisseur
 - Réseau EP avec grillage avertisseur
 - Réseau BT avec grillage avertisseur
 - Réseau ECL avec grillage avertisseur
 - Réseau AEP avec grillage avertisseur
 - Réseau TEL avec grillage avertisseur

Coupe de tranchée

