


- 📁 Réseau AEP
- ⊙ AEP - Brise-charge
- ☐ AEP - Captage (Forage APIC)
- 📍 AEP - Intersection / Noeud
- 🏠 Réseau privé
- ⬇️ Nœud simple
- 🌿 Branchement
- 🟢 Plaque pleine
- 🟡 Chgt Ø
- ⊘ Réseau structurant
- ⊘ AEP - Ø
- 📍 Canalisation
- 📍 AEP - Vidange / Purge
- 📍 Vidange
- 📍 AEP - Ventouse
- 📍 AEP - Vanne
- 📍 Non renseigné
- 📍 Fermée
- 📍 Ouverte
- 📍 AEP - Réservoir
- 📍 Réservoir désaffecté
- 📍 Réservoir en fonctionnement
- 📍 AEP - Branchement
- 📍 Bouche à clé
- 📍 AEP - Canalisation secondaire
- 📍 IN2\_PIQ
- 📍 IN2\_EQP
- 📍 Borne de puisage
- 📍 PI privé
- 📍 PI Bleu
- 📍 PI non renseigné
- 📍 Réserve incendie
- 📍 PI Rouge
- 📍 AEP - Concession réf. abonné
- 📍 Branchement plomb
- 📍 Branchement
- 📍 AEP - Réseau privé
- 📍 AEP - Réseau privé
- 📁 THEMES
- 📍 Classes de précision (A, B, C)
- 📍 Classe A
- 📍 Classe B
- 📍 Classe C
- 📍 Autre
- 📁 Fond de plan
- ☐ COM
- ☐ SDF\_2017\_DIVER S
- ☐ SDF\_2017\_DIVER S
- ☐ SDF\_2017\_DIVER S
- ☐ SDF\_2017\_PARC

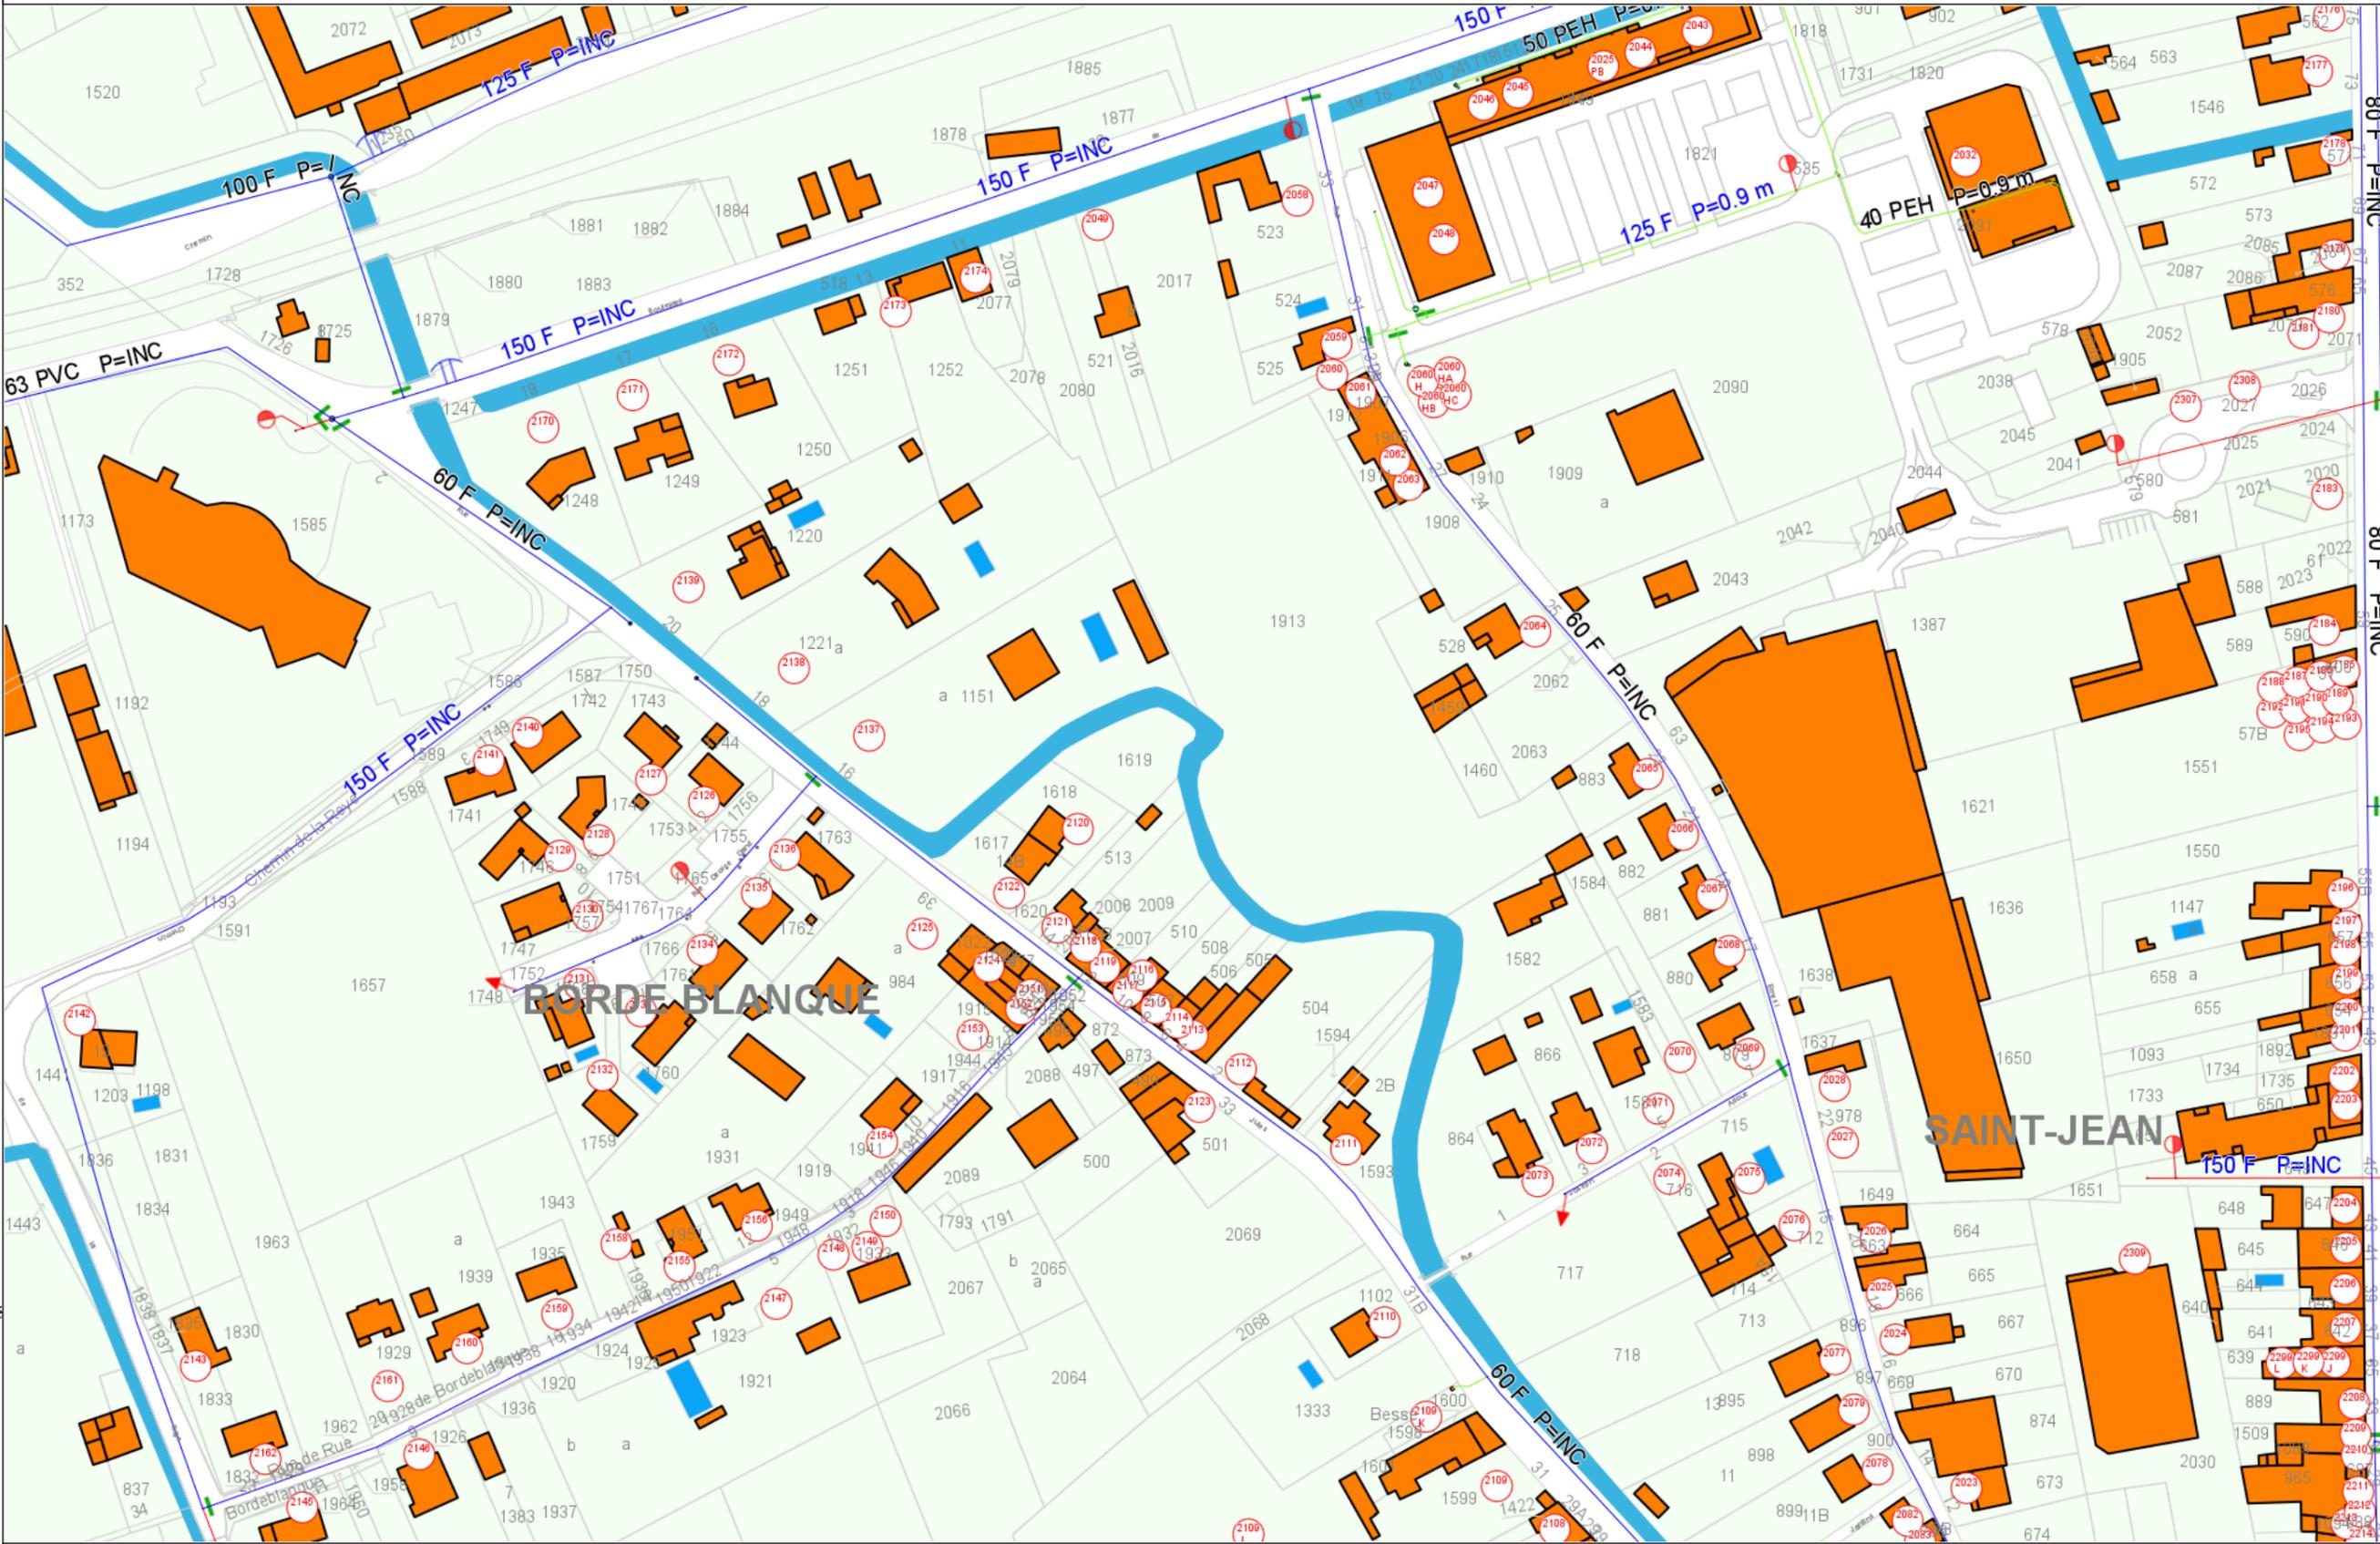

Exporté par : DICT  
Commentaire : 29 rue Ernet RENAN CAZERES

