


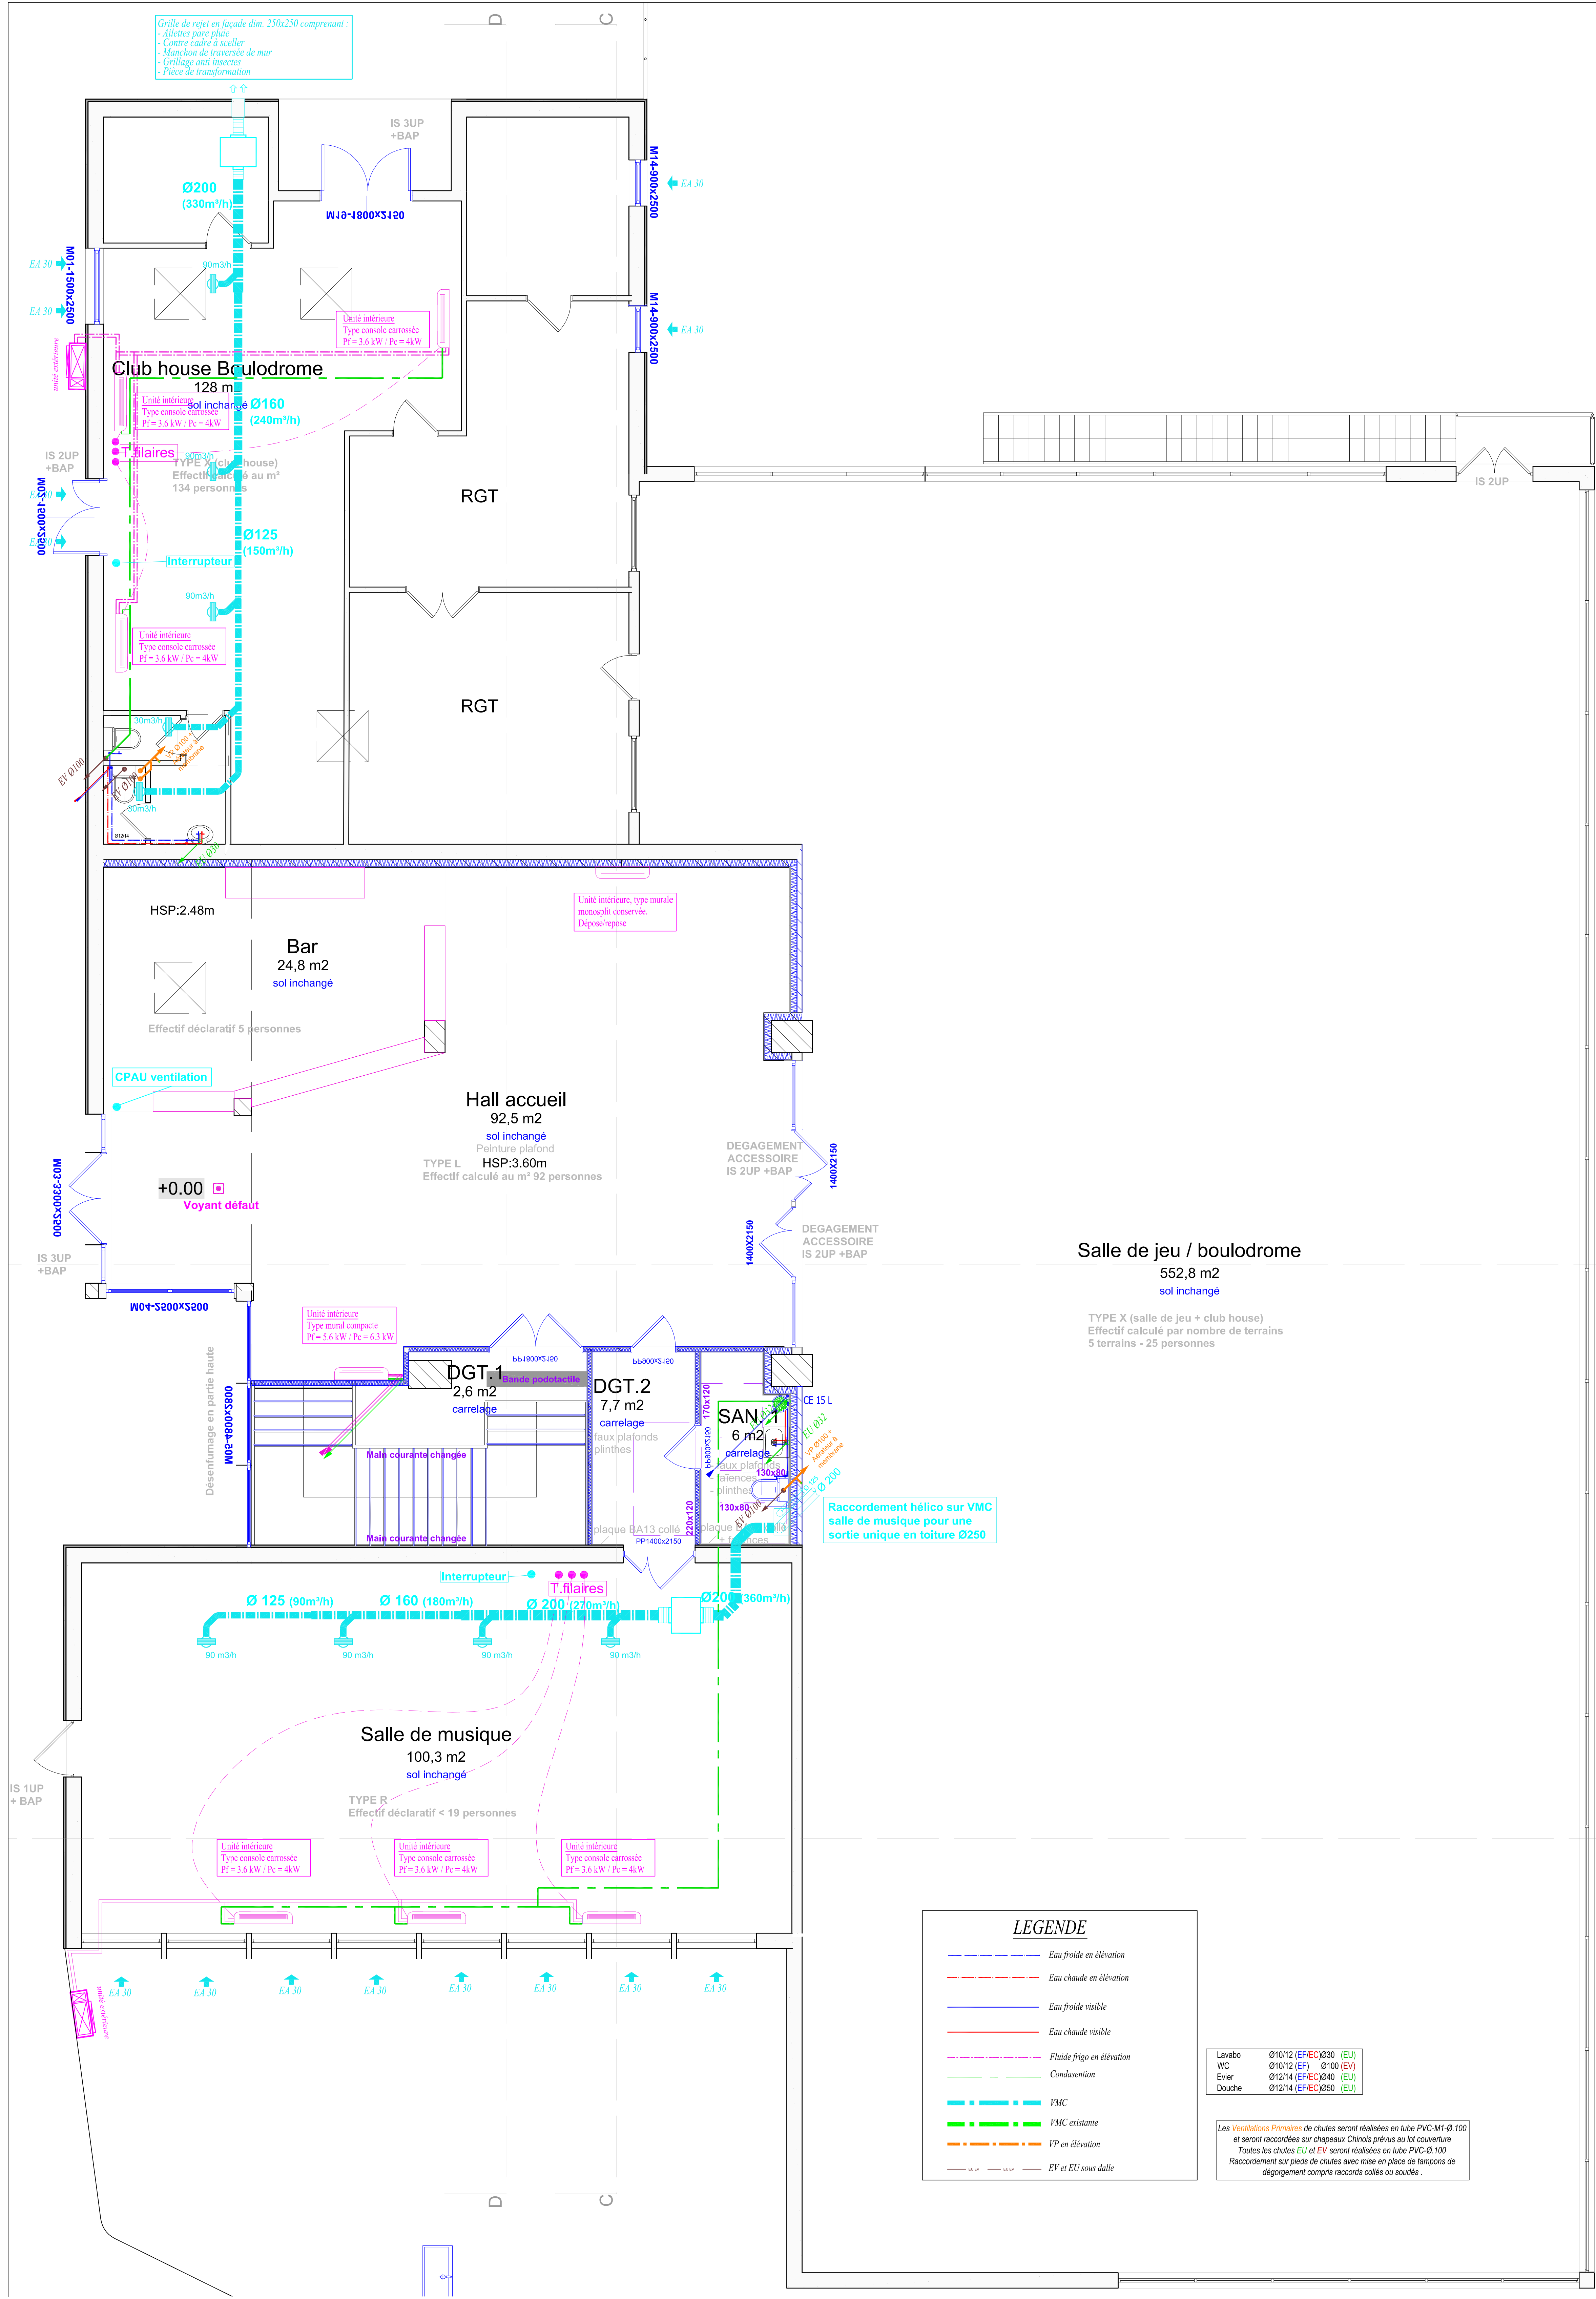

CH.S.V 17.112.01

Projet :
REHABILITATION DE LA SALLE DES FETES
DE CAZERES

Maître d'ouvrage :
Commune de Cazères
Hôtel de ville
Place de la mairie
31220 Cazères
Architecte / maître d'oeuvre :
le23architecture
Magali Albiges David STOCCO
le Belvédère
11 boulevard des Récollets
31400 Toulouse
05 34 41 18 09
www.le23architecture.com

Chauffage-Ventilation-Sanitaire

Plan haut SDF

Echelle : 1/50° Dessiné par : N.B.		Dessiné le : juillet 2018 Vérifié par : P.M.	
Indice	Date	Dess.	Modifications

DCE

INSE
INGENIERIE
STRUCTURES
ENERGIE

SEGE SOCIAL : 132 Rue Marc Robert 12850 ONET LE CHATEAU
AGENCE DE MENDE: 27 avenue Jean MOLIN 45000 MENDE
AGENCE DE MILAU: Immeuble TGM 4 rue de la République 12100 MILAU

Tel: 05 65 77 31 00 Fax: 05 65 67 26 59
Tel: 04 66 46 28 59 Fax: 04 66 46 28 61
Tel: 05 65 60 04 65 Fax: 05 65 60 75 22

noel@inse.fr
mende@inse.fr
milau@inse.fr


L'implantation des radiateurs, bouches de reprise d'air, bouches de soufflage, etc. sont données à titre indicatif. Le présent lot devra réclamer (par écrit) avant exécution de leurs plans chantier et sur site, aux lots concernés les implantations ainsi que les encombrements de leurs équipements

Le présent lot devra réclamer (par écrit) avant exécution de leurs plans chantier et sur site, aux lots concernés leurs besoins en alimentations électriques courants forts et faibles avec type de disjoncteur (courbe), de câbles, tension, puissance maxi au démarrage, implantation côté en X, Y, et Z.

Avant toute exécution, l'entrepreneur devra se faire valider l'implantation des postes de travail par le maître d'ouvrage

Attention au volume de protection dans les salles d'eau par rapport au mitigeur de douche (cf NF C15-100 chapitre 7). Avant toute mise en œuvre, l'entrepreneur devra vérifier les positions des robinets de douche. Les dispositions prises tiennent compte des positions théoriques définies sur les plans. Il y aura lieu de s'y référer en priorité et de s'adapter éventuellement aux exigences sur site.

Zone distribution/armoire

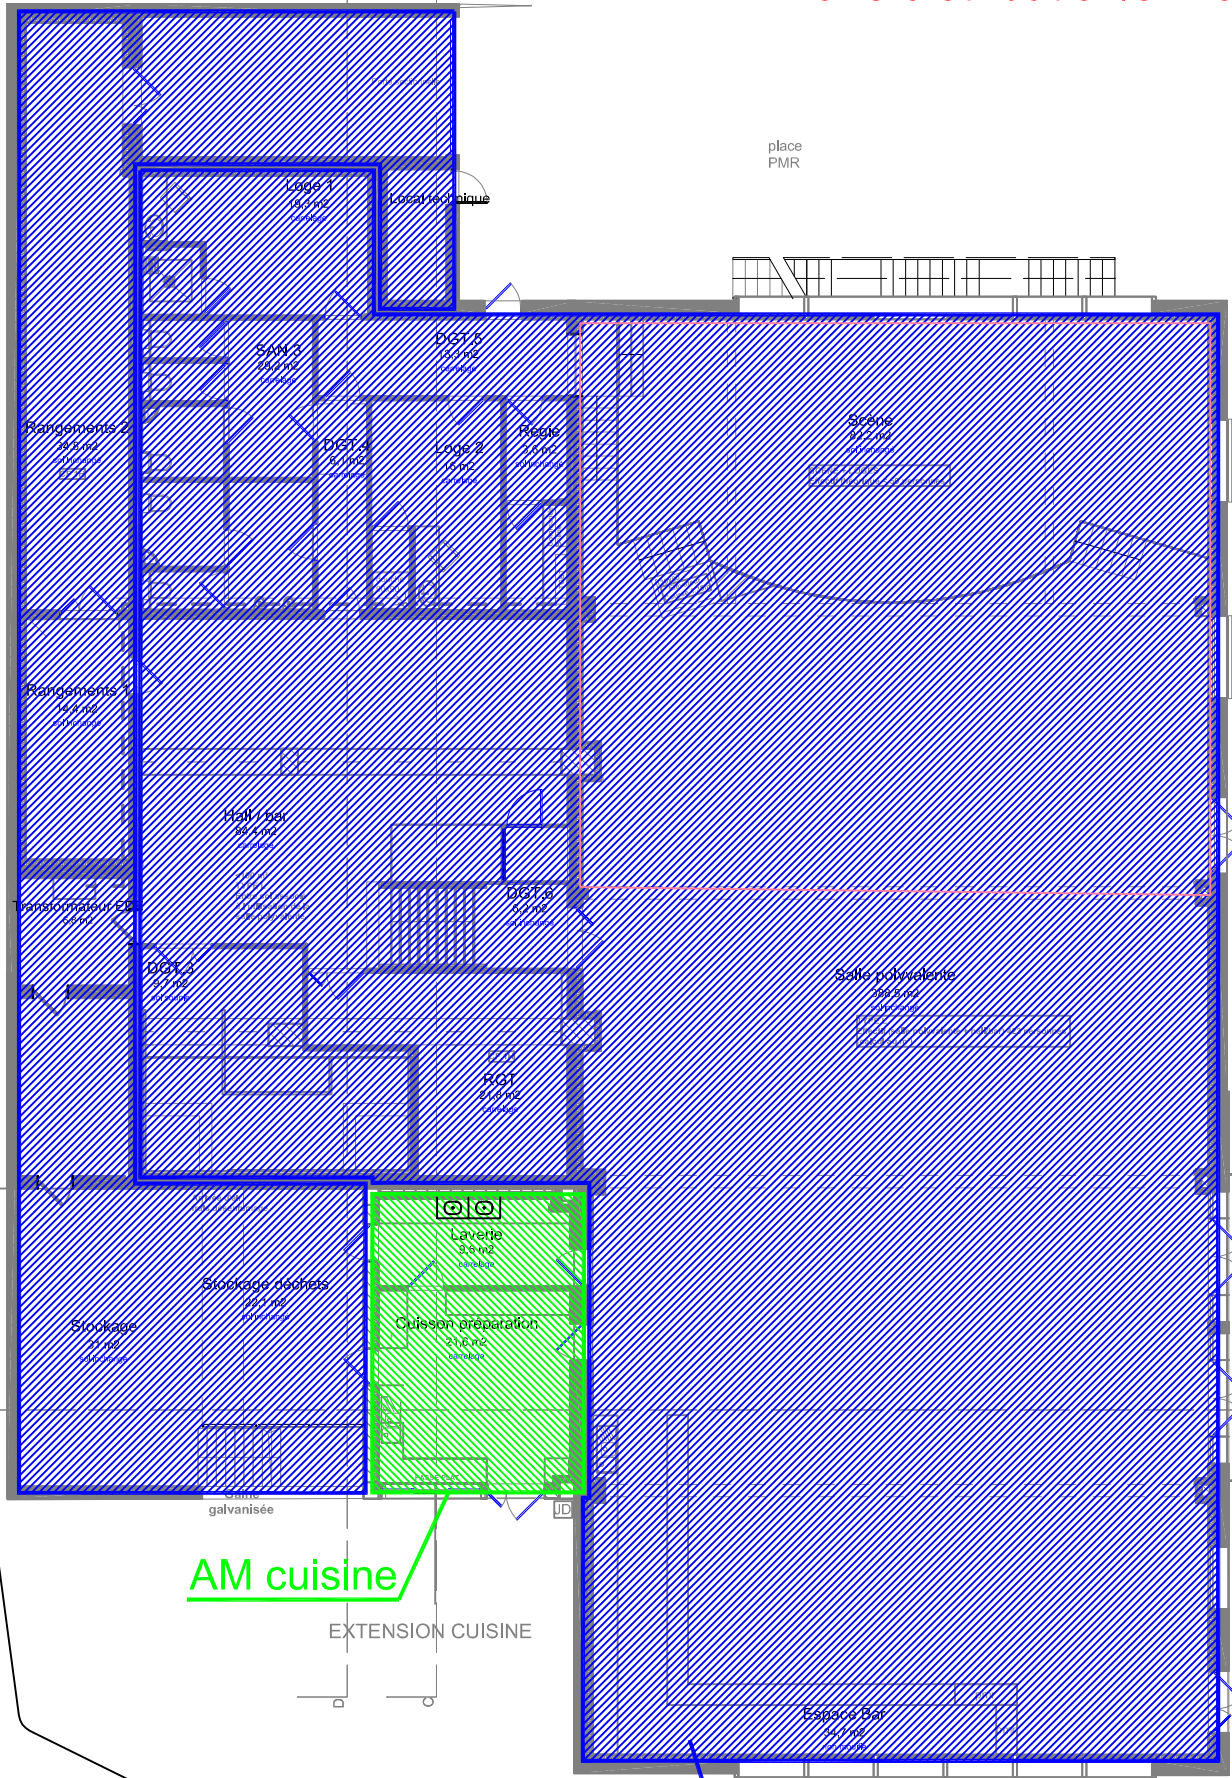

AM cuisine

TGBT

LEGENDE courants forts

- | | |
|----------------------------------|---------------------------------|
| Simple allumage | Luminaire type 1 |
| Simple allumage à voyant | Luminaire type 2 |
| Simple allumage plexo | Luminaire type 3 |
| Simple allumage à clé | Luminaire type 4 |
| Va et vient | Luminaire type 5 |
| Va et vient à voyant | Luminaire type 6 |
| Va et vient plexo | Luminaire type 7 |
| Bouton-poussoir | Luminaire type 8 |
| Bouton-poussoir lumineux | Luminaire type 9 |
| Détecteur de présence | Emplacement grille CVC |
| PC 2P + T 16 A | Déclencheur manuel |
| PC 2P + T 16 A étanche | Ma + Me |
| Bloc secours portatif | Ma + Me + flash |
| Bloc d'évacuation 45 lms | Sirène d'alarme Ma + Me |
| Bloc d'évacuation 45 lms étanche | Sirène d'alarme Ma + Me + flash |
| Bloc d'ambiance 330 lms | Voyant flash |
| Coupure générale | Prise téléphone |
| Panneau rayonnant élec | Prise informatique |
| Coup de poing arrêt urgence | Prise HDMI |
| Alimentation électrique | Prise USB |
| Armoire électrique | |

17.112.1

Projet :

REHABILITATION DE LA SALLE DES FETES DE CAZERES

Maître d'ouvrage :

Commune de Cazères
Hôtel de ville
Place de la mairie
31220 Cazères

Architecte / maître d'oeuvre :

le 23architecture

Magali Albiges David STOCCO
le Belvédère
11 boulevard des Récollets
31400 Toulouse
05 34 41 18 09
www.le23architecture.com

ELECTRICITE

Plan Niveau Bas Salle des Fetes

Echelle : 1/50° Dessiné le : JUILLET 2018
Dessiné par : P.P. Vérifié par : A.A.

Indice	Date	Dess.	Modifications


DCE

INSE

INGENIERIE
STRUCTURES
ENERGIE

SEGE SOCIAL : 12 Rue Mac Robert 12890 ONETLEO-VALEAU
AGENCE DEMIENDE : 27 avenue Jean MOLLIN 48000 MENDE
AGENCE DE MILLAU : Immeuble TGM 4 rue de la République 12000 MILLAU

Tel 05 65 77 31 00 Fax 05 65 67 26 59 rodes@inse.fr
Tel 04 66 40 28 50 Fax 04 66 40 28 61 mende@inse.fr
Tel 05 65 60 04 65 Fax 05 65 60 78 22 millau@inse.fr

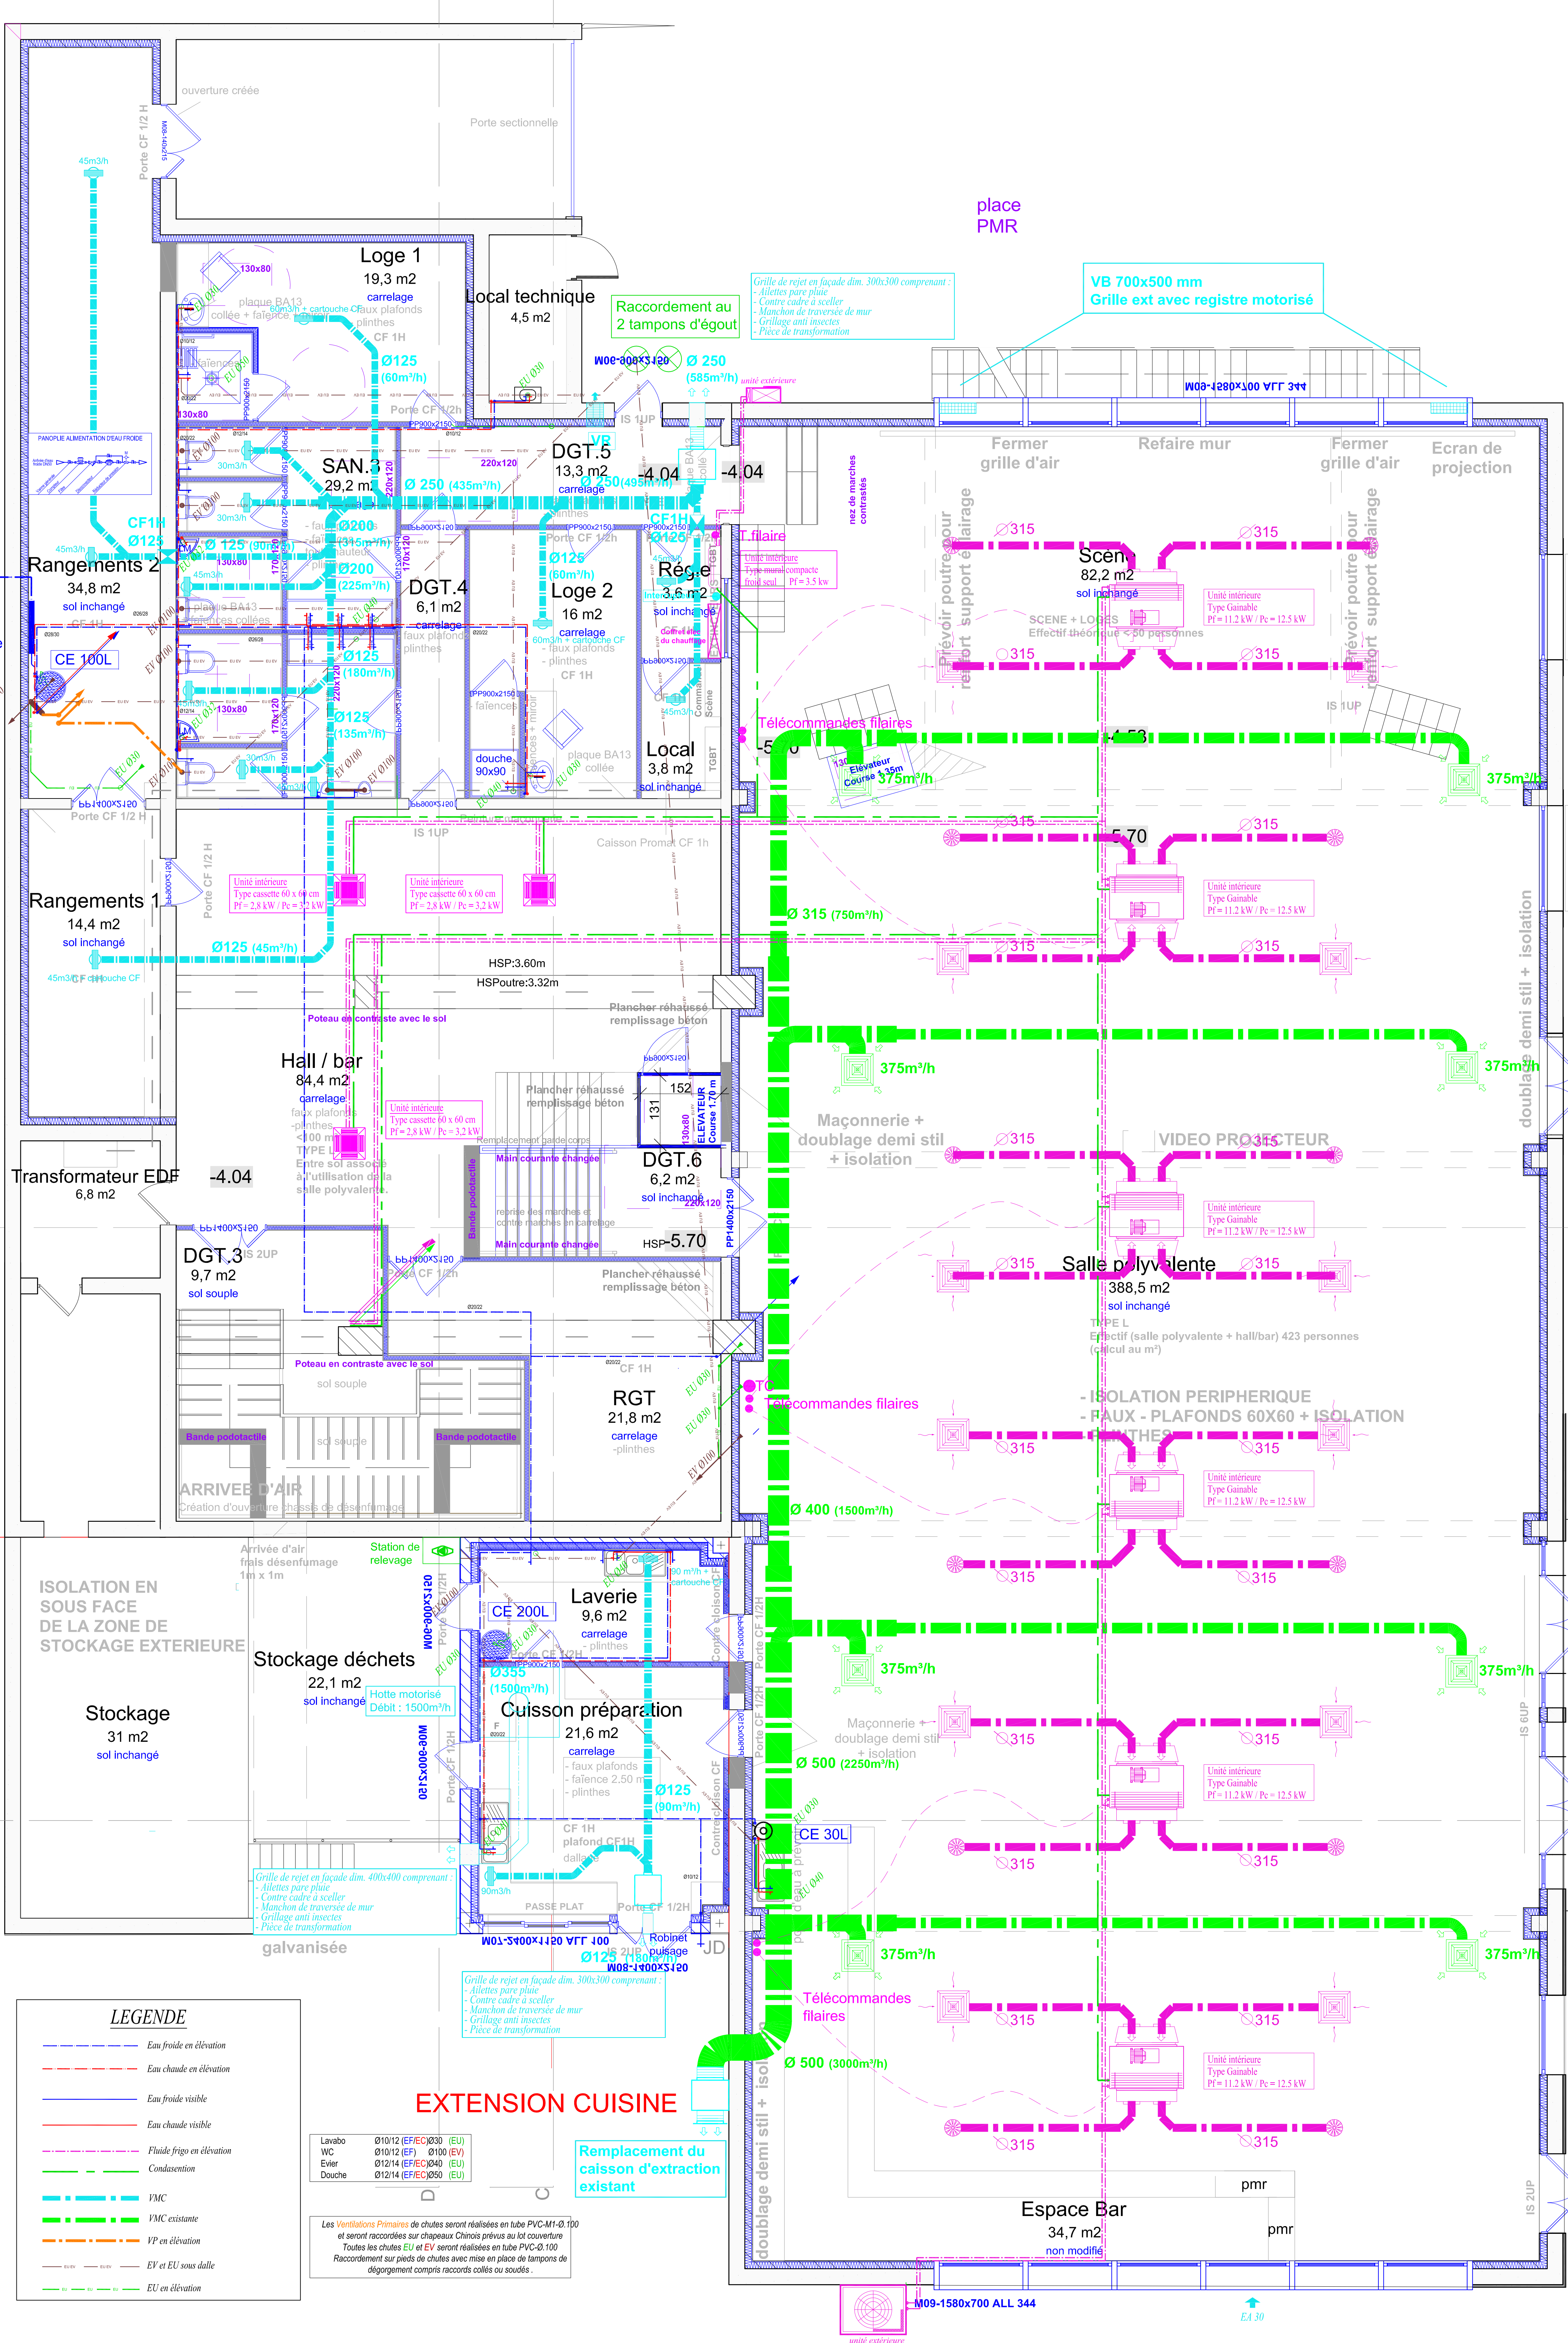

CH.S.V 17.112.02

Projet :
REHABILITATION DE LA SALLE DES FETES
DE CAZERES

Maître d'ouvrage :
Commune de Cazères
Hôtel de ville
Place de la mairie
31220 Cazères
Architecte / maître d'oeuvre :
le23architecture
Magali Albiges David STOCDO
le Belvédère
11 boulevard des Récollets
31400 Toulouse
05 34 41 18 09
www.le23architecture.com

Chauffage-Ventilation-Sanitaire

Plan entre sol SDF

Echelle : 1/50°
Dessiné par : N.B.
Dessiné le : juillet 2018
Vérifié par : P.M.

Indice	Date	Dess.	Modifications


DCE

INSE
INGENIERIE
STRUCTURES
ENERGIE

SEGE SOCIAL : 132 Rue Marc Robert 12800 ONET LE CHATEAU
AGENCE DE MENDE : 27 avenue Jean MOLIN 48000 MENDE
AGENCE DE MILAU : Immeuble TGM 4, rue de la République 12100 MILAU

Tel : 05 65 77 31 00 Fax : 05 65 67 26 59
Tel : 04 66 46 28 59 Fax : 04 66 46 28 61
Tel : 05 65 60 04 65 Fax : 05 65 60 75 22

noel@inse.fr
mende@inse.fr
milau@inse.fr

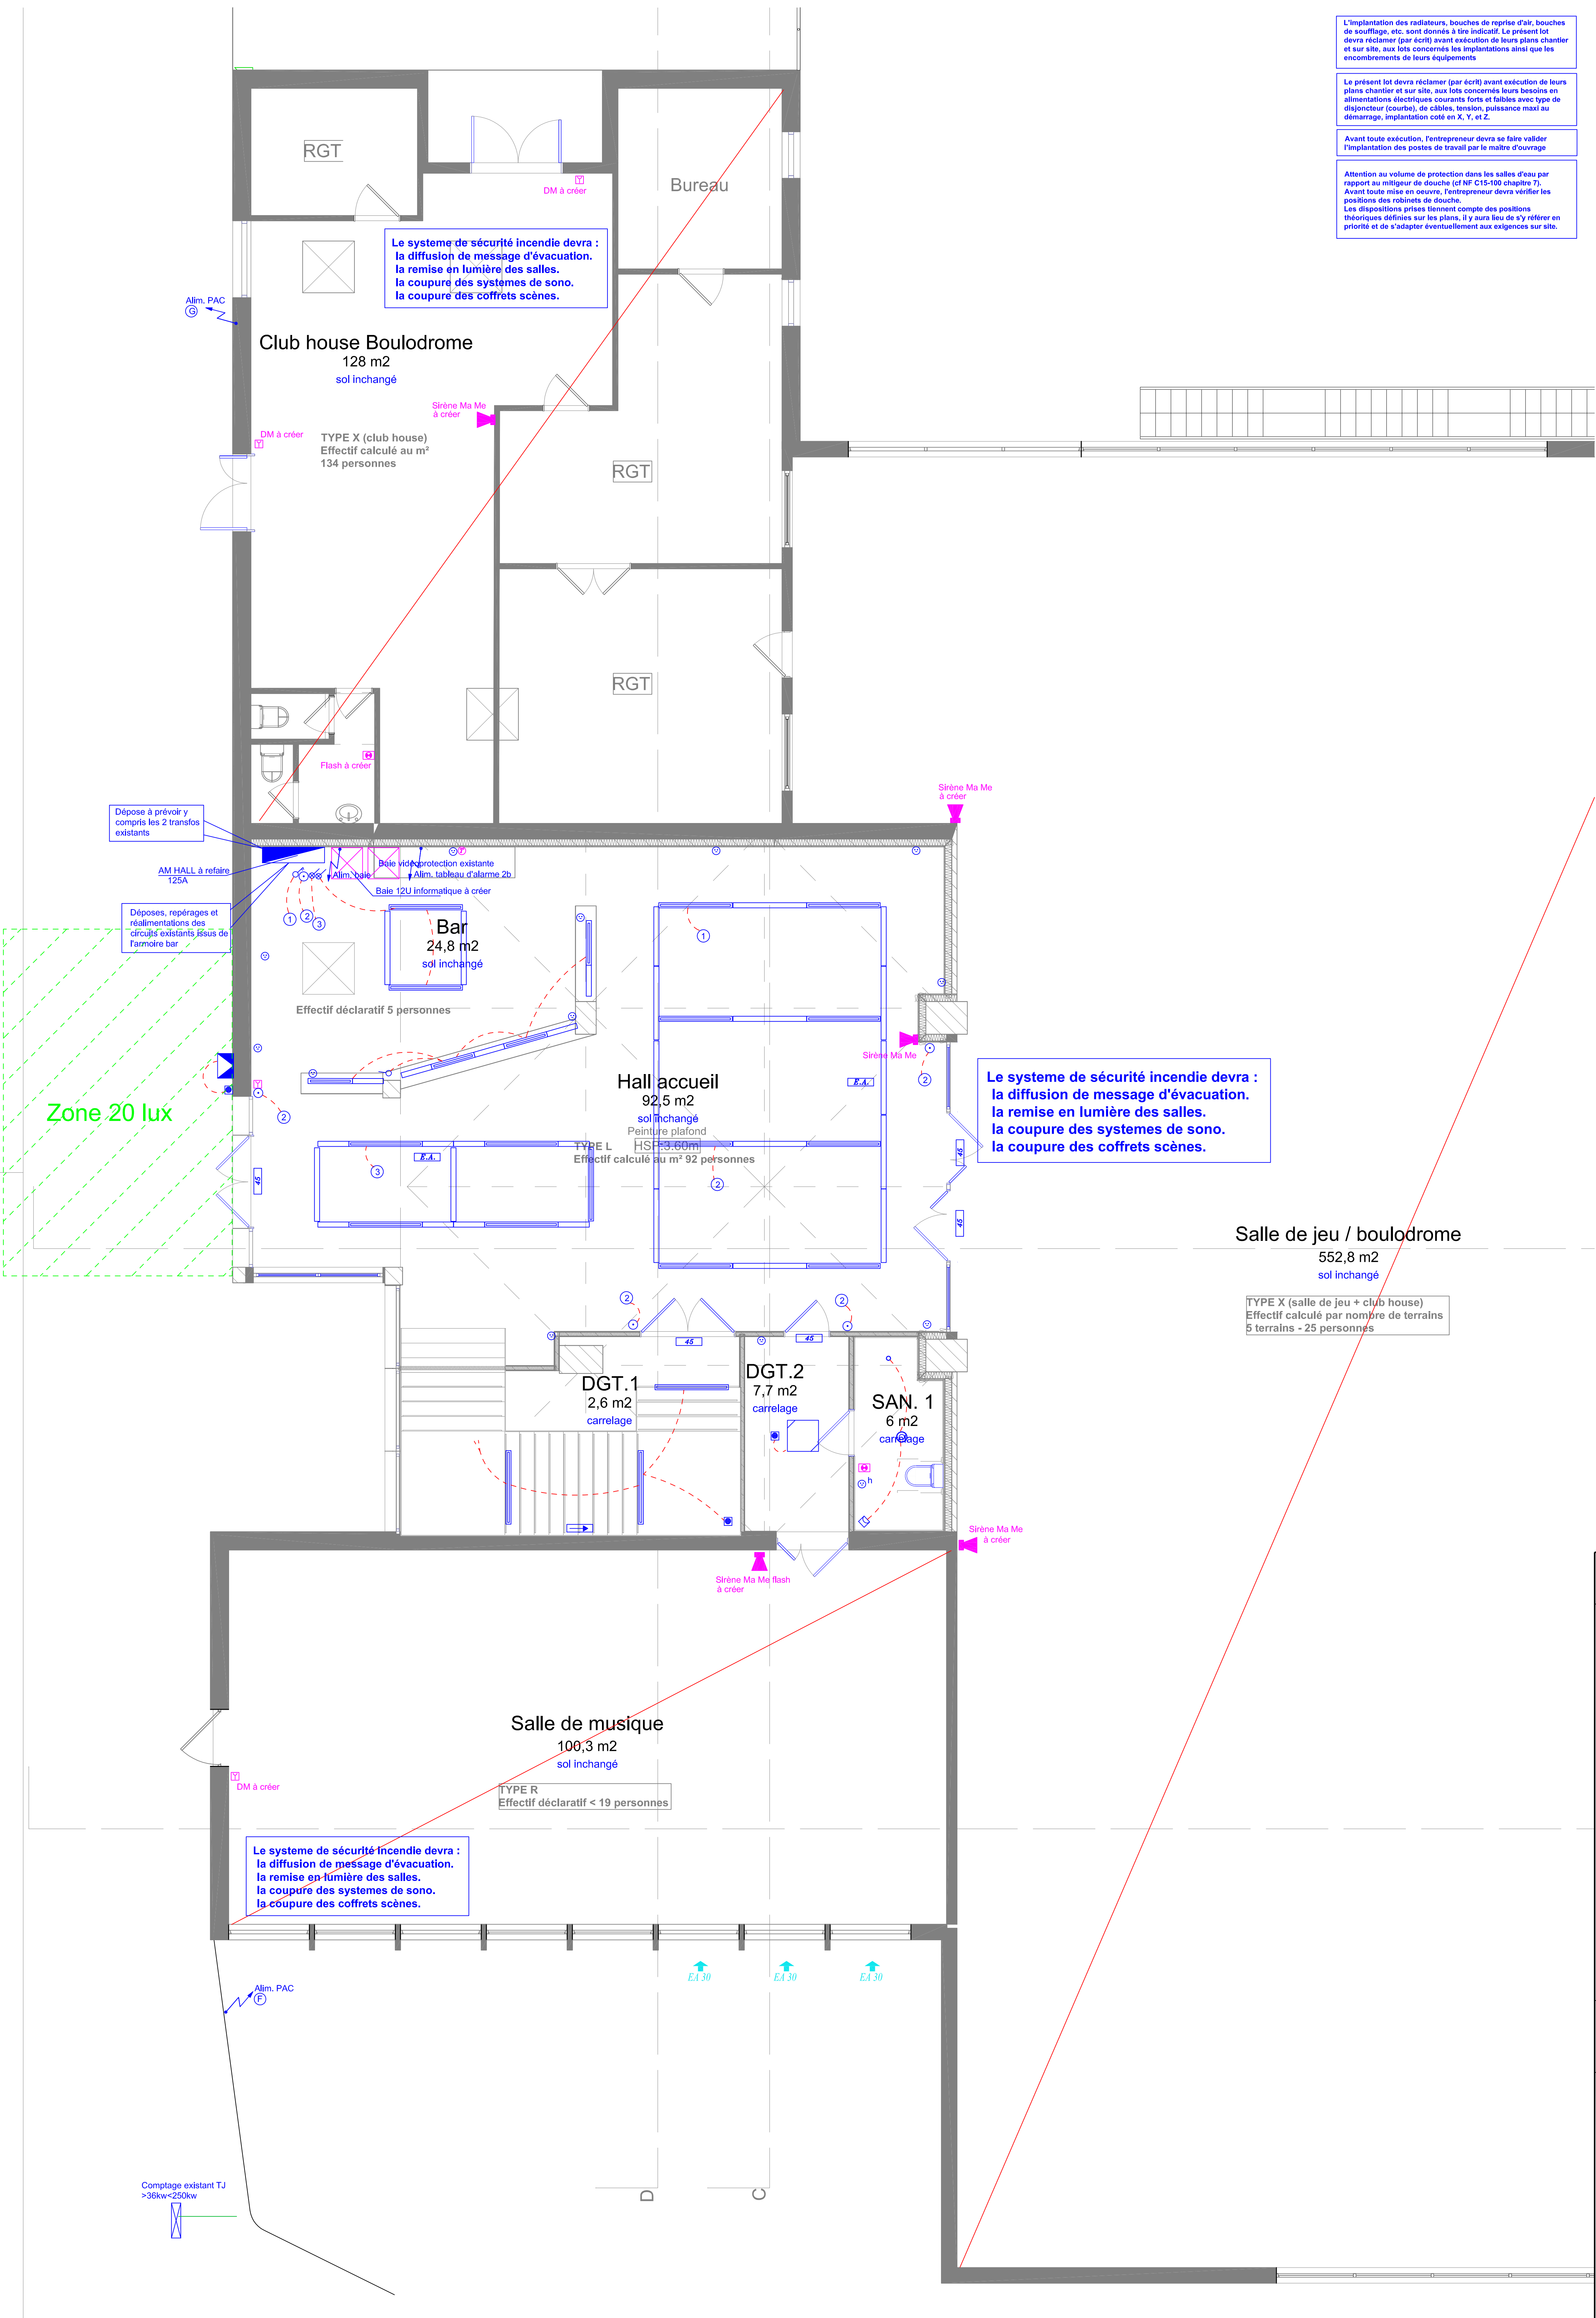


L'implantation des radiateurs, bouches de reprise d'air, bouches de soufflage, etc. sont données à titre indicatif. Le présent lot devra réclamer (par écrit) avant exécution de leurs plans chantier et sur site, aux lots concernés les implantations ainsi que les encombrements de leurs équipements.

Le présent lot devra réclamer (par écrit) avant exécution de leurs plans chantier et sur site, aux lots concernés leurs besoins en alimentations électriques courants forts et faibles avec type de disjoncteur (courbe), de câbles, tension, puissance maxi au démarrage, implantation côté en X, Y, et Z.

Avant toute exécution, l'entrepreneur devra se faire valider l'implantation des postes de travail par le maître d'ouvrage

Attention au volume de protection dans les salles d'eau par rapport au mitigeur de douche (cf NF C15-100 chapitre 7). Avant toute mise en oeuvre, l'entrepreneur devra vérifier les positions des robinets de douche. Les dispositions prises tiennent compte des positions théoriques définies sur les plans, il y aura lieu de s'y référer en priorité et de s'adapter éventuellement aux exigences sur site.

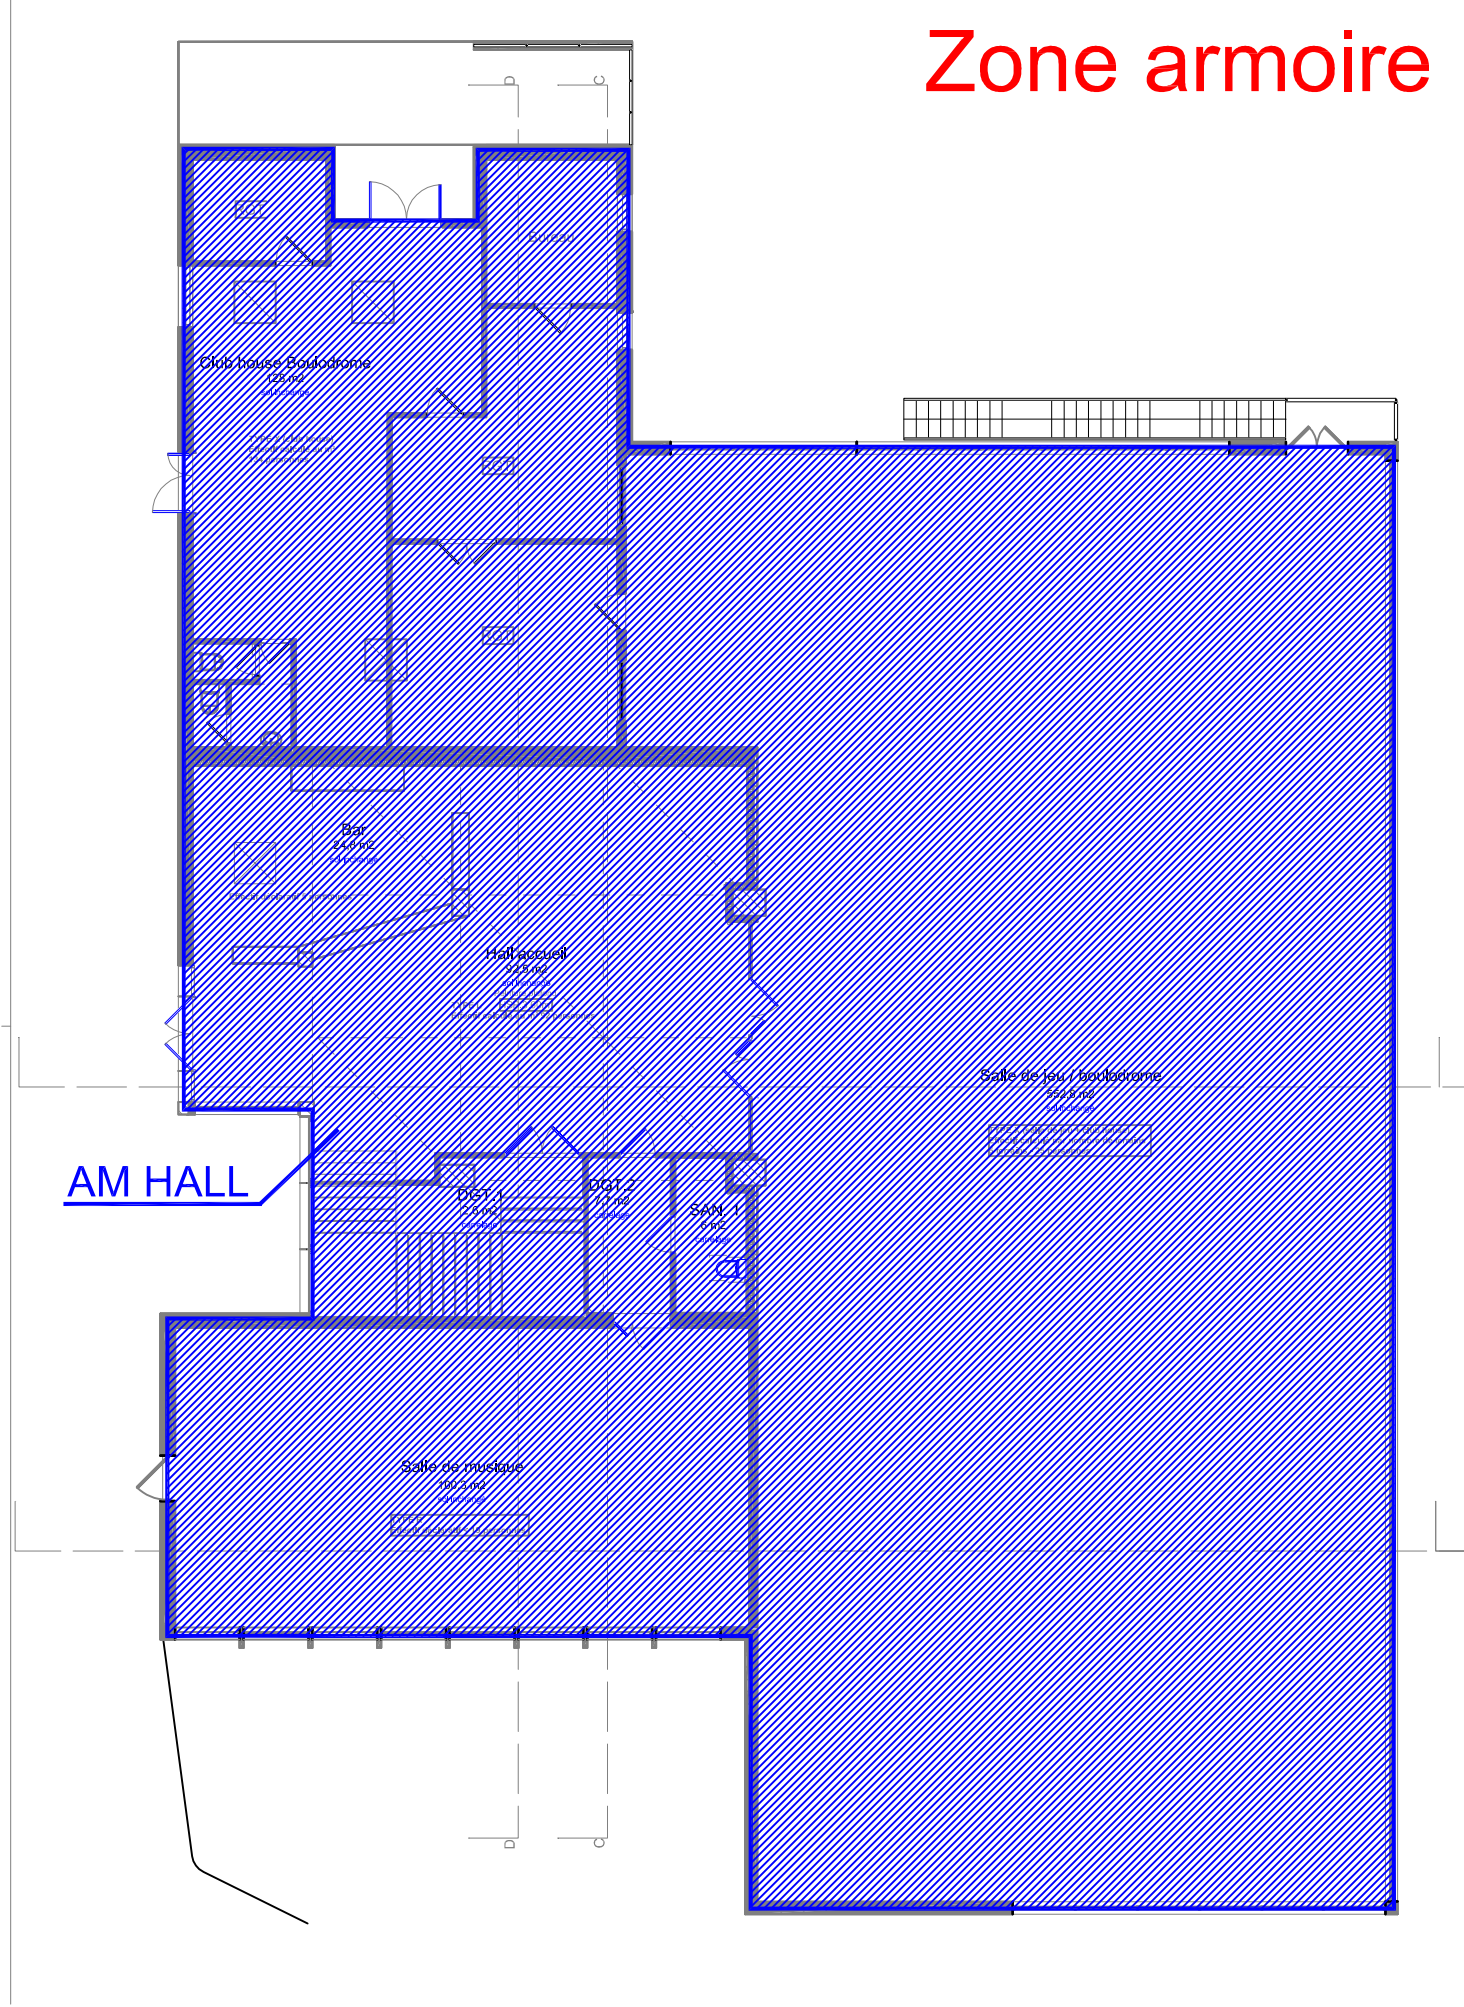

LEGENDE courants forts	
	Simple allumage
	Simple allumage à voyant
	Simple allumage plexo
	Simple allumage à clé
	Va et vient
	Va et vient à voyant
	Va et vient plexo
	Bouton-poussoir
	Bouton-poussoir lumineux
	Détecteur de présence
	PC 2P + T 16 A
	PC 2P + T 16 A étanche
	Bloc secours portatif
	Bloc d'évacuation 45 lms
	Bloc d'évacuation 45 lms étanche
	Bloc d'ambiance 330 lms
	Coupure générale
	Panneau rayonnant élec.
	Coup de poing arrêt urgence
	Alimentation électrique
	Armoire électrique
	Luminaire type 1
	Luminaire type 2
	Luminaire type 3
	Luminaire type 4
	Luminaire type 5
	Luminaire type 6
	Luminaire type 7
	Luminaire type 8
	Luminaire type 9
	Emplacement grille CVC
	Déclencheur manuel
	Sirène d'alarme Ma + Me
	Sirène d'alarme Ma + Me + flash
	Voyant flash
	Prise téléphone
	Prise informatique
	Prise HDMI
	Prise USB

17.112.2

Projet :

REHABILITATION DE LA SALLE DES FETES DE CAZERES

Maître d'ouvrage :

Commune de Cazères
Hôtel de ville
Place de la mairie
31220 Cazères

Architecte / maître d'oeuvre :

le23architecture
Magali Albiges David STOCO
le Belvédère
11 boulevard des Récollets
31400 Toulouse
05 34 41 18 09
www.le23architecture.com

ELECTRICITE

Plan Niveau Haut - Salle des Fetes

Echelle : 1/50°

Dessiné par : P.P.

Dessiné le : JUILLET 2018

Vérifié par : A.A.

Indice	Date	Dess.	Modifications

DCE

INSE

INGENIERIE
STRUCTURES
ENERGIE

SEGE SOOL : 12 Rue Marc Robert 12850 ONETLECHATEAU
AGENCE DE MENDE : 27 avenue Jean MOLIN 48000 MENDE
AGENCE DE MILLAU : Immeuble TGM 4, rue de la République 12100 MILLAU

Tel: 05 65 77 31 00 Fax: 05 65 67 26 59
Tel: 04 66 40 28 59 Fax: 04 66 40 28 61
Tel: 05 65 60 04 65 Fax: 05 65 60 78 22

mdu@inse.fr
mdu@inse.fr
mdu@inse.fr

PLANCHER HAUT R.D.C.



17.112.

le 23architecture

**IONS - PLANCHER HAUT SOUS-SOL
PLANCHER HAUT R.D.C.**

INGENIERIE
STRUCTURES
ENERGIE