


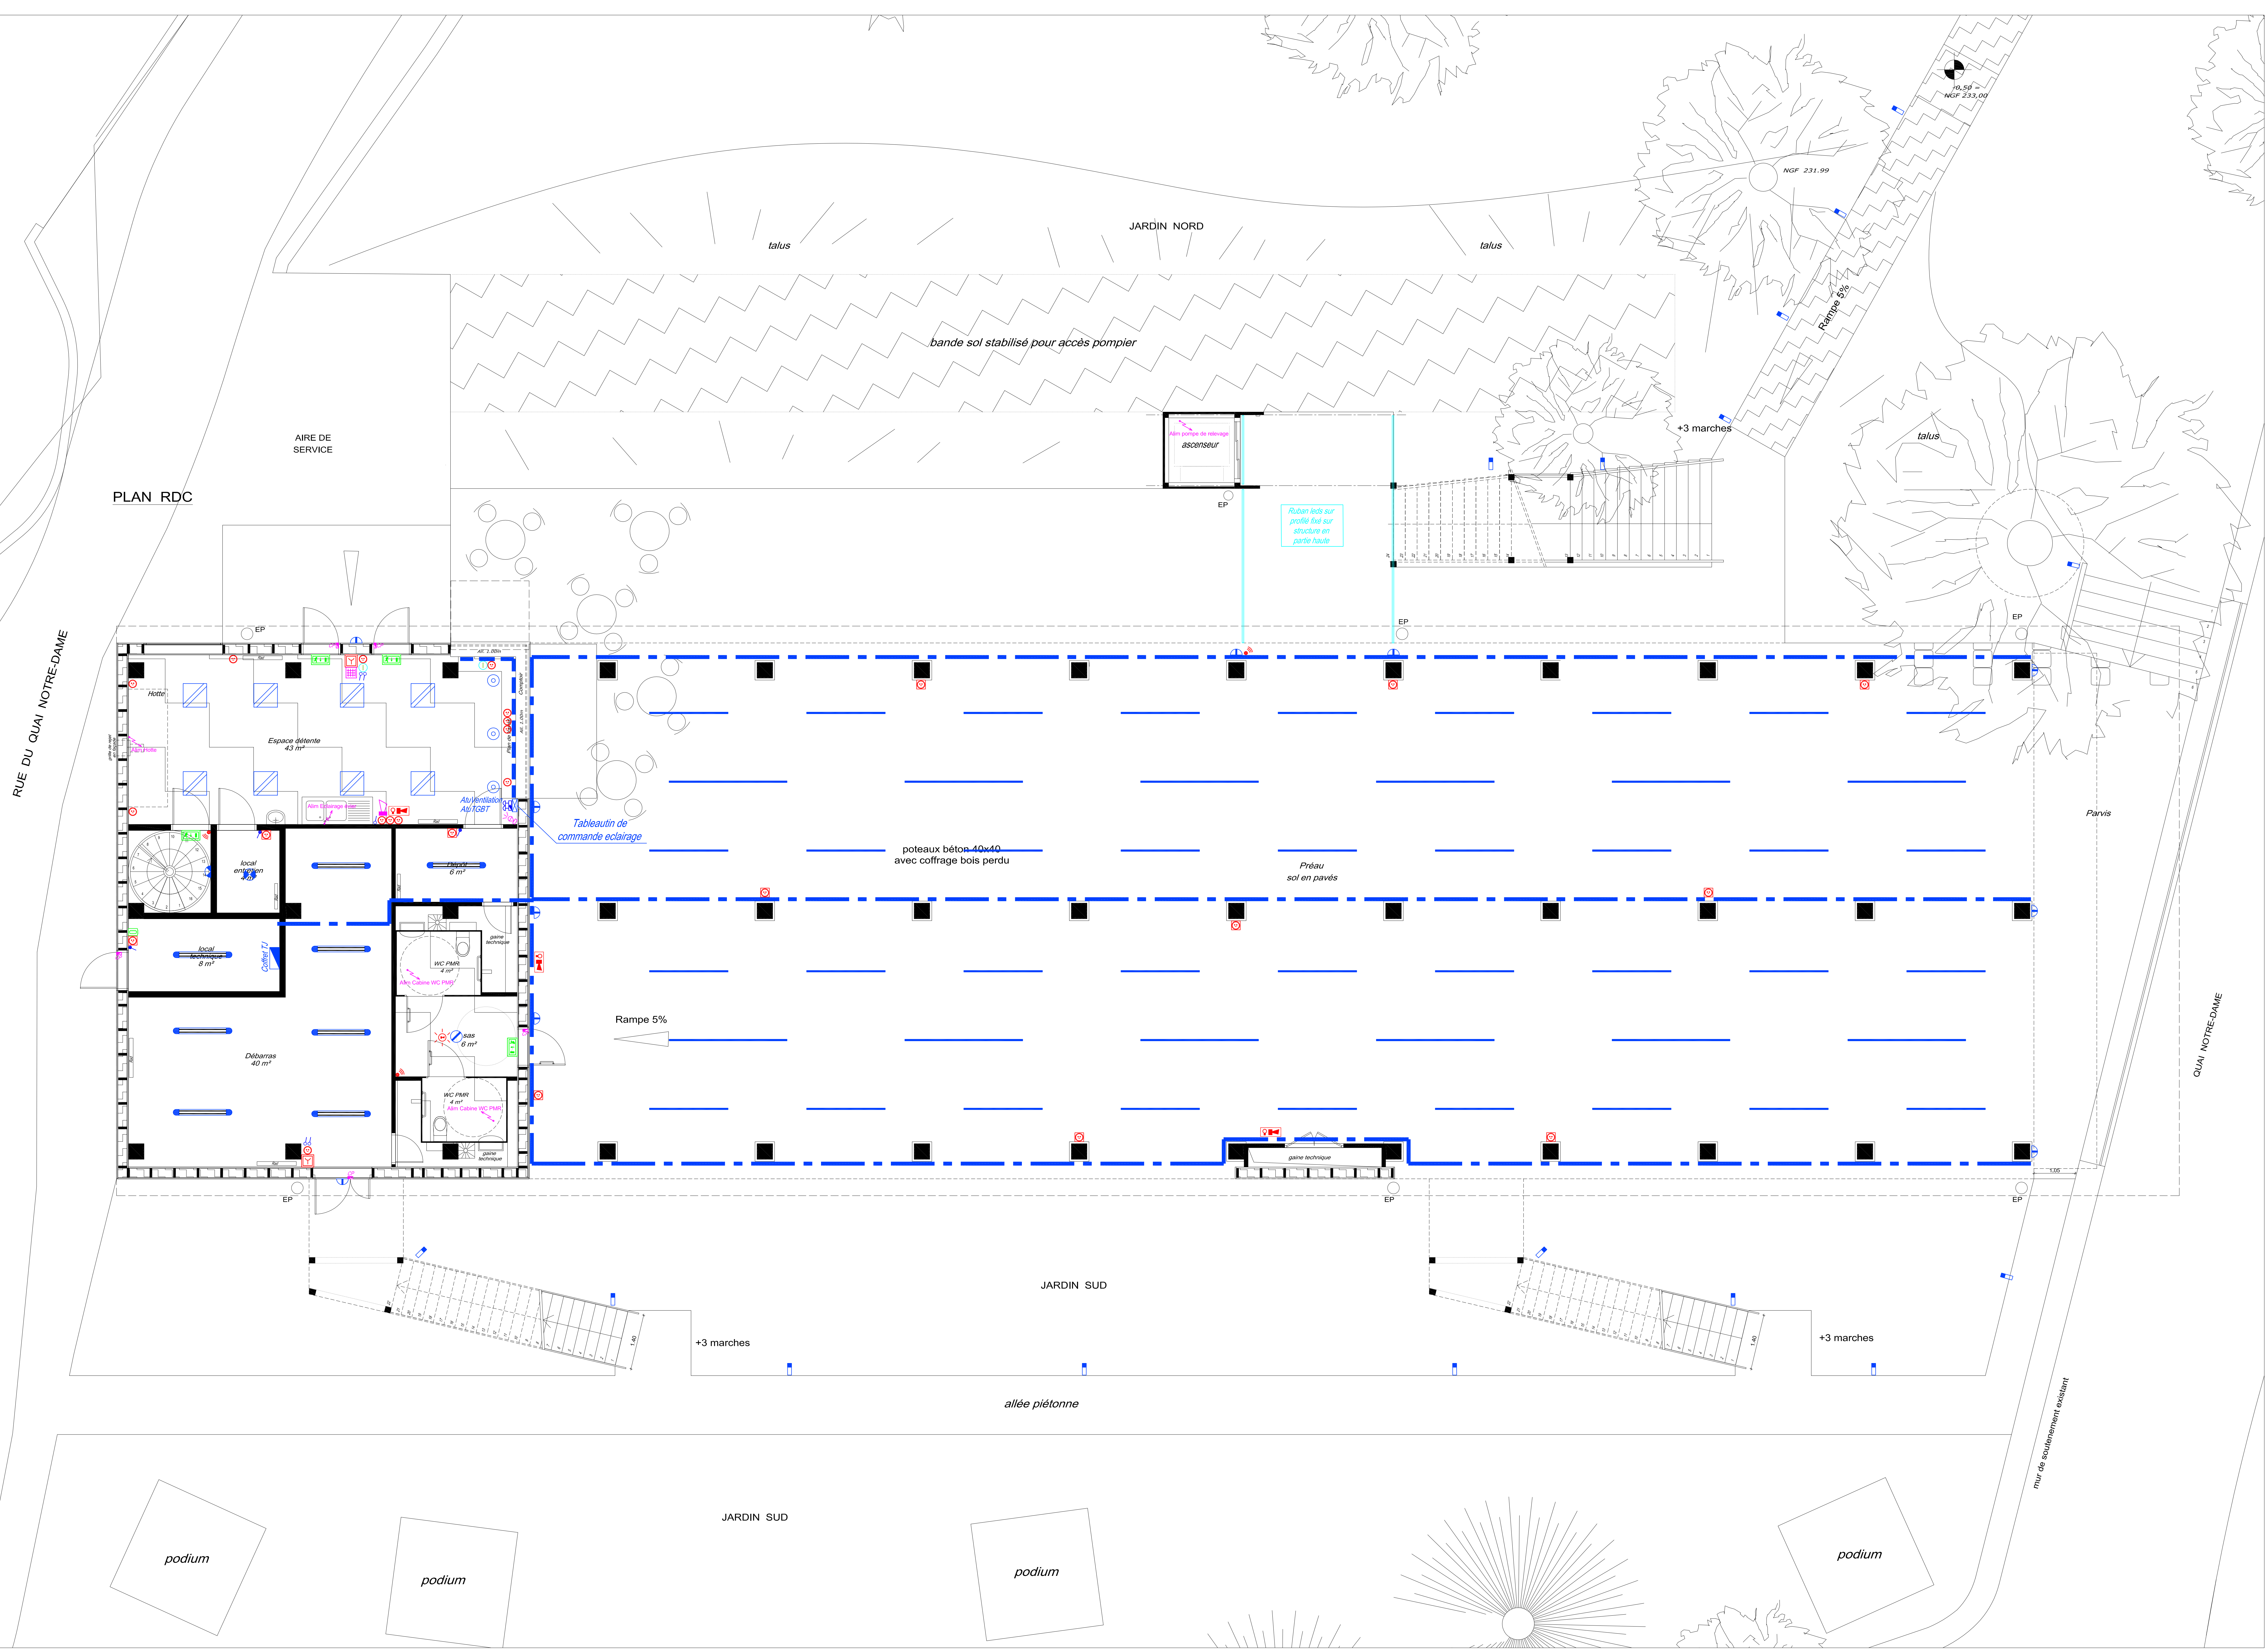

LEGENDE - ELECTRICITE - CFO	
	LUMINAIRE DE TYPE 1
	LUMINAIRE DE TYPE 2
	LUMINAIRE DE TYPE 3 - LUCIBEL / LUCICUP II
	LUMINAIRE DE TYPE 4
	LUMINAIRE DE TYPE 5 - LUCIAN / ITAC 2
	LUMINAIRE DE TYPE 6 - TRILUX I
	LUMINAIRE DE TYPE 7 - TRILUX I ARAGON
	LUMINAIRE DE TYPE 8 - LUCERA CLAPSTRIP
	LUMINAIRE DE TYPE 9 - LUCERA / LED MAXWIN AVEC VARIATION
	LUMINAIRE DE TYPE 10 - LUCERA / LED 4000K SANS VARIATION
	LUMINAIRE DE TYPE 11 - LUCIBEL / HUBLOT
	LUMINAIRE DE TYPE 12
	INTERRUPTEUR SIMPLE ALLUMAGE
	INTERRUPTEUR SIMPLE ALLUMAGE ETANCHÉ
	TABLEAU DE COMMANDE
	DETECTEUR DE PRESENCE
	PRISE 2P+T 230V
	PRISE 2P+T 230V ETANCHÉ
	SECHE-MAINS ELECTRIQUE
	COFFRET DE PRISES ELECTRIQUE SCENIQUE (1 PC 32A TRIP+NT + 4 PC 1620A 2P+T)
	ENCASTRE DE SOL BLOC PRISES (3 PC 1620A 2P+T)
	ARRÊT D'URGENCE ELECTRIQUE
	ARRÊT D'URGENCE VENTILATION
	BLOC SECOURS D'EVACUATION
	BLOC D'AMBAGE
	BLOC PORTATIF
	ALIMENTATION DIVERS CABLE LASSE EN ATTENTE (3H)
	COFFRET - PLATINE TARIFF JAUNE
	TGBT (TABLEAU GENERAL BASSE TENSION)
	GOULOTTE 2 COMPARTIMENTAGES
	CHEMIN DE CABLE

LEGENDE - ELECTRICITE - CFa	
	SIRENE SONORE SSI
	SIRENE SONORE + FLASH SSI
	DECLENCHEUR MANUEL SSI
	ALARME DE TYPE 4 SSI
	ALARME SONORE INTERIEURE ANTI-INTRUSION
	ALARME SONORE EXTERIEURE + FLASH ANTI-INTRUSION
	CLAVIER ANTI-INTRUSION
	DETECTEUR VOLUMETRIQUE
	CONTACT DE PORTE
	CENTRALE ANTI-INTRUSION
	PRISE RJ45 - TELEPHONE / INFORMATIQUE
	BORNE WIFI
	BAIE INFORMATIQUE POUR MATERIEL ACTIF

Maitre d'ouvrage :
MAIRIE DE CAZERES
Place du Rôl de l'île - 31220 CAZERES
TEL : 05 61 88 46 20 - FAX : 05 61 88 46 12
contact@mairie-cazeres.fr

PRECE
DCE

MAISON GARONNE

ARCHITECTE
SCPA BRANGER & ROMEU
31 400 TOULOUSE
TEL : 05 61 55 33 15
mb@branger-romeu.fr

BUREAU D'ETUDE TECHNIQUE
BET BATUT (studio bbt)
10, place Nationale
31 170 TOURNETVILLE
TEL : 05 63 66 61 63
betbatut@bt.fr

PAYSAGES
Veronique COURCELLES
125, rue Gaston Courcelles
31 100 TOULOUSE
TEL : 05 61 88 38 33
v.courcelles@orange.fr

OPC
MB CONSEILS COORDINATION
Rue d'Alsace
31 100 TOULOUSE
TEL : 05 61 55 33 15
mb@conseils-coordination.fr

BET JR INGENIERIE
(structure béton)
4, rue Jeanne d'Arc
31 100 TOULOUSE
TEL : 05 34 31 29 67
betjr@betjr.com

MUSEOGRAPHIE
AVE CULTURE
33, rue Gaston Courcelles
31 100 TOULOUSE
TEL : 05 63 66 61 63
ave@ave-culture.com

BUREAU DE CONTROLE
QUALICONSULT
1, rue de la Paix
31 170 TOURNETVILLE
TEL : 05 34 61 61 10
qualiconsult@qualiconsult.fr

BET GLEIZE ENERGIE
(Futura/Energie/ES)
4, rue Jeanne d'Arc
31 100 TOULOUSE
TEL : 05 63 66 61 63
betgleize@betgleize.com

BUREAU DE CONTROLE
QUALICONSULT
1, rue de la Paix
31 170 TOURNETVILLE
TEL : 05 34 61 61 10
qualiconsult@qualiconsult.fr

PLAN D'IMPLANTATION ELECTRICITE
REZ DE CHAUSSEE

Index n°	Date	Modifications
0	09/2017	Création du document

N° PLAN	EL01
ECHELLE	1 / 50
DATE	Septembre 2017