

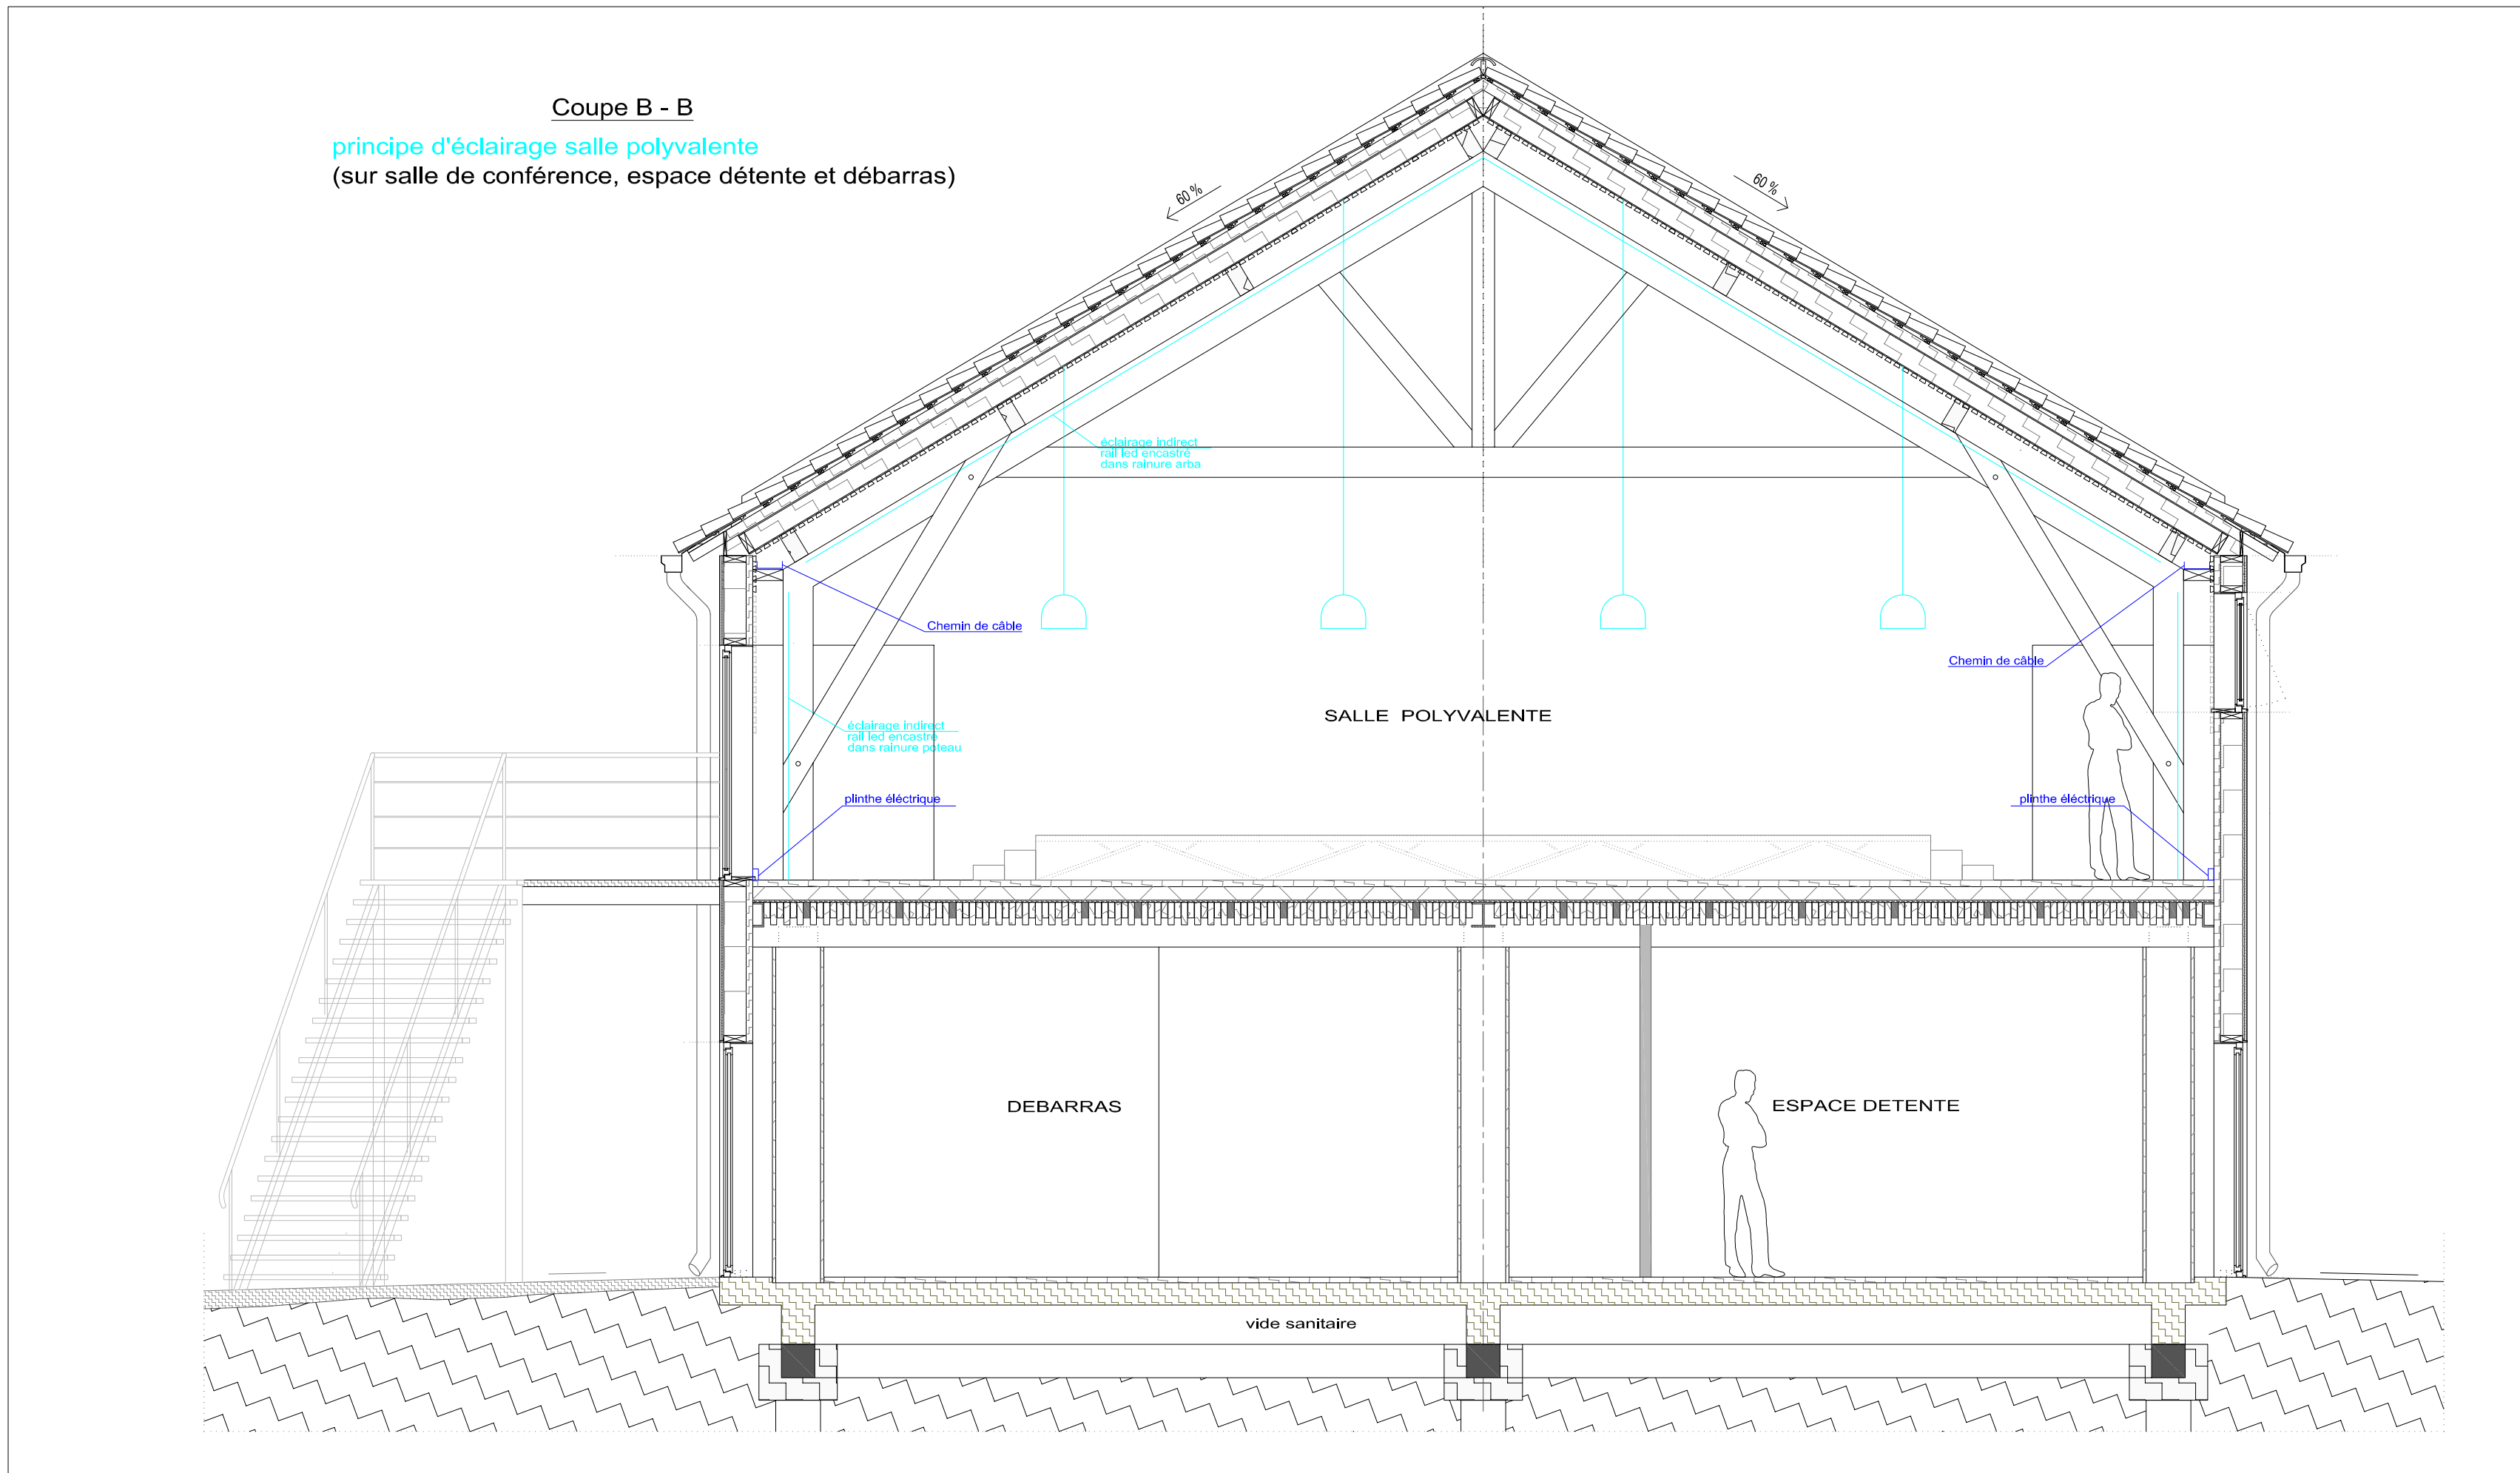


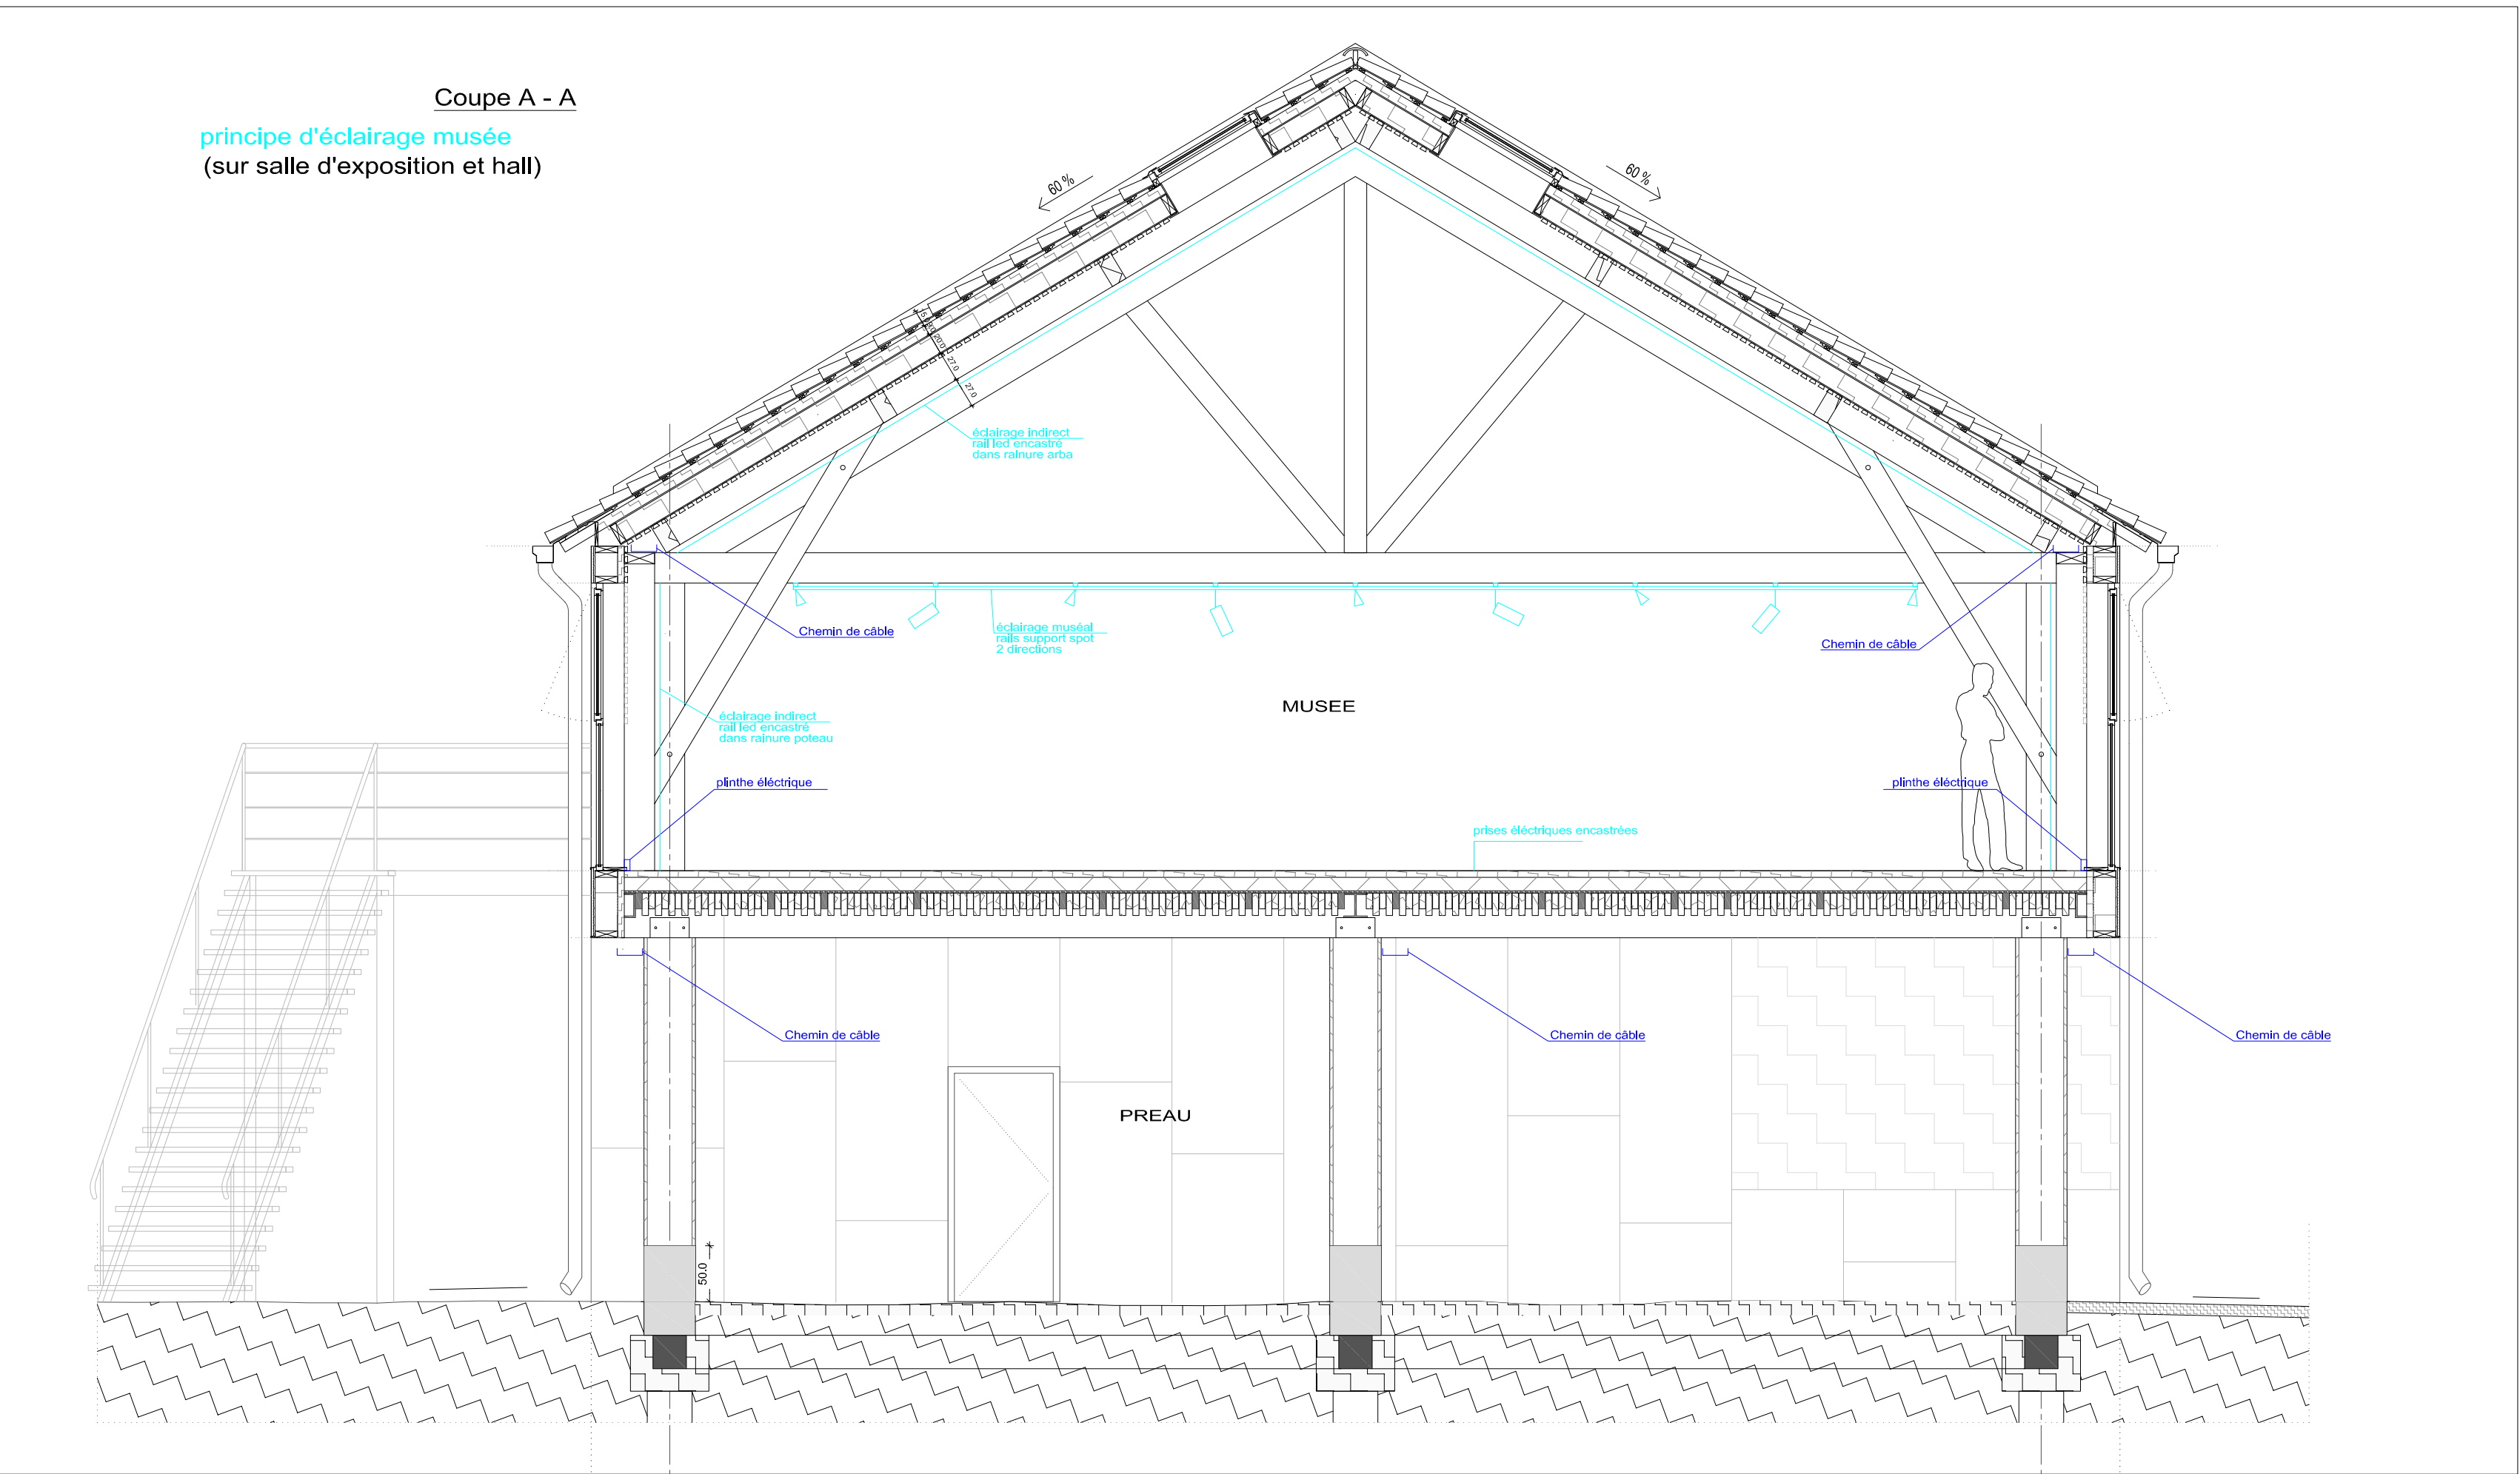

PLAN R+1

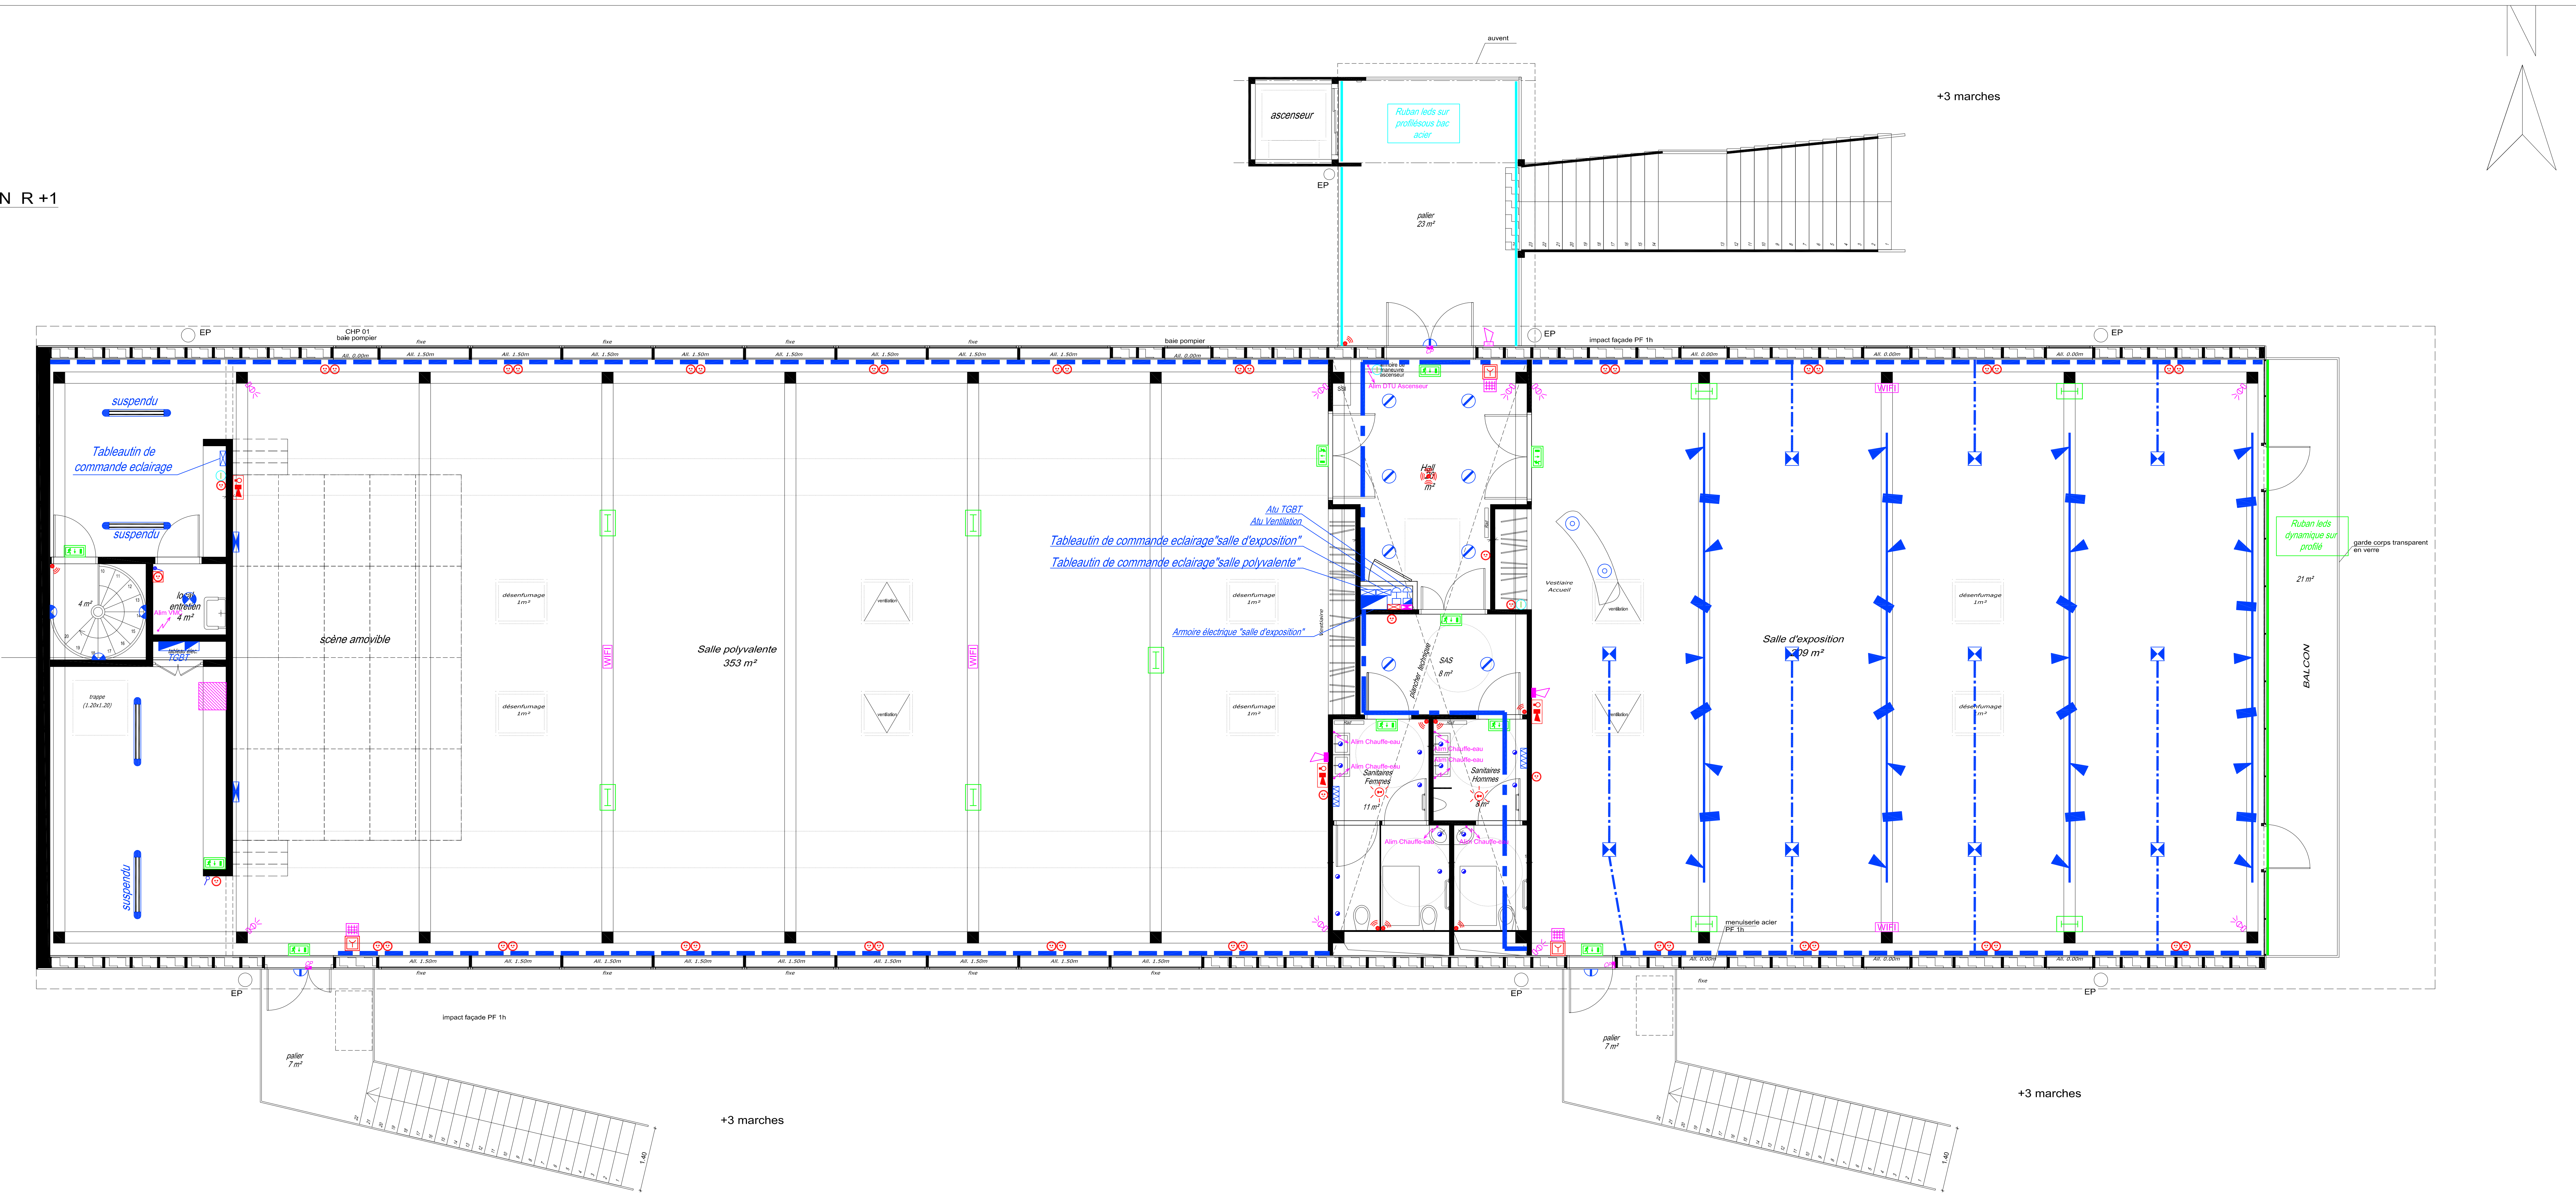

LEGENDE - ELECTRICITE - CFO	
	LUMINAIRE DE TYPE 1
	LUMINAIRE DE TYPE 2
	LUMINAIRE DE TYPE 3 - LUCIBEL / LUCKUP II
	LUMINAIRE DE TYPE 4
	LUMINAIRE DE TYPE 5 - LUGAM / ITAC 2
	LUMINAIRE DE TYPE 6 - TRILUX /
	LUMINAIRE DE TYPE 7 - TRILUX / ARAGON
	LUMINAIRE DE TYPE 8 - LUCERA CLAPSTRIP
	LUMINAIRE DE TYPE 9 - LUCERA / LED MAXWIN AVEC VARIATION
	LUMINAIRE DE TYPE 10 - LUCERA / LED 4000K SANS VARIATION
	LUMINAIRE DE TYPE 11 - LUCIBEL / HUBLOT
	LUMINAIRE DE TYPE 12
	INTERRUPTEUR SIMPLE ALLUMAGE
	INTERRUPTEUR SIMPLE ALLUMAGE ETANCHE
	TABLEAU DE COMMANDE
	DETECTEUR DE PRESENCE
	PRISE 2P+N 230V
	PRISE 2P+N 230V ETANCHE
	SECHE-MAINS ELECTRIQUE
	COFFRET DE PRISES ELECTRIQUE SCENIQUE (1 PC 32A TRINAT + 4 PC 1602A 2P+N)
	ENCASTRE DE SOL BLOC PRISES (3 PC 1602A 2P+N)
	ARRET D'URGENCE ELECTRIQUE
	ARRET D'URGENCE VENTILATION
	BLOC SECOURS D'EVACUATION
	BLOC D'ALARME
	BLOC PORTATIF
	ALIMENTATION DIVERS CABLE LAISSE EN ATTENTE (3m)
	COFFRET + PLATINE TARIF JAUNE
	TGBT (TABLEAU GENERAL BASSE TENSION)
	GOULOTTE 2 COMPARTIMENTAGES
	CHEMIN DE CABLE

LEGENDE - ELECTRICITE - CFa	
	SIRENE SONORE SSI
	SIRENE SONORE + FLASH SSI
	DECLENCHEUR MANUEL SSI
	ALARME DE TYPE 4 SSI
	ALARME SONORE INTERIEURE ANTHRUSION
	ALARME SONORE EXTERIEURE + FLASH ANTHRUSION
	CLAVIER ANTHRUSION
	DETECTEUR VOLUMETRIQUE
	CONTACT DE PORTE
	CENTRALE ANTHRUSION
	PRISE RJ45 - TELEPHONE / INFORMATIQUE
	BORNE WIFI
	BAIE INFORMATIQUE POUR MATERIEL ACTIF

Maitre d'ouvrage :
MAIRIE DE CAZERES
Place du Théâtre de ville - 31220 CAZERES
TEL : 05 61 98 48 00 - FAX : 05 61 98 48 12
contact@ville-cazeres.fr

PIECE
DCE

MAISON GARONNE

ARCHITECTE
SCPA BRANGER & ROMEU
4 rue des Bains
31 400 TOULOUSE
TEL : 05 61 91 21 25
archi@brangerromeu.com

BUREAU D'ETUDE TECHNIQUE
BET BATUT (structure bois)
16, place Nationale
62 000 MONTAIGNY
TEL : 03 40 81 01 43
batut@betbatut.fr

PAYSAGES
Veronique COURCELLES
120, rue Gaston Doumergue
31 100 TOULOUSE
TEL : 05 61 98 36 35
v.courcelles@orange.fr

OPC
MB CONSEILS COORDINATION
Rue d'Alsace
31 000 TOULOUSE
TEL : 05 61 91 19 19
mb-conseils-coordination@orange.fr

BET JR INGENIERIE
(structure béton)
8 rue Jacques Babinet
31 000 TOULOUSE
TEL : 05 61 91 21 25
betjr@betjr.com

MUSEOGRAPHE
AVE CULTURE
33, rue Germaine Rictus
31 100 TOULOUSE
TEL : 05 59 59 58 40
museo@aveculture.com

BUREAU DE CONTROLE
QUALICONSULT
1 rue de la Patience
31 100 TOULOUSE
TEL : 05 34 51 41 10
toulou@qualiconsult.fr

BET GLEIZE ENERGIE
(Plaque Photovoltaïque)
1 rue de la Patience
31 100 TOULOUSE
TEL : 05 34 51 41 10
betgleize@betgleize.com

BUREAU DE CONTROLE
QUALICONSULT
1 rue de la Patience
31 100 TOULOUSE
TEL : 05 34 51 41 10
toulou@qualiconsult.fr

PLAN D'IMPLANTATION ELECTRICITE
ETAGE 1

Index n° :	Date :	Modifications :	N° PLAN :
0	09/2017	Création du document	EL02
			ECHELLE :
			1 / 50
			DATE :
			Septembre 2017