


LEGENDE - ELECTRICITE - CFa	
	SIRENE SONORE SSI
	SIRENE SONORE + FLASH SSI
	DECLENCHEUR MANUEL SSI
	ALARME DE TYPE 4 SSI
	ALARME SONORE INTERIEURE ANTI-INTRUSION
	ALARME SONORE EXTERIEURE + FLASH ANTI-INTRUSION
	CLAVIER ANTI-INTRUSION
	DETECTEUR VOLUMETRIQUE
	CONTACT DE PORTE
	CENTRALE ANTI-INTRUSION
	PRISE RJ45 - TELEPHONE / INFORMATIQUE
	BORNE WIFI
	BAIE INFORMATIQUE POUR MATERIEL ACTIF

LEGENDE - ELECTRICITE - CFO	
	LUMINAIRE DE TYPE 1
	LUMINAIRE DE TYPE 2
	LUMINAIRE DE TYPE 3 - LUCIBEL / LUCKUP II
	LUMINAIRE DE TYPE 4
	LUMINAIRE DE TYPE 5 - UGMAN / ITAC 2
	LUMINAIRE DE TYPE 6 - TRILUX /
	LUMINAIRE DE TYPE 7 - TRILUX / ARAGON
	LUMINAIRE DE TYPE 8 - LUCERA CLAPSTRIP
	LUMINAIRE DE TYPE 9 - LUCERA / LED MAXTWIN AVEC VARIATION
	LUMINAIRE DE TYPE 10 - LUCERA / LED 4000K SANS VARIATION
	LUMINAIRE DE TYPE 11 - LUCIBEL / HUBLOT
	LUMINAIRE DE TYPE 12
	INTERRUPTEUR SIMPLE ALLUMAGE
	INTERRUPTEUR SIMPLE ALLUMAGE ETANCHE
	TABEAUTIN DE COMMANDE
	DETECTEUR DE PRESENCE
	PRISE 2P+T 230V
	PRISE 2P+T 230V ETANCHE
	SECHE-MAINS ELECTRIQUE
	COFFRET DE PRISES ELECTRIQUE SCENIQUE (1 PC 32A TRI-N+T + 4 PC 16/20A 2P+T)
	ENCASTRE DE SOL BLOC PRISES (3 PC 16/20A 2P+T)
	ARRET D'URGENCE ELECTRIQUE
	ARRET D'URGENCE VENTILATION
	BLOC SECOURS D'EVACUATION
	BLOC D'AMBIANCE
	BLOC PORTATIF
	ALIMENTATION DIVERS CABLE LASSÉE EN ATTENTE (3H)
	COFFRET - PLATINE TARIF JAUNE
	TGBT (TABLEAU GENERAL BASSE TENSION)
	GOULOTTE 2 COMPARTIMENTAGES
	CHEMIN DE CÂBLE

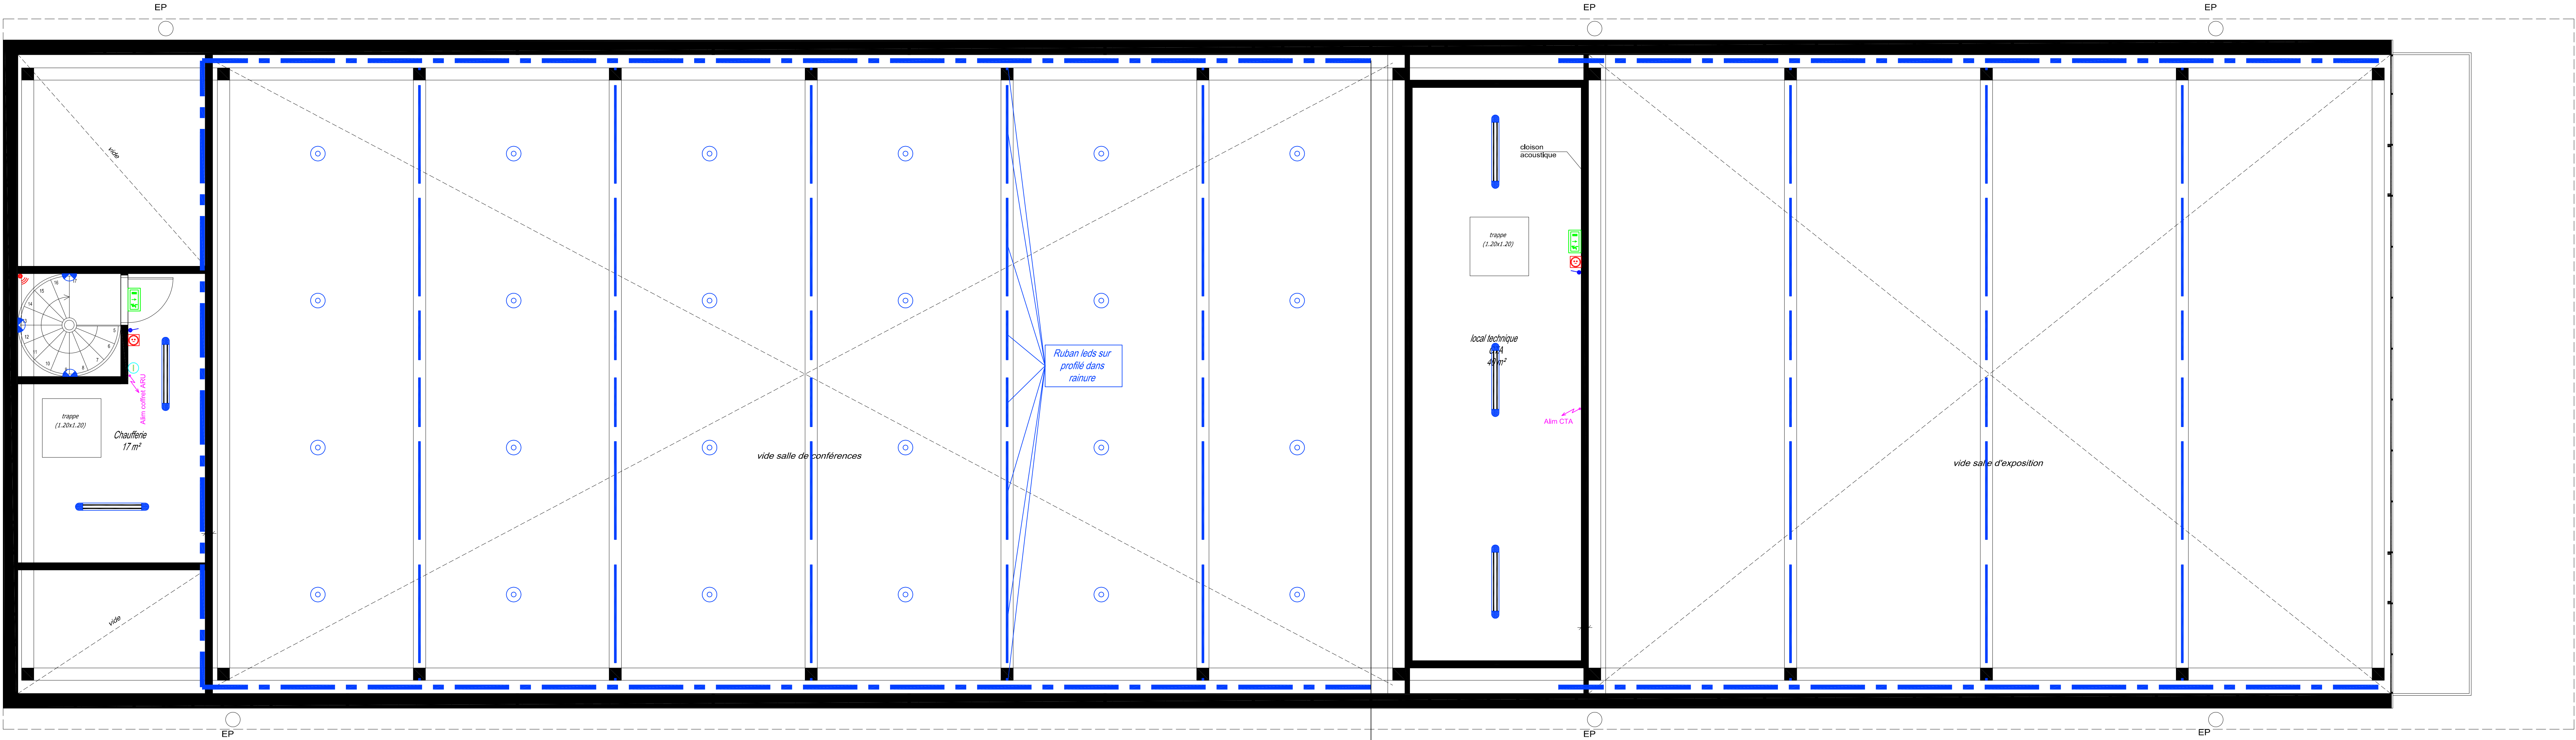

Maître d'ouvrage :
MAIRIE DE CAZÈRES
Place de l'Hôtel de ville - 31220 CAZÈRES
TEL : 05 61 98 46 00 - FAX : 05 61 98 46 12
contact@maire-cazeres.fr

PIECE
DCE

MAISON GARONNE

ARCHITECTE
SCPA BRANGER & ROMEU
4 rue des Sables
31 400 TOULOUSE
TEL : 05 61 52 22 15
archi.branger@orange.fr

BUREAU D'ETUDE TECHNIQUE
BET BATUT (structure bois)
10, place Nationale
62 000 MONTELIARD
TEL : 03 63 46 51 93
bet@batut.fr

PAYSAGES
Veronique COURCELLES
125 rue Gaston Doumergue
31 170 TOURNETVILLE
TEL : 05 61 98 36 33
vcourcelles@orange.fr

OPC
MB CONSEILS COORDINATION
Rue d'Artois
31 000 TOULOUSE
TEL : 05 61 66 19 61
mbconseils.coordination@orange.fr

BET JR INGENIERIE
Structure béton
4, rue Jacques Bellet
Immeuble les Pionniers
31 000 TOULOUSE
TEL : 05 34 51 25 67
bet@jrenet.com

MUSEOGRAPHIE
AVE CULTURE
33, rue Germaine Richier
31 300 TOULOUSE
TEL : 05 55 56 56 40
aveculture@orange.fr

BUREAU DE CONTROLE
QUALICONSULT
1 rue de la Poste
31 170 TOURNETVILLE
TEL : 05 34 51 61 10
toulouze-qc@qualiconsult.fr

BET GLEIZE ENERGIE
(Régulé Electrique SSI)
4 rue Jean Bart
Immeuble Agnès - Bât A
31 170 TOURNETVILLE
TEL : 05 34 31 42 25
michel.gleize@gleize-energie.com
sebastien.commercia@gleize-energie.com

BUREAU DE CONTROLE
QUALICONSULT
1 rue de la Poste
31 170 TOURNETVILLE
TEL : 05 34 51 61 10
toulouze-qc@qualiconsult.fr

PLAN D'IMPLANTATION ELECTRICITE
COMBLES

Index N°	Date	Modifications	N° PLAN
0	09/2017	Création du document	EL03
			ECHELLE
			1 / 50
			DATE
			Septembre 2017