


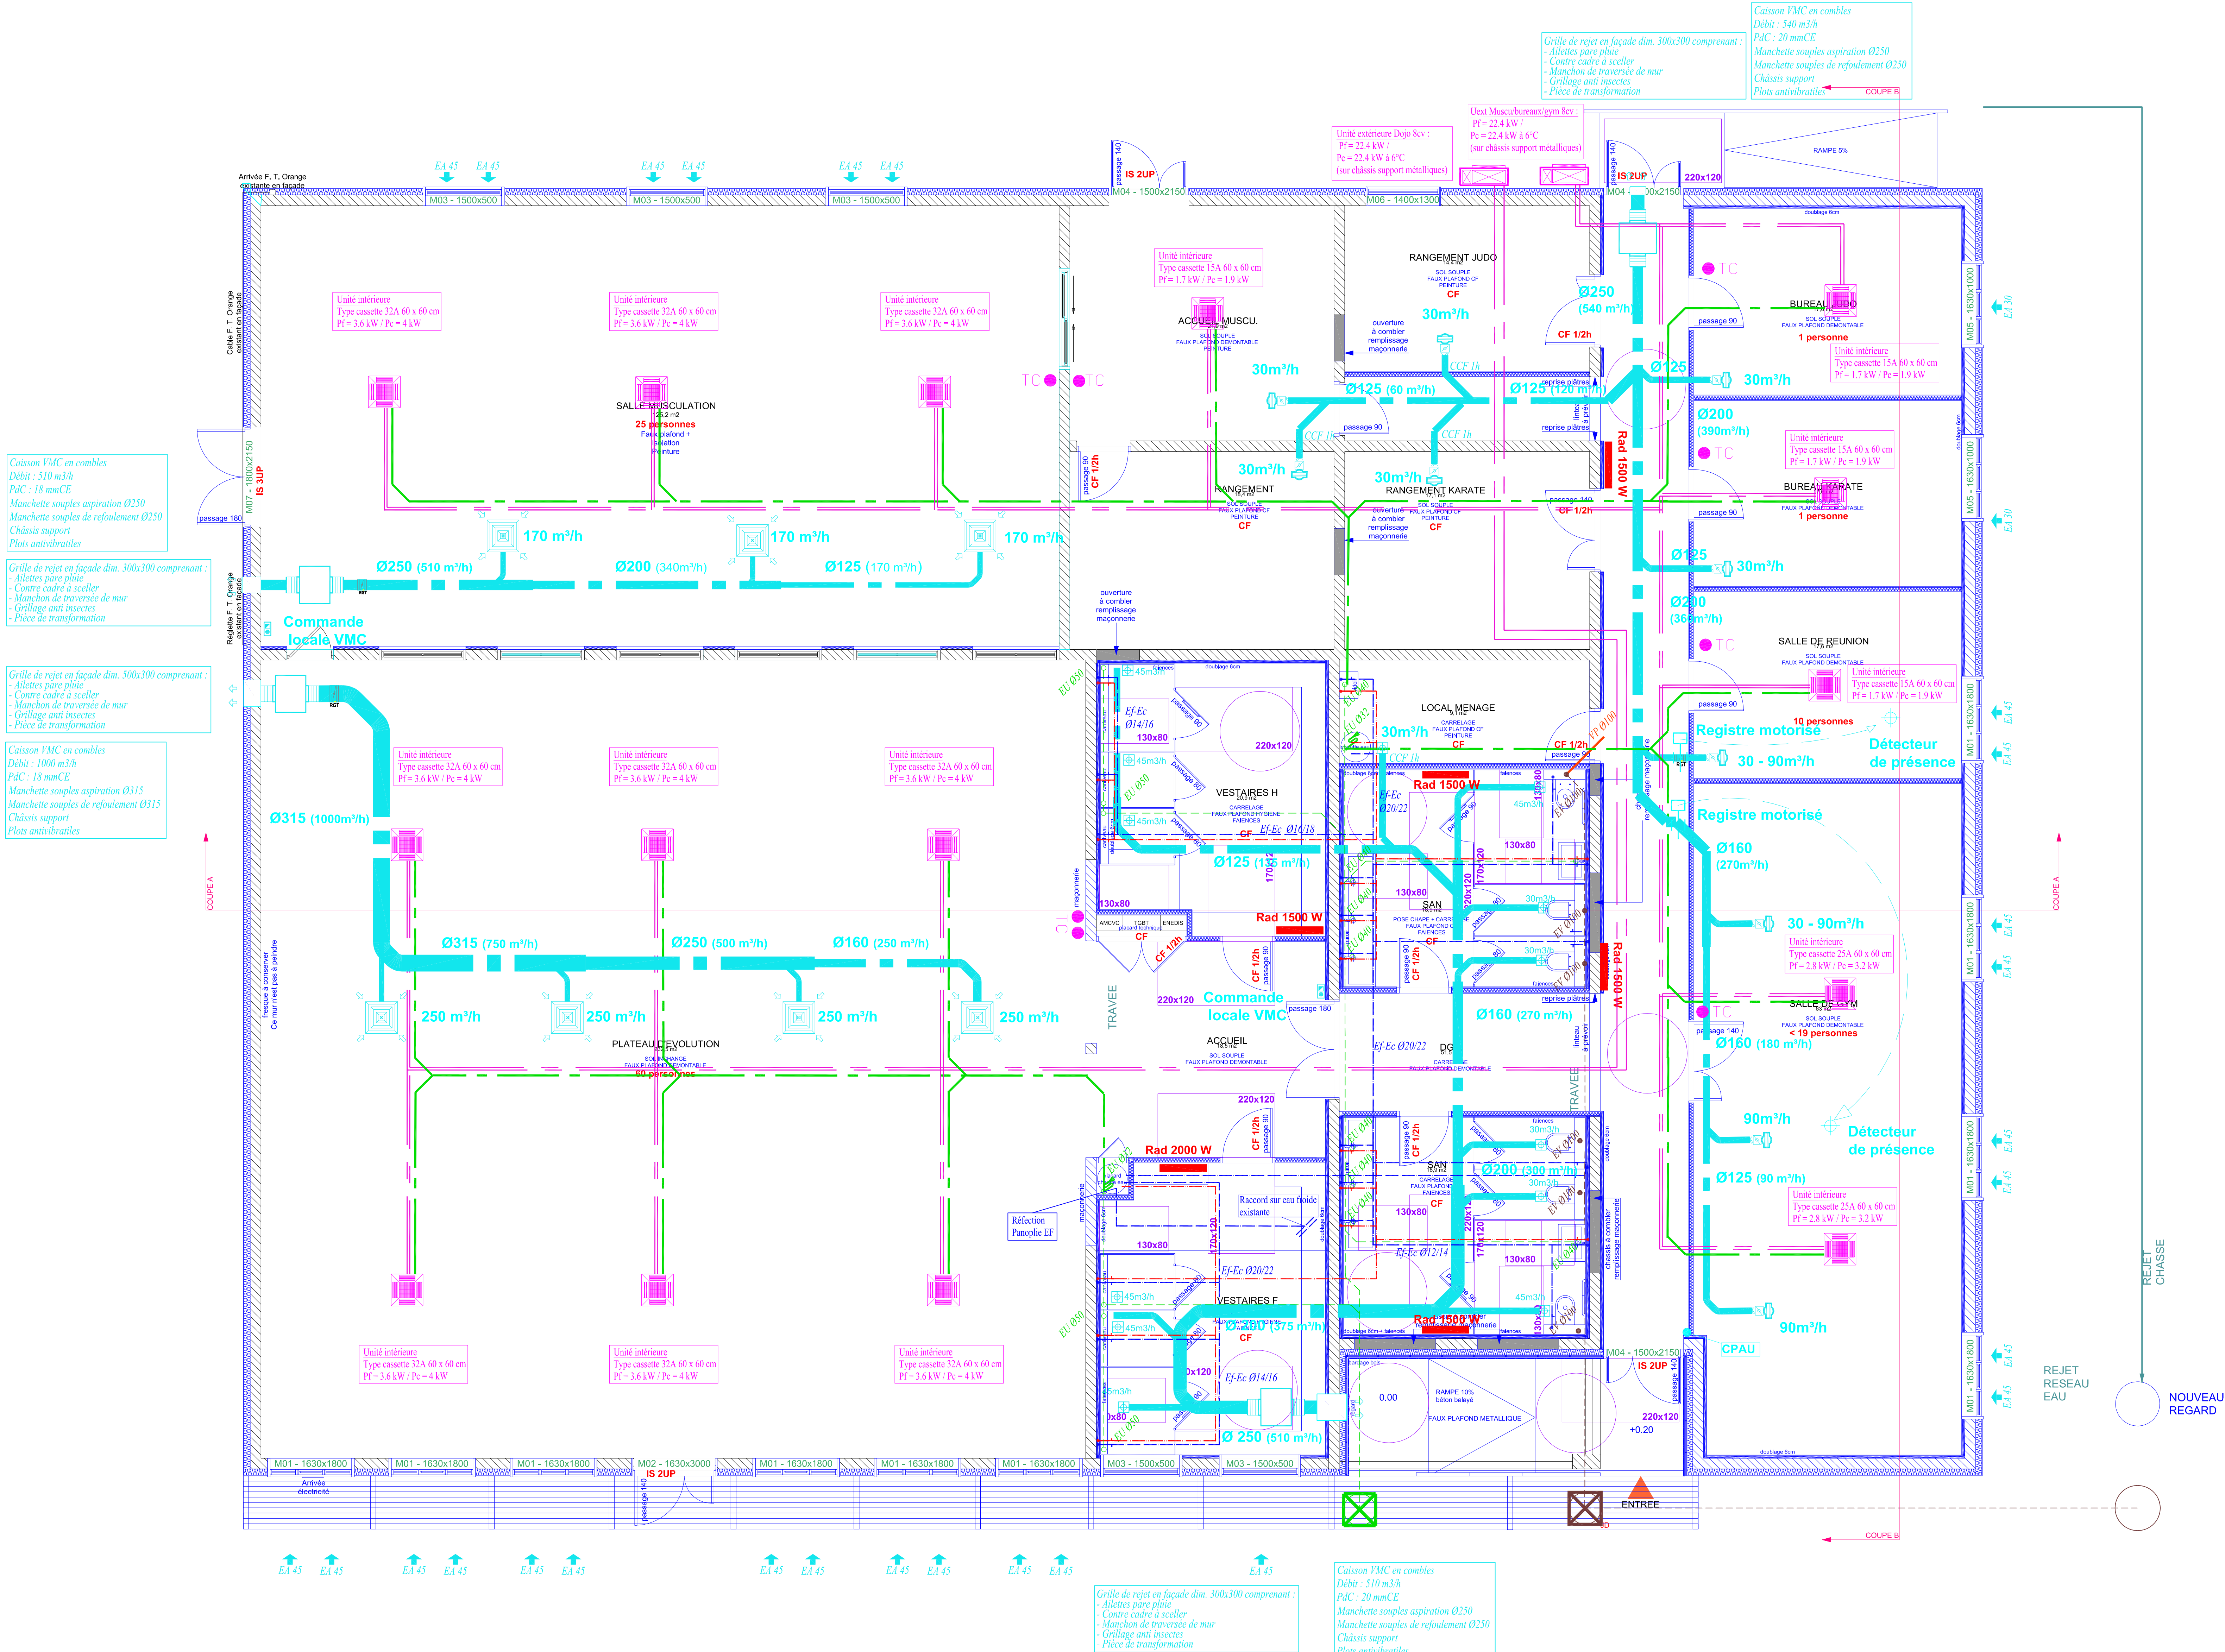

Lavabo	Ø10/12 (EF/EC) Ø30 (EU)
WC	Ø10/12 (EF) Ø100 (EV)
Evier	Ø12/14 (EF/EC) Ø40 (EU)
Douche	Ø12/14 (EF/EC) Ø50 (EU)

Les Ventilations Primaires de chutes seront réalisées en tube PVC-M1-Ø.100 et seront raccordées sur chapeaux Chinois prévus au lot couverture
Toutes les chutes EU et EV seront réalisées en tube PVC-Ø.100
Raccordement sur pieds de chutes avec mise en place de tampons de dégorgement compris raccords collés ou soudés .

LEGENDE

Eau froide en élévation

Eau chaude en élévation

Eau froide visible

Eau chaude visible

Evacuation d'eau usée visible

Evacuation d'eau usée en vide sanitaire

Evacuation d'eau vanne en vide sanitaire

Fluide frigo R407c en élévation

Condensation

VMC simple flux

CSV 17.112.02

Projet :

REHABILITATION ET EXTENSION DU DOJO DE CAZERES

Maître d'ouvrage :

Commune de Cazères
Hôtel de ville
Place de la mairie
31220 Cazères
Architecte / maître d'oeuvre :

le 23architecture

Magali Albiges David STOCCO
le Belvédère
11 boulevard des Récollets
31400 Toulouse
05 34 41 18 09
www.le23architecture.com

Chauffage-Ventilation-Sanitaire

Echelle : 1/50°
Dessiné par : N.B.

Dessiné le : Janvier 2019
Vérifié par : P.M.

Indice	Date	Dess.	Modifications

DCE

INSE

INGENIERIE
STRUCTURES
ENERGIE

SEGE SOCIAL : 132 Rue Marc Robust 12850 ONET LE CHATEAU
AGENCE MENDE : 27 avenue Jean MOULIN 48000 MENDE
AGENCE DE MLIAU : Immeuble TGM 4, rue de la médiévalité 12100 MLIAU

Tel. 05 65 77 31 00 Fax: 05 65 67 26 59
Tel. 04 66 49 28 59 Fax: 04 66 49 28 61
Tel. 05 65 60 04 65 Fax: 05 65 60 78 22

mendes@inse.fr
mendes@inse.fr
mliau@inse.fr